


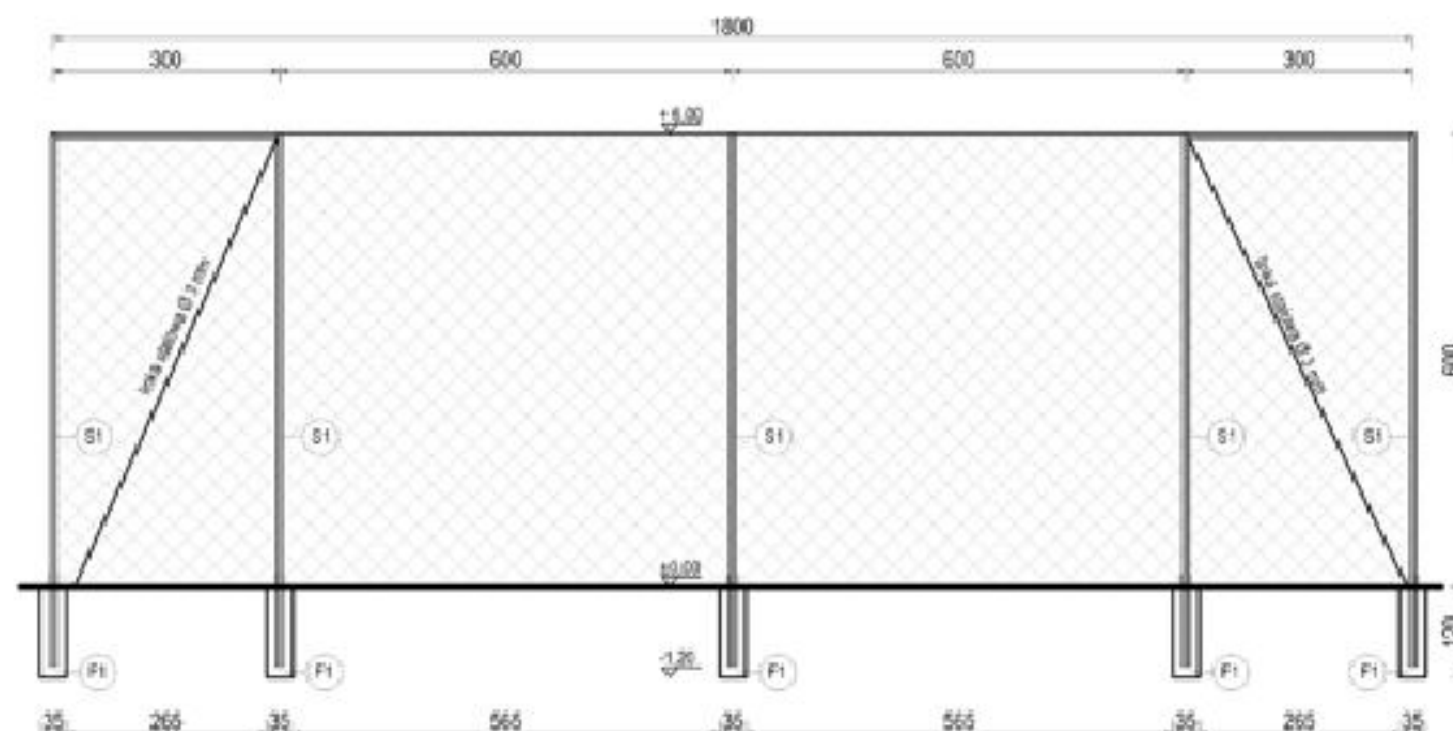

Elementy piłkochwytu:

S1 - słup stalowy $\varnothing$ 60,2, malowanie chlorokauczukowe
 F1 - prefabrykowana stopa fundamentowa z betonu B-20, 1,2m głębokości, wymiar 35x35cm


 - siatka polipropylenowa bezwężłowa, oczko 8x8 cm, grubość splotu 5 mm, kolor zielony

- liny stalowe podtrzymujące siatkę, $\varnothing$ 4mm z powłoką
- śruby rzymskie naciągowe
- karabińczyki do mocowania siatki z liną stalową

Uwaga:

Zachować głębokość stóp betonowych oraz parametry siatki.
 Nie wolno łączyć siatki do słupów pośrednich, jest to pomniejszenie objętości pola siatki i grozi szybszym zużyciem (przedarciem).

NAZWA OBIEKTU: **BOISKO WIELOFUNKCYJNE**
 ADRES OBIEKTU: **Kowiesy, dz. nr 111/4,112/15**
96 - 111 Kowiesy

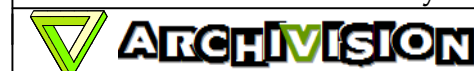

Imię i nazwisko : _____ Nr i specjalność uprawnień _____ Podpis _____

Projektował: **mgr inż. Michał Krawczyk**
 nr uprawnień LOD/0984/PWOK/08 w specjalności konstrukcyjno - budowlanej

INWESTOR: **Gmina Kowiesy**
Kowiesy 85, 96-111 Kowiesy

TYTUŁ RYSUNKU : **PIŁKOCHWYT ZA BRAMKAMI**

Data **Wrzesień 2016** Skala _____ Nr rys. **08**