


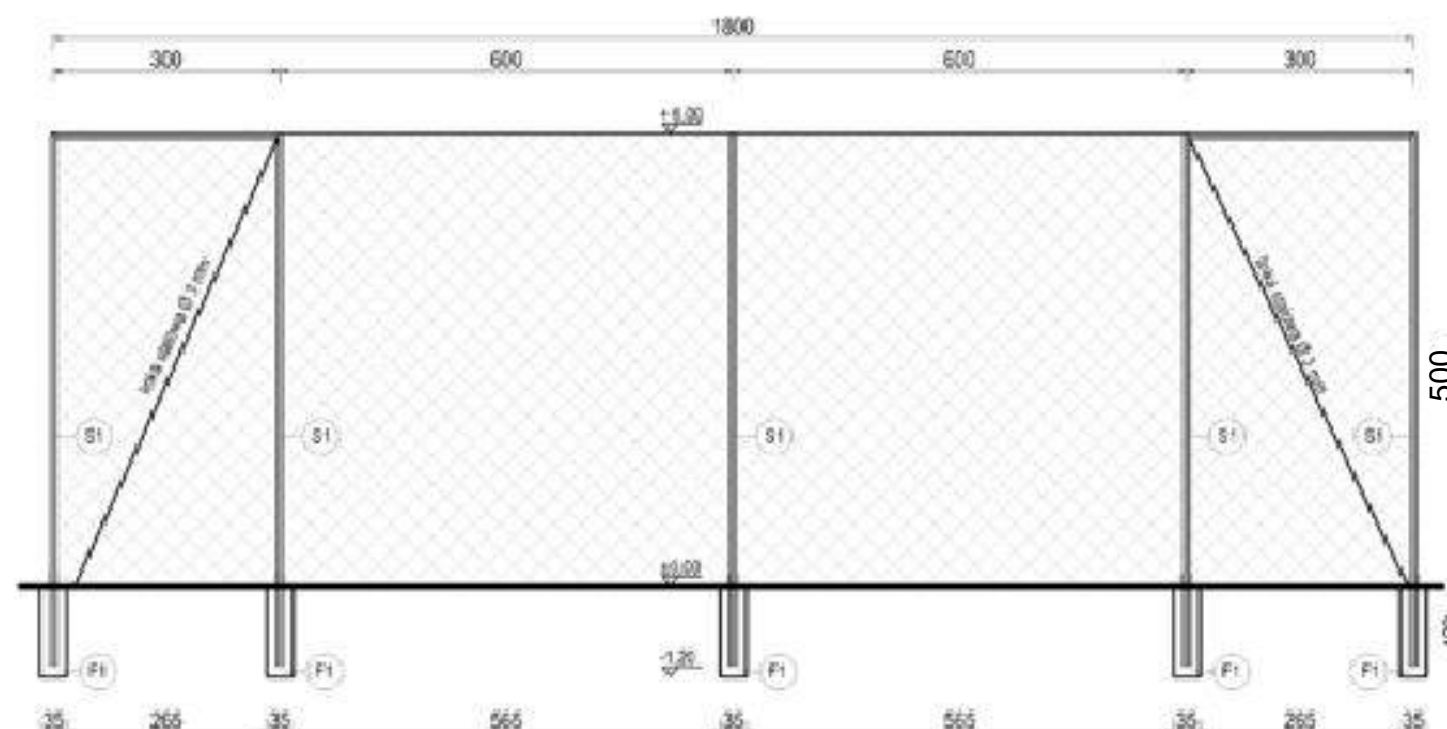

Elementy piłkochwyty:

S1 - słup stalowy $\varnothing$ 60,2, malowanie chlorokauczukowe
 F1 - prefabrykowana stopa fundamentowa z betonu B-20, 1,2m głębokości, wymiar 35x35cm

 - siatka polipropylenowa bezwęzłowa, oczko 8x8 cm, grubość splotu 5 mm, kolor zielony

- liny stalowe podtrzymujące siatkę, $\varnothing$ 4mm z powłoką
- śruby rzymskie naciągowe
- karabińczyki do mocowania siatki z liną stalową

Uwaga:

Zachować głębokość stóp betonowych oraz parametry siatki.
 Nie wolno łączyć siatki do słupów pośrednich, jest to pomniejszenie objętości pola siatki i grozi szybszym zużyciem (przedarciem).

NAZWA OBIEKTU: **Rozbudowa boiska sportowego w Woli Pekoszewskiej, gmina Kowiesy**

ADRES OBIEKTU: **WOLA PEKOSZEWSKA
 DZ. NR EWID. 162/1, 162/20, 162/21, 162/22
 GM. KOWIESY**



Imię i nazwisko : _____ Nr i specjalność uprawnień _____ Podpis _____

Projektował: **mgr inż. Michał Krawczyk**
 upr. LOD/0984/PWOK/08

INWESTOR : **GMINA KOWIESY
 KOWIESY 85
 96-111 KOWIESY**

TYTUŁ RYSUNKU : **PIŁKOCHWYT ZA BRAMKAMI**

Data **LUTY 2018** Skala **---** Nr rys. **06**