PROFIL PODŁUŻNY ODCINKA B-D-E-F

1:1000 1:100

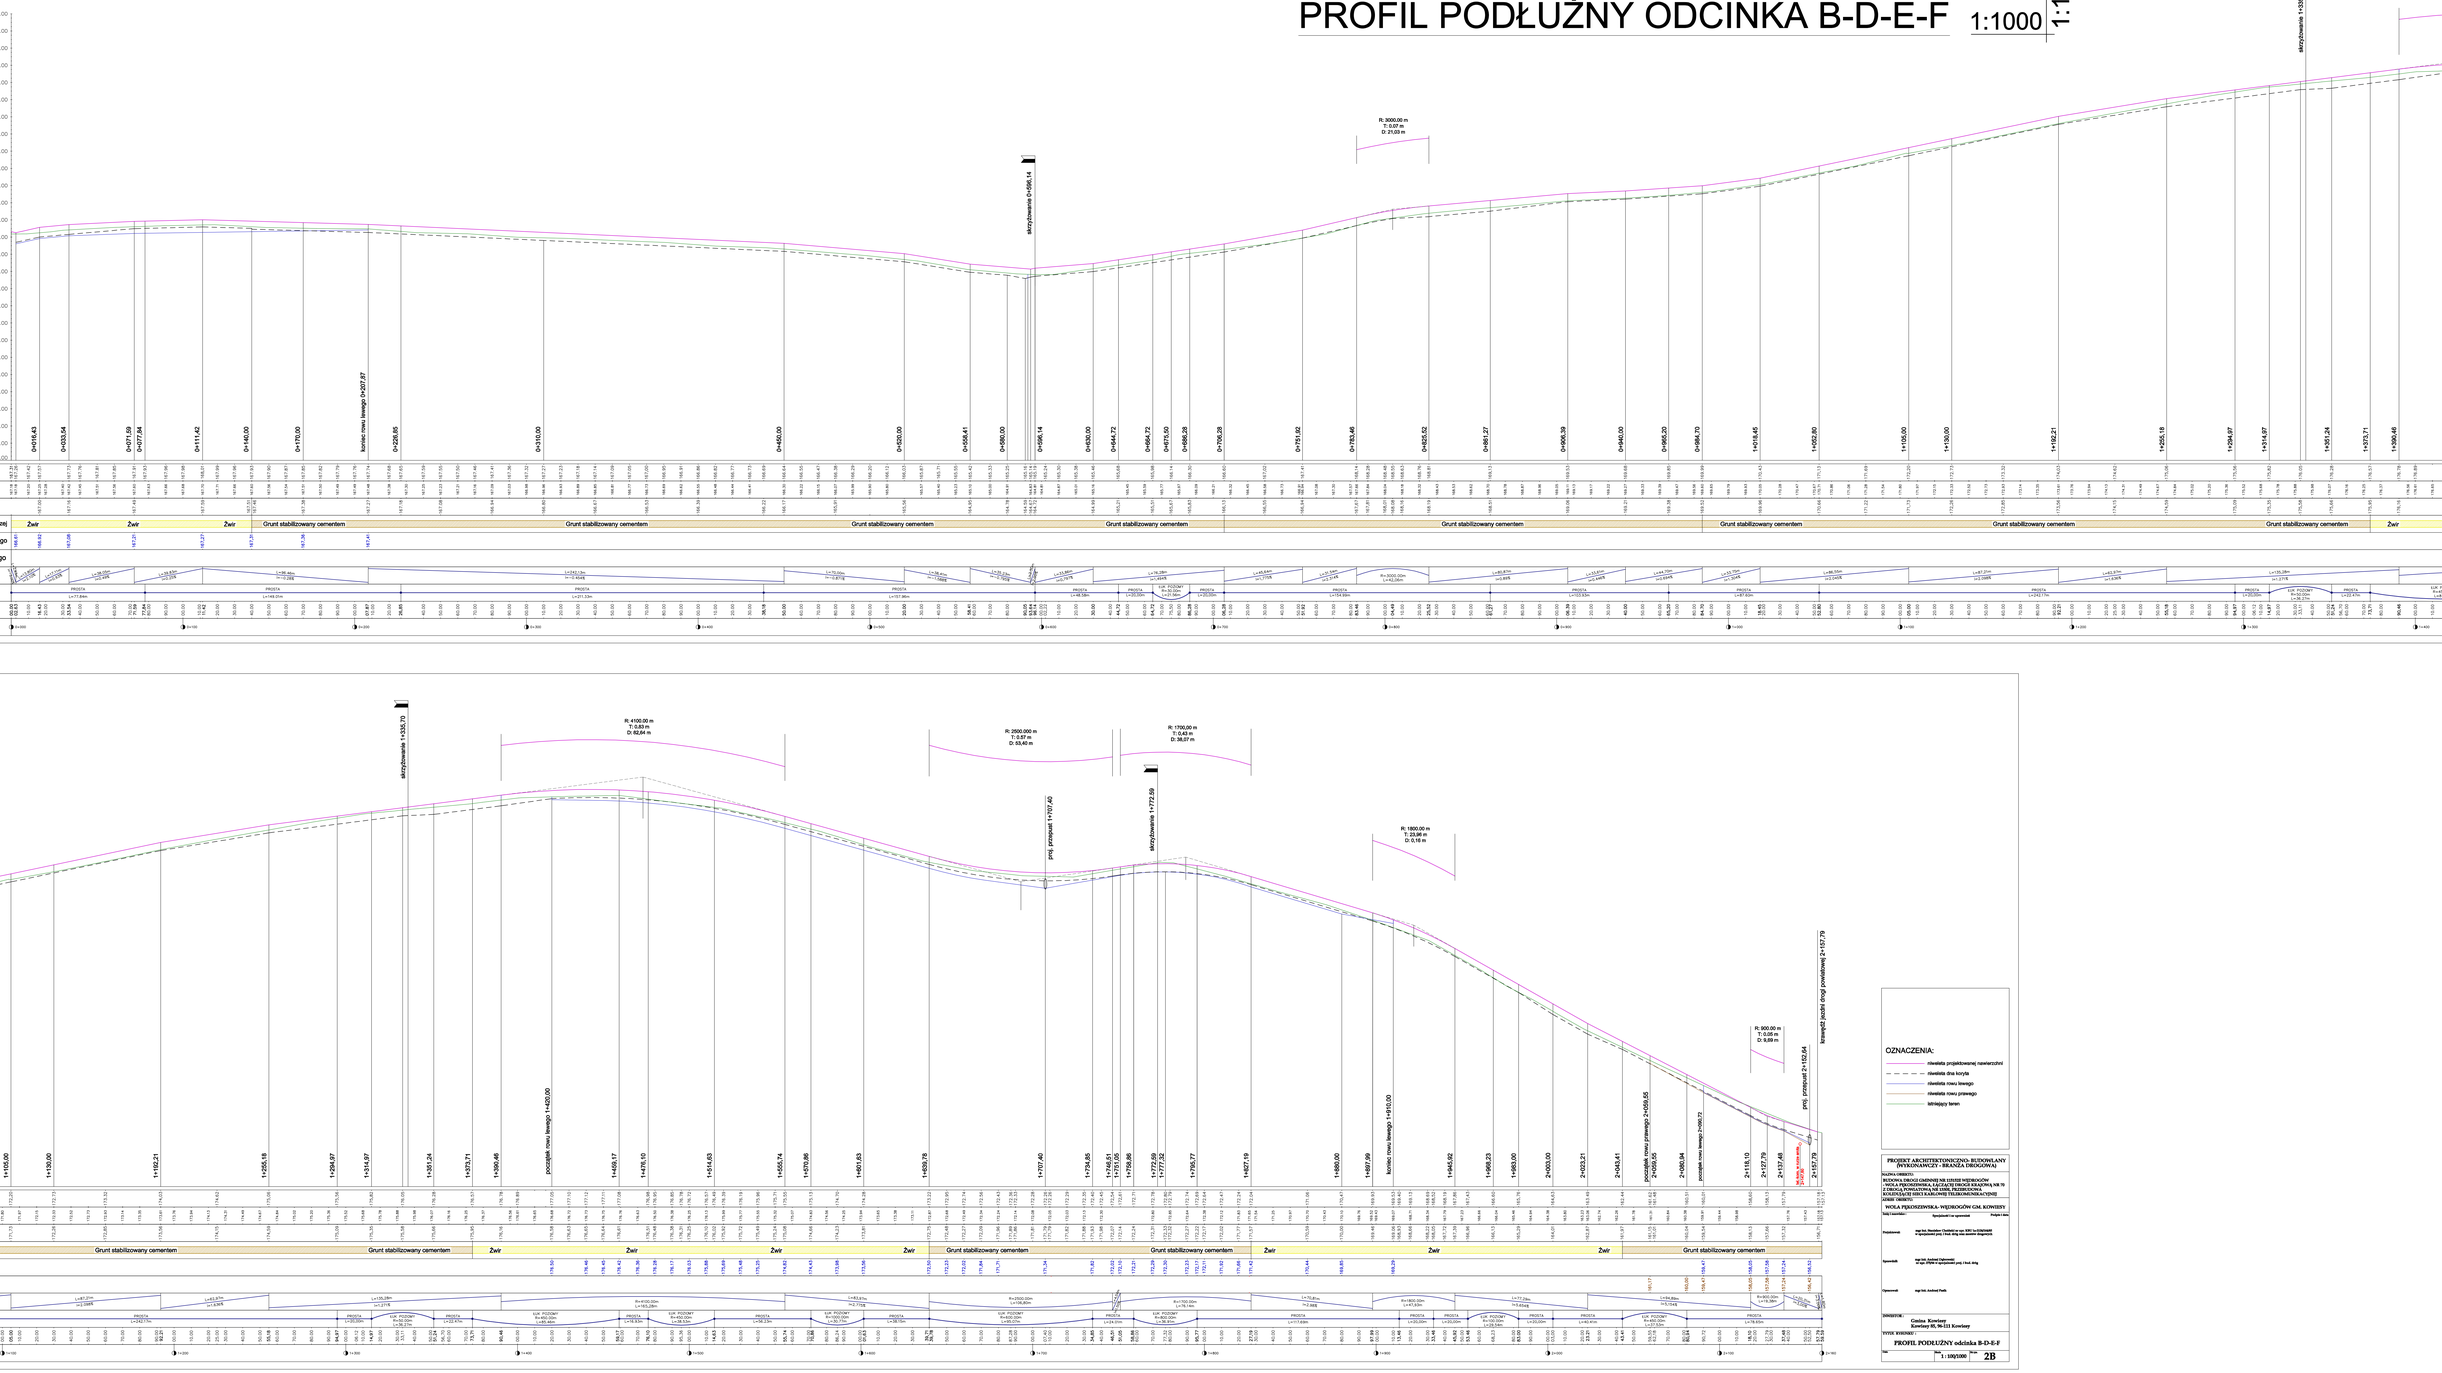

OZNACZENIA:

- niwelieta projektowanej nawierzchni
- niwelieta dna koryta
- niwelieta rowu lewego
- niwelieta rowu prawego
- istniejący teren

PROJEKT ARCHITEKTONICZNO- BUDOWLANY (WYKONAWCZY - BRANŻA DROGOWA)

NAZWA OBIEKTU:
BUDOWA DROGI GMINNEJ NR 115318E WIJEWÓDZTWO - WOLA PIJKOSZEWSKA, DZIAŁKI NR 1356/18 WIJEWÓDZTWO - WOLA PIJKOSZEWSKA - KOSTKA (PRZEBUDOWA NA STREFĘ ZAMIESZKANIA) ETAP II (WRAZ Z KANALIZĄ TECHNOLOGICZNĄ)

ADRES OBIEKTU:
WOLA PIJKOSZEWSKA- WIJEWRÓGOW GM. KOWIERY

Projektował:	mgr inż. Karolina Chudzicka nr upr. 6/361/ar/09 w ograniczonej poj. i inż. mgr inż. Joanna Grygowicz	
Sprawdził:	mgr inż. Andrzej Dąbrowski w ograniczonej poj. i inż. mgr inż. Andrzej Paulo	
Opracował:	mgr inż. Andrzej Paulo	

INWESTOR:
Gmina Kowiery
Kowiery 85, 56-213 Kowiery

WYDZ. RYSUNKU:

PROFIL PODŁUŻNY odcinka B-D-E-F

Skala: 1 : 1000/100

Nr: **2B**