




WIEŃCE, PODCIĄGI, NADPROZA.

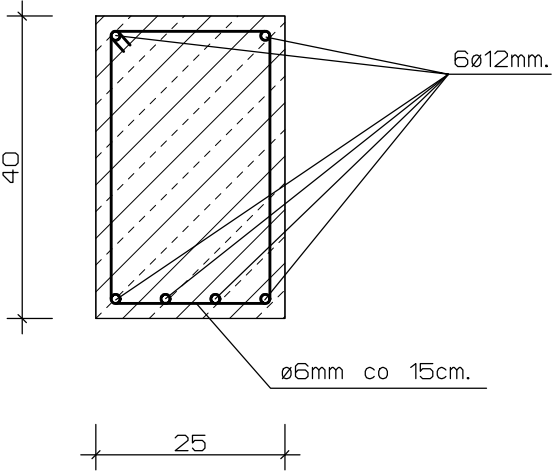



POZ.17.(19)

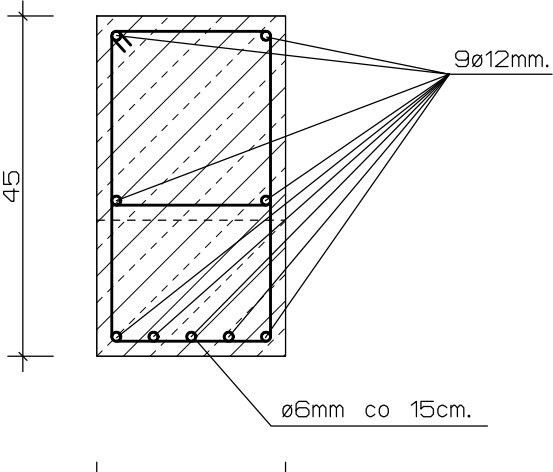


POZ.18.

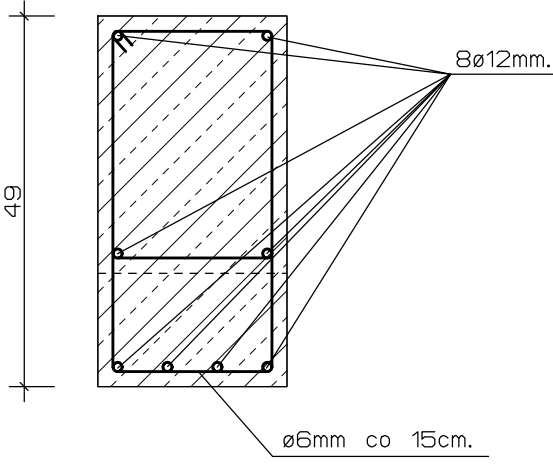


POZ.21-23.

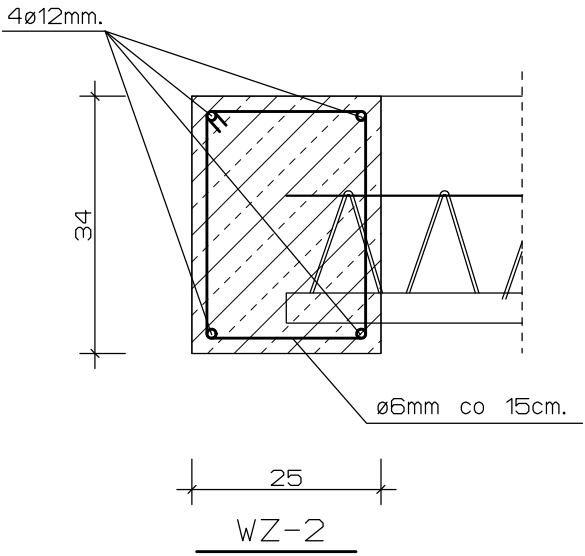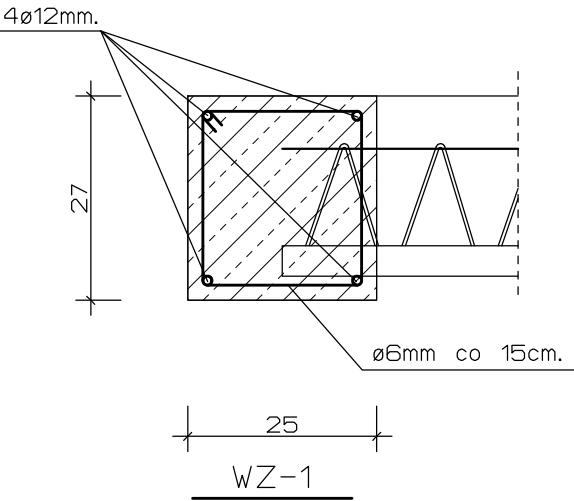


WZ-2

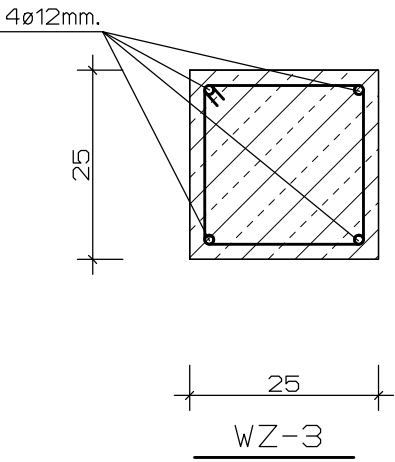

WZ-3

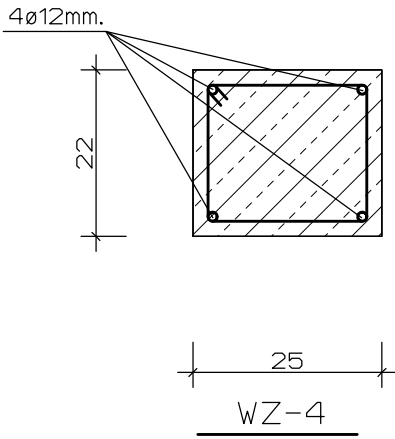


WZ-4

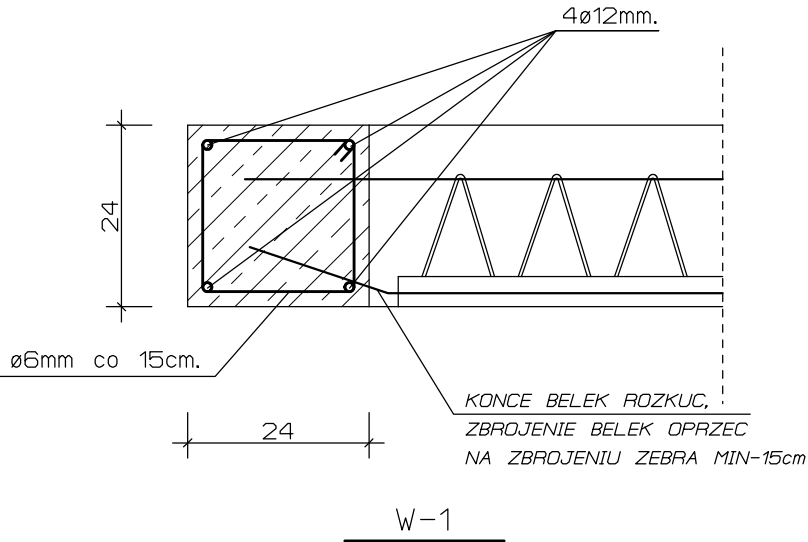


W-1


SŁUPY ŻELBETOWE.

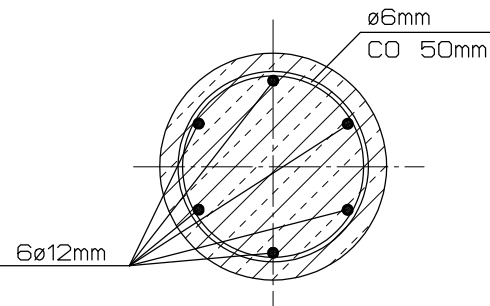

POZ.3.

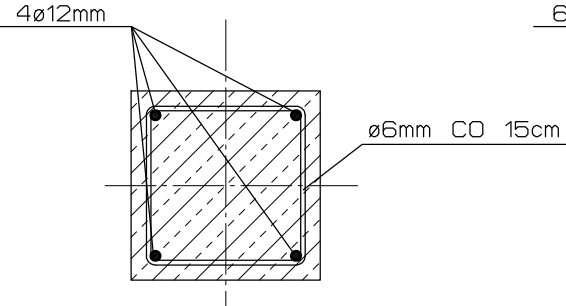

POZ.4.

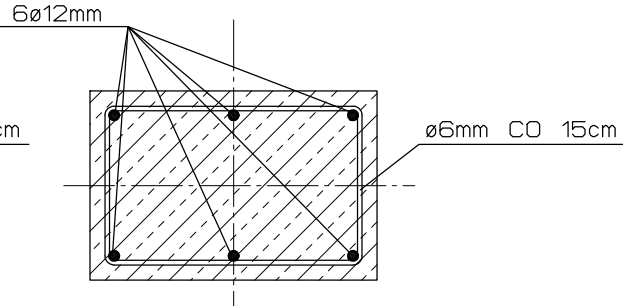

POZ.5.

ELEMENTY KONSTRUKCYJNE.

USŁUGI PROJEKTOWE I KOSZTORYSOWE			
96-206 Sadkowie m.Bujały nr.5. tel. 0-46/815-66-89. e-mail: usprojekt@pro.onet.pl			
	Obiekt:	ŚWIELICA WIEJSKA Z CZĘŚCIĄ DLA OSP.	Nr. 4.
	Adres:	WOLA PĘKOSZEWSKA gm. KOWIESY.	Rys.
SKALA 1:10	Inwestor:	GMINA KOWIESY.	
DATA 02.09.2011r.	Przedmiot:	ELEMENTY KONSTRUKCYJNE-DETALE.	
Projektant	JAN WYSOCKI	Nr. uprawnień	Podpis:
upr.techn.bud.		62/76	
Asyst.proj.	MARIUSZ WYSOCKI		Podpis:
arch.			