


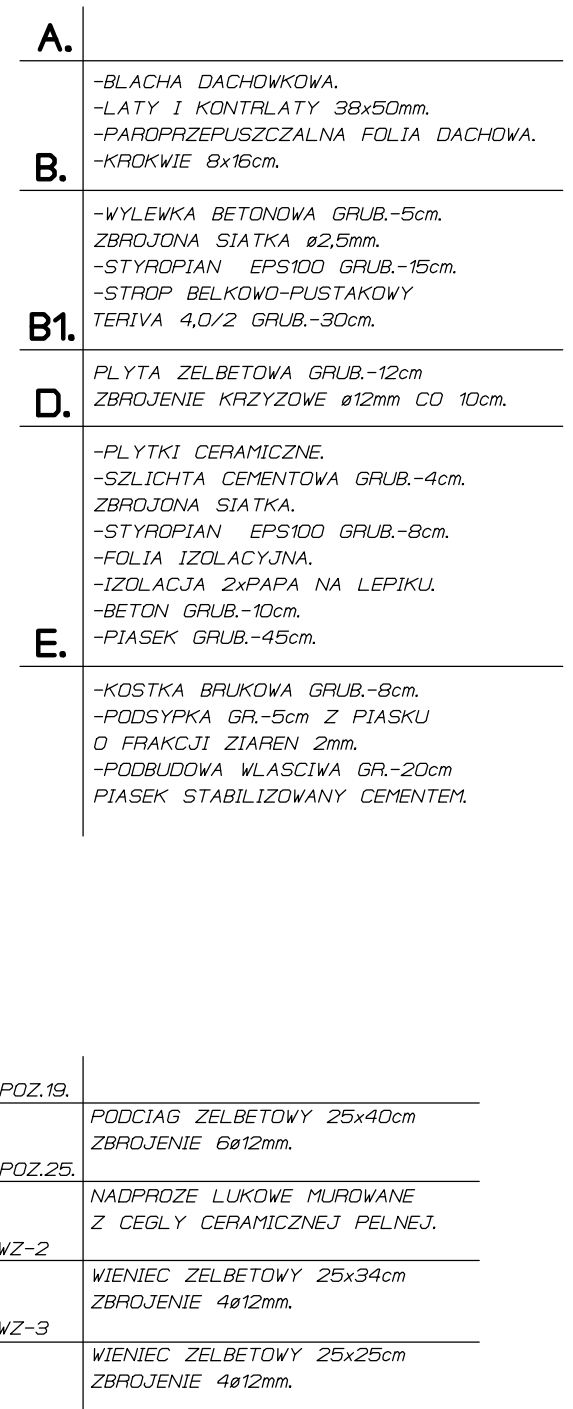

USŁUGI PROJEKTOWE I KOSZTORYSOWE 96-206 Sadkowice m.Bujalty nr.5. tel. 0-46/815-66-89. e-mail: usprojekt@pro.onet.pl			
	Obiekt: ŚWIETLICA WIEJSKA Z CZEŚCIĄ DLA OSP.		Nr. 10. Rys.
	Adres: WOLA PĘKOSZEWSKA gm. KOWIESY.		
SKALA 1:50		Inwestor: GMINA KOWIESY.	
DATA 02.09.2011r.		Przedmiot: PRZEKRÓJ C-C.	
Projektant upr.techn.bud.	JAN WYSOCKI	Nr. uprawnień 62/76	Podpis:
Asyst.proj. arch.	MARIUSZ WYSOCKI		Podpis: