



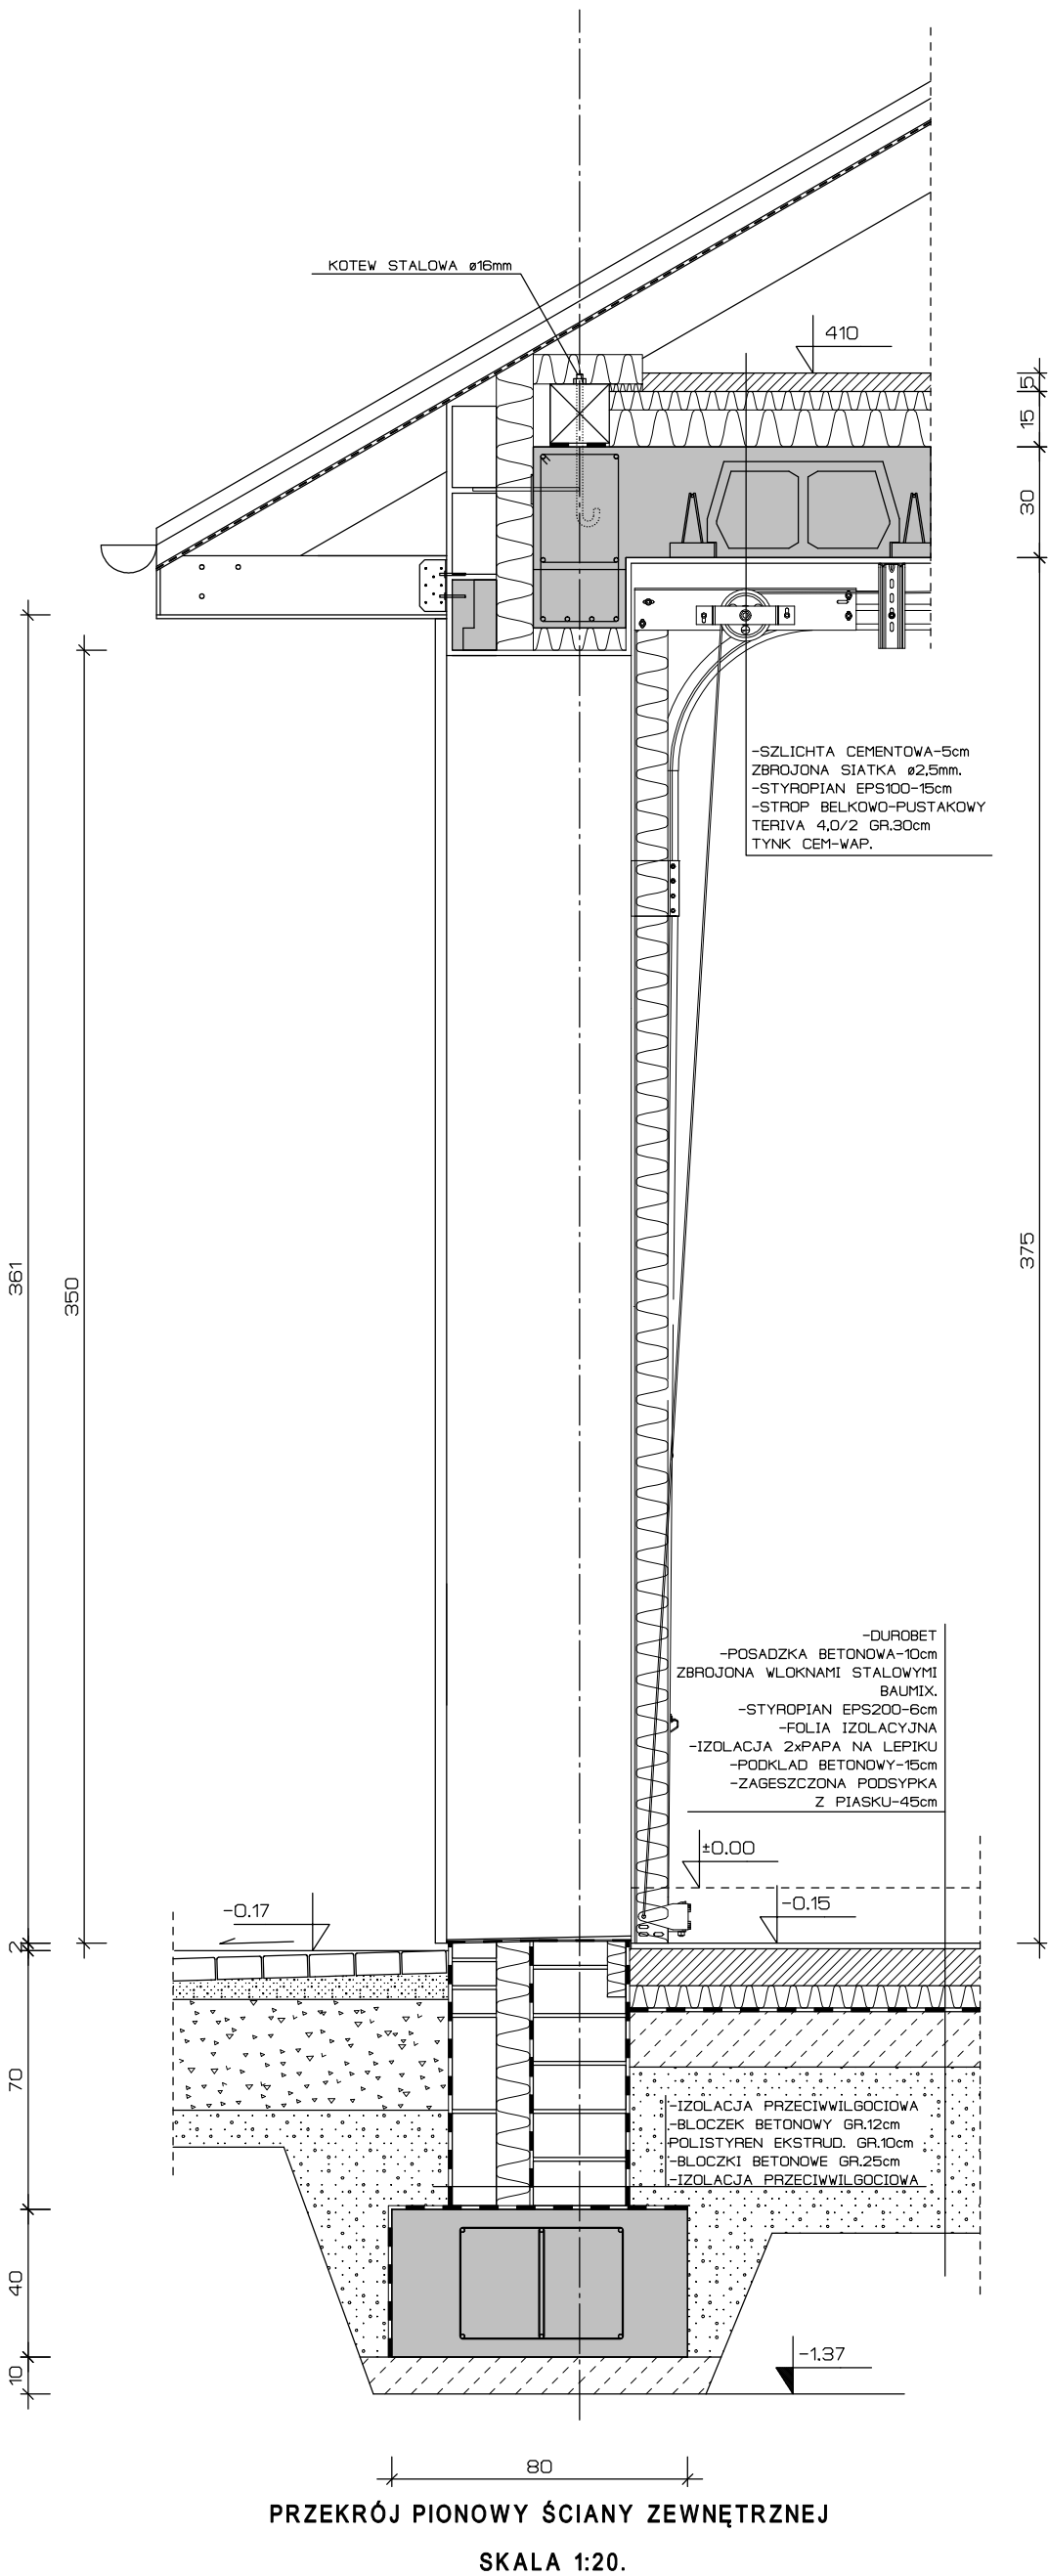

PRZEKRÓJ PIONOWY ŚCIANY ZEWNĘTRZNEJ
SKALA 1:20.

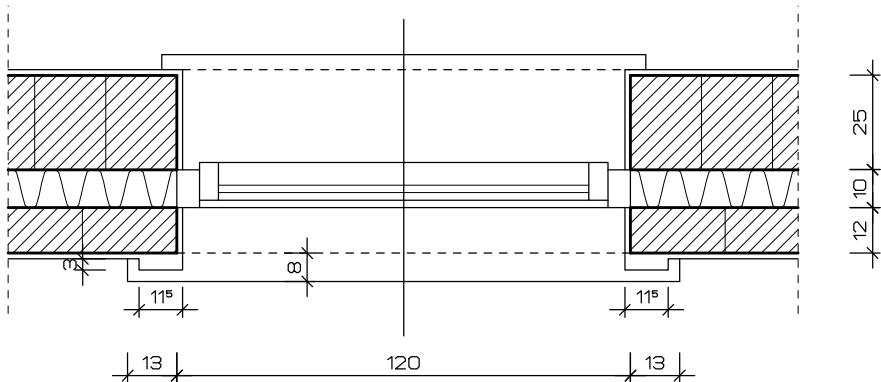

PRZEKRÓJ POZIOMY ŚCIANY ZEWNĘTRZNEJ
SKALA 1:20.

UWAGA
OKNA KOTWIC DO MURU ZGODNIE
Z ZALECENIAMI PRODUCENTA

USŁUGI PROJEKTOWE I KOSZTORYSOWE			
96-206 Sadkowie m.Bujaly nr.5. tel. 0-46/815-66-89. e-mail: usprojekt@pro.onet.pl			
	Obiekt:	ŚWIETLICA WIEJSKA Z CZĘŚCIĄ DLA OSP.	Nr. 12.
	Adres:	WOLA PĘKOSZEWSKA gm. KOWIESY.	Rys.
SKALA 1:20		Inwestor: GMINA KOWIESY.	
DATA 02.09.2011r.		Przedmiot: DETALE ŚCIAN.	
Projektant	JAN WYSOCKI	Nr. uprawnień	Podpis:
upr.techn.bud.		62/76	
Asyst.proj.	MARIUSZ WYSOCKI		Podpis:
arch.			