


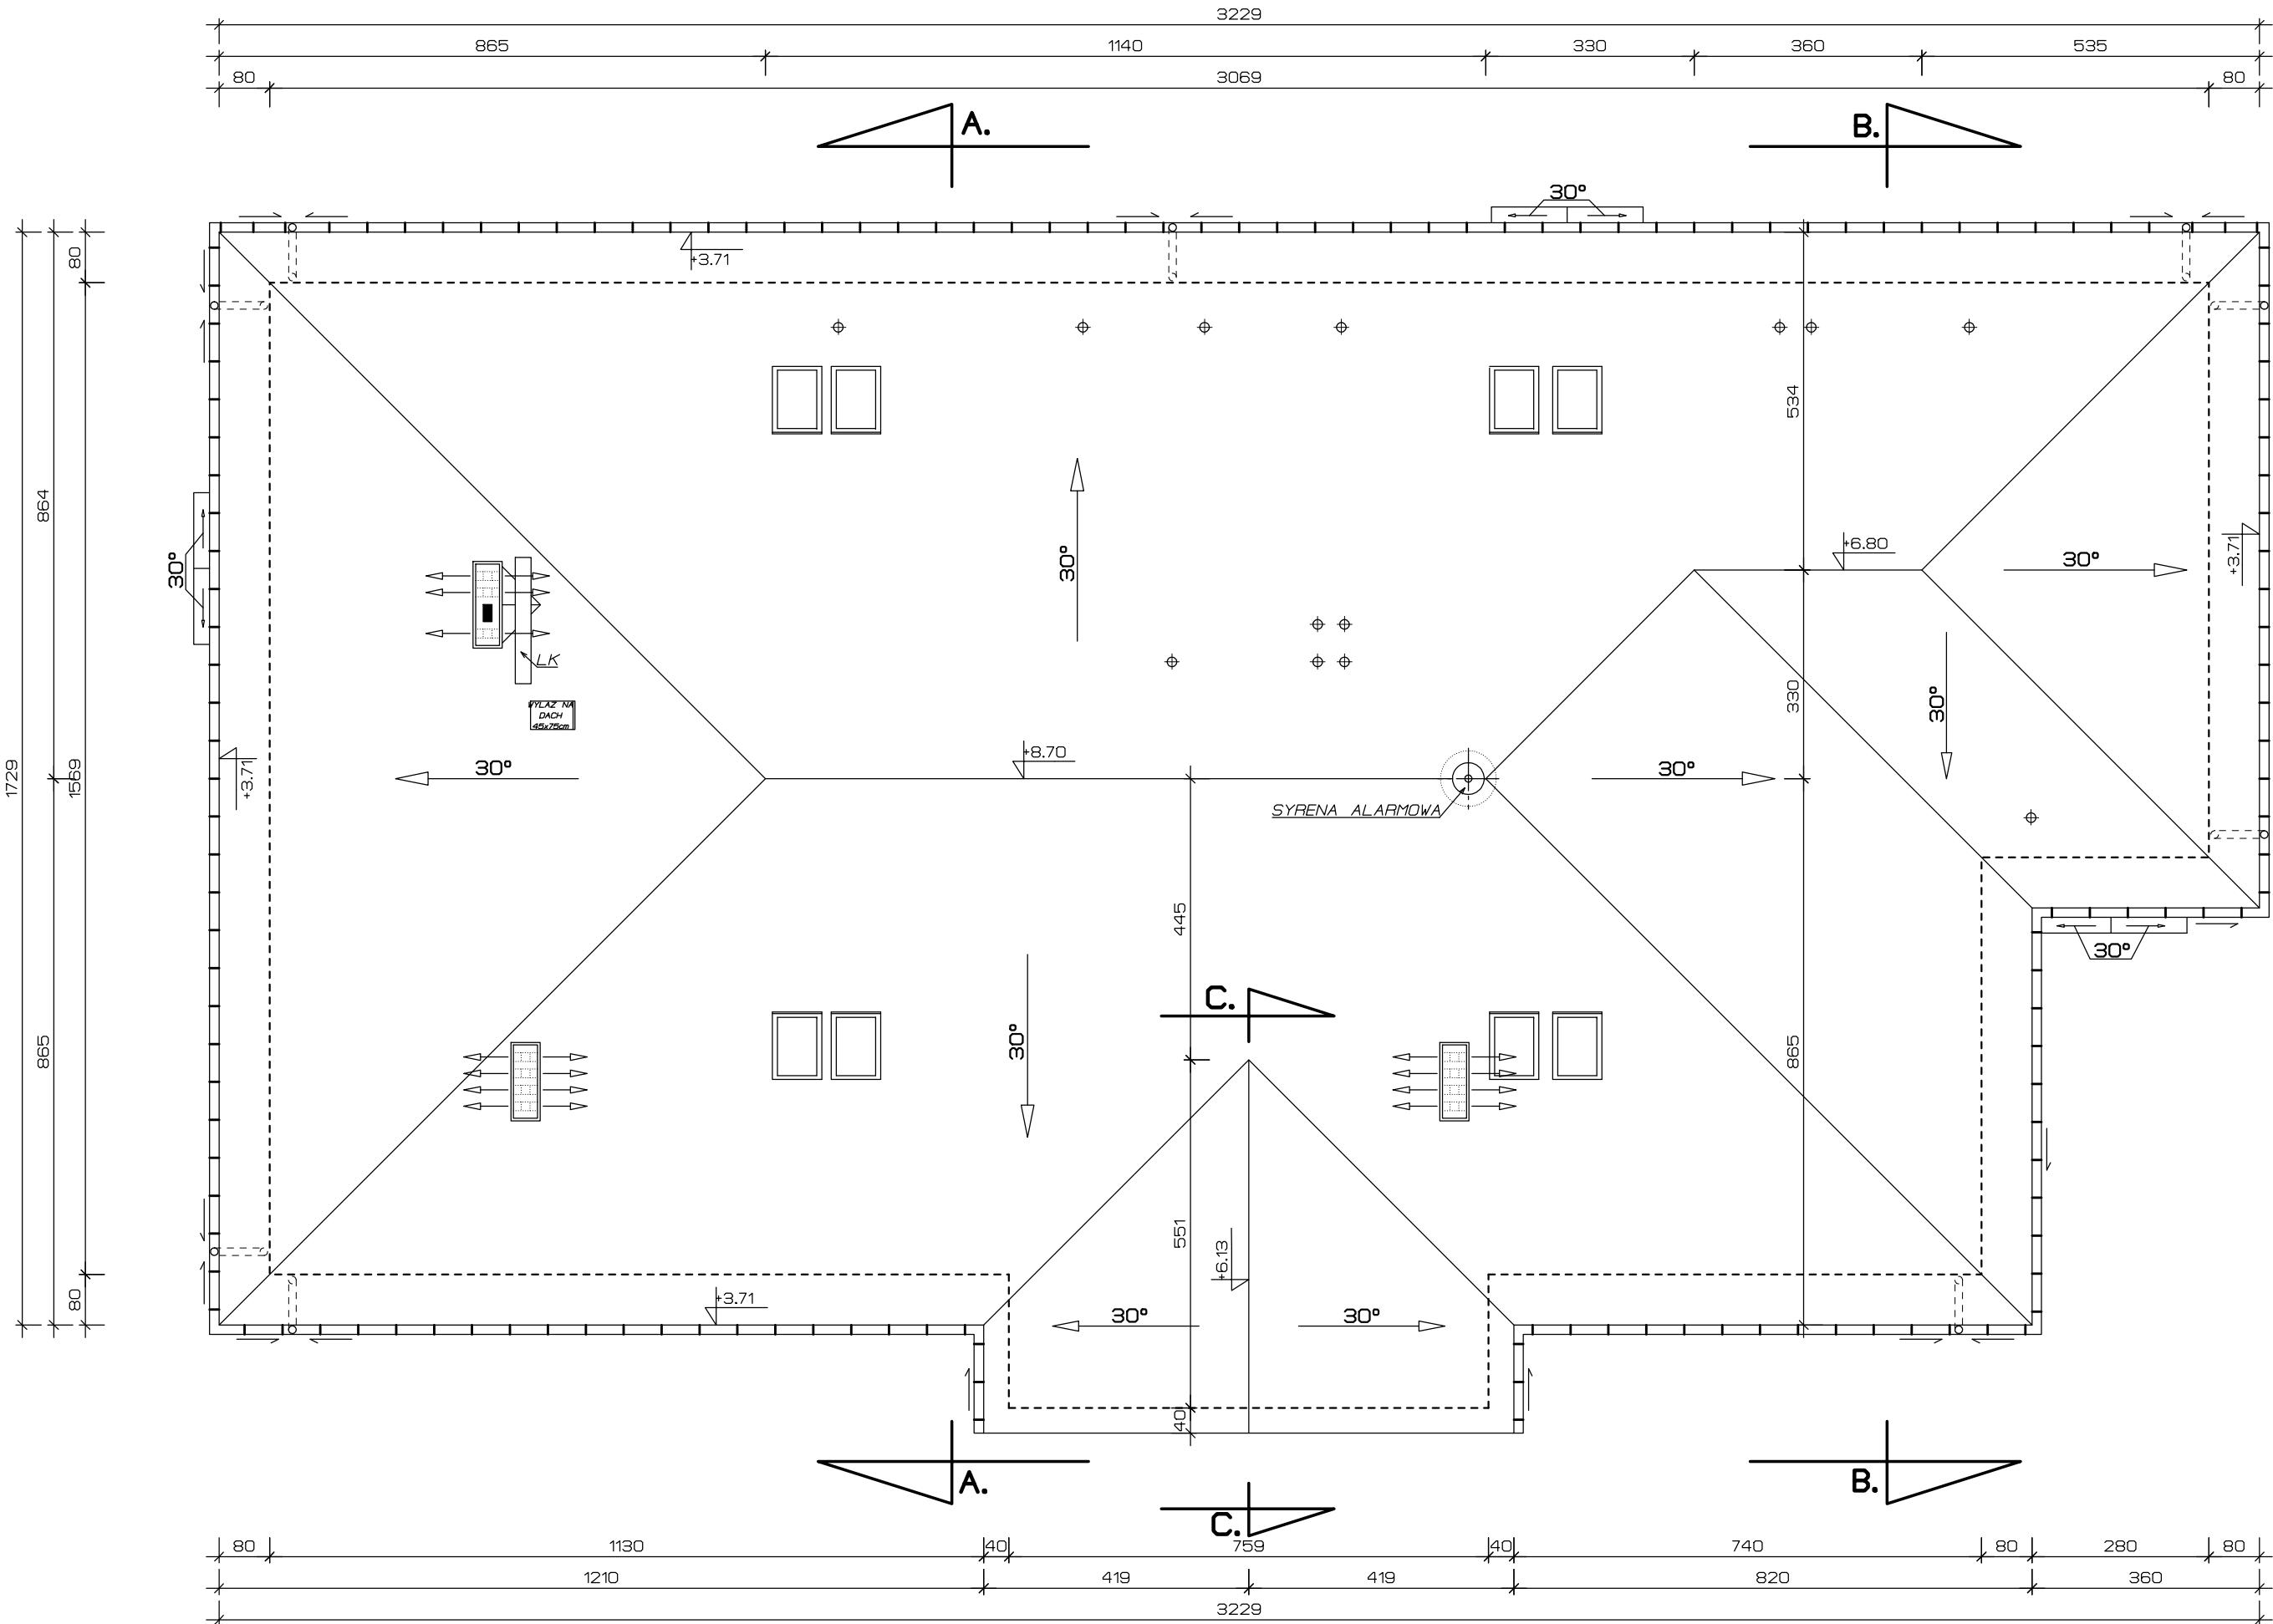

RYNNY OKAPOWE  $\varnothing 180\text{mm}$   
RURY SPUSTOWE  $\varnothing 125\text{mm}$   
  
WSZYSTKIE RYNNY NALEŻY MONTOWAC  
ZE SPADKIEM 0,5% W KIERUNKU RUR SPUSTOWYCH.

$\oplus$  - WYWIETRZAK DACHOWY  $\varnothing 15\text{cm}$   
 $\pm 0.00$  - POZIOM POSADZKI PARTERU

LK - LAWA KOMINIARSKA 25x200cm

RZUT POŁACI DACHU.

|   |                 |                                         |                    |
|---|-----------------|-----------------------------------------|--------------------|
| USŁUGI PROJEKTOWE I KOSZTORYSOWE<br>96-206 Sadkowice m.Bujale nr.5. tel. 0-46/815-66-89. e-mail: usprojekt@pro.onet.pl |                 |                                         |                    |
|   | Obiekt:         | ŚWIETLICA WIEJSKA<br>Z CZĘŚCIĄ DLA OSP. | Nr. Rys. <b>7.</b> |
|   | Adres:          | WOLA PĘKOSZEWSKA gm. KOWIESY.           |                    |
| SKALA 1:100   |                 | Inwestor: GMINA KOWIESY.                |                    |
| DATA 02.09.2011r.   |                 | Przedmiot: RZUT POŁACI DACHU.           |                    |
| Projektant<br>upr.techn.bud.                                                                                           | JAN WYSOCKI     | Nr. uprawnień<br>62/76                  | Podpis:            |
| Asyst.proj.<br>arch.                                                                                                   | MARIUSZ WYSOCKI |                                         | Podpis:            |