



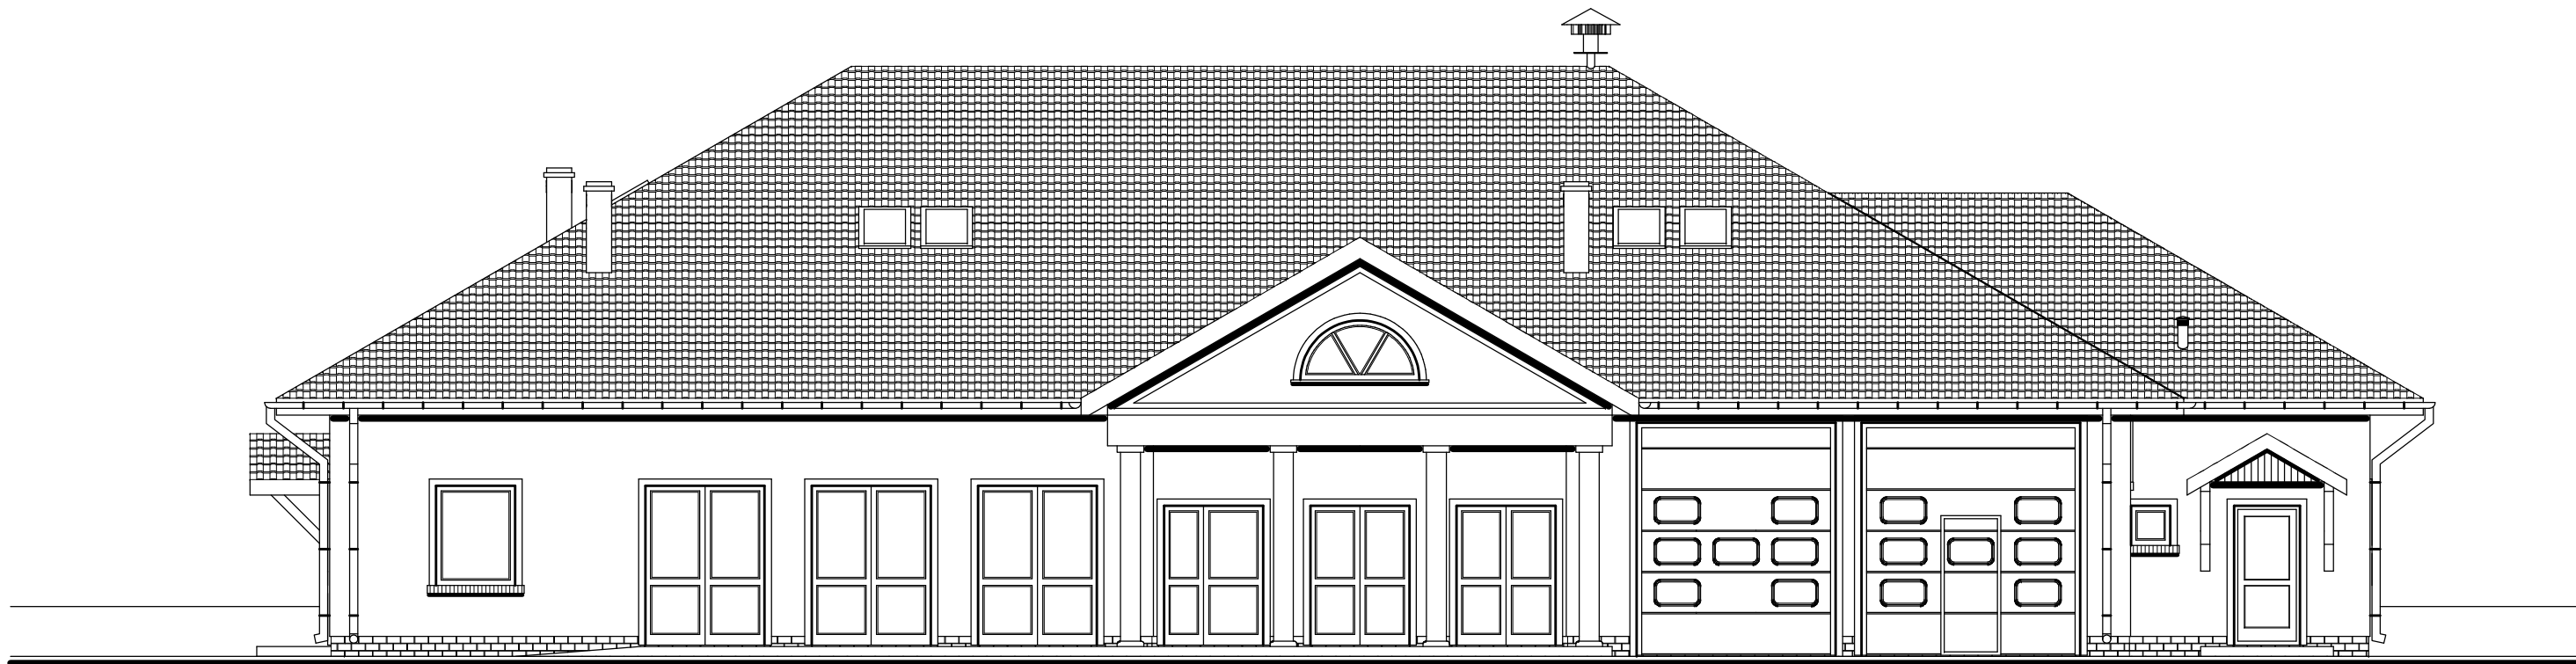

POŁUDNIOWA.

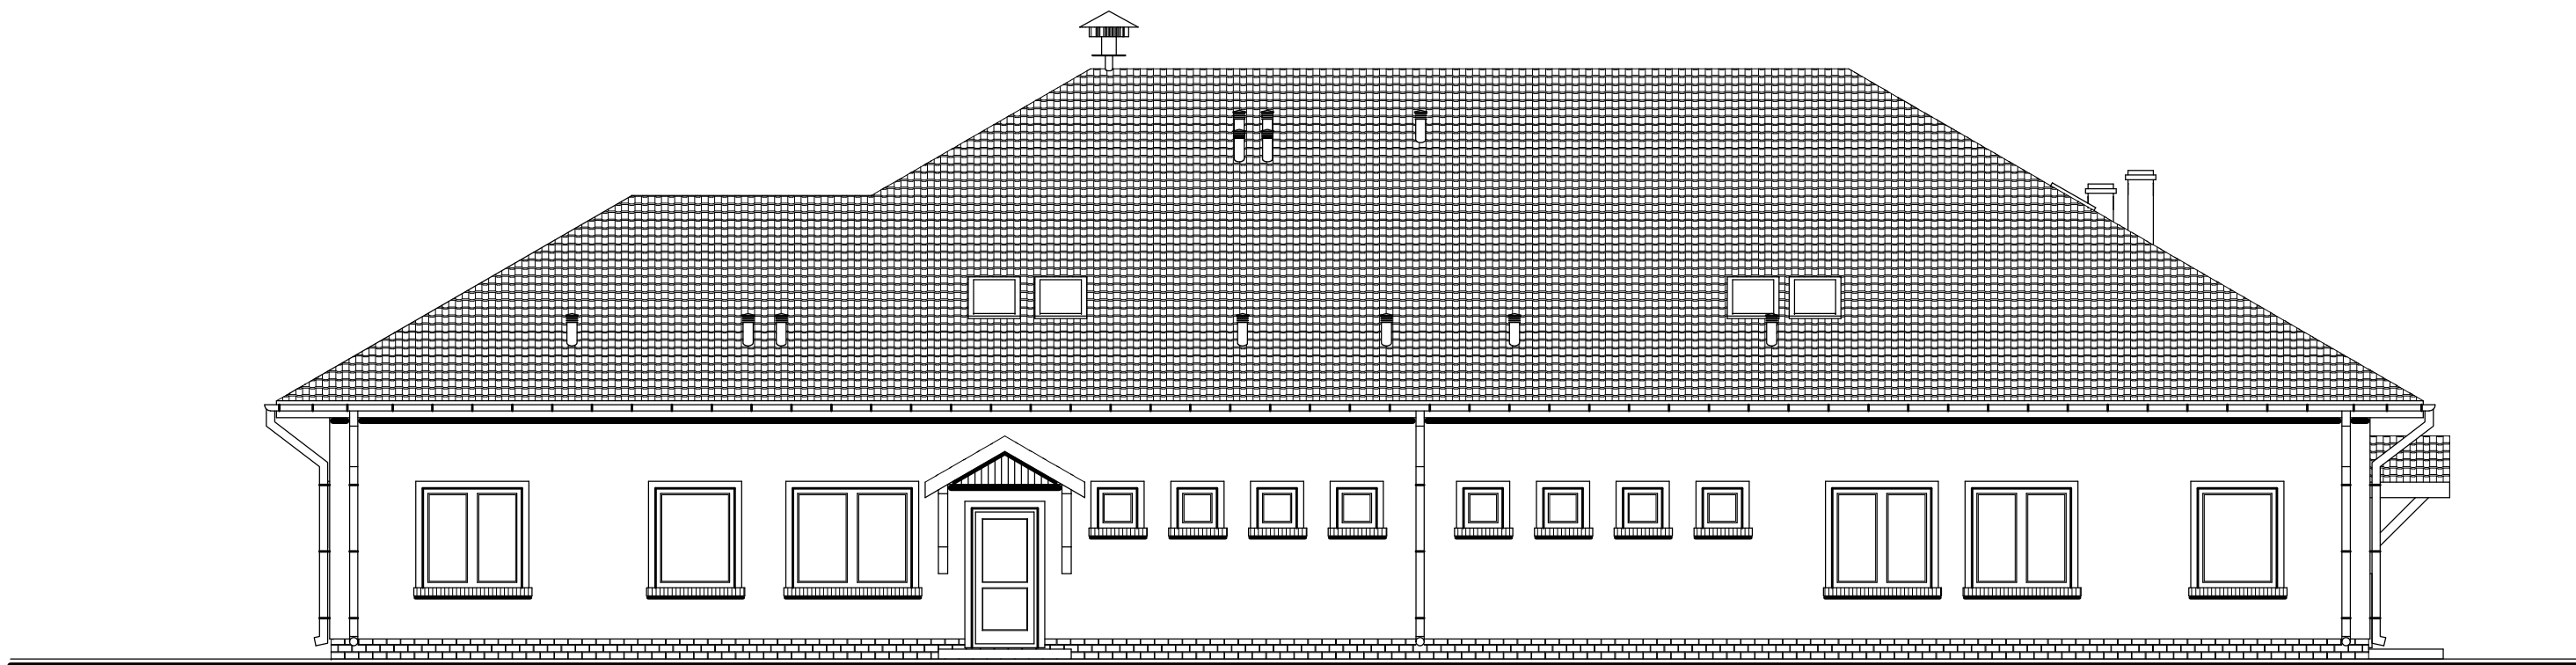

PÓŁNOCNA.

ELEWACJE.

USŁUGI PROJEKTOWE I KOSZTORYSOWE			
96-206 Sadkowice m.Bujaly nr.5. tel. 0-46/815-66-89. e-mail: usprojekt@pro.onet.pl			
	Obiekt:	ŚWIELICA WIEJSKA	Nr.
		Z CZEŚCIĄ DLA OSP.	Rys. 13.
	Adres:	WOLA PĘKOSZEWSKA gm. KOWIESY.	
SKALA 1:100	Inwestor: GMINA KOWIESY.		
DATA 02.09.2011r.	Przedmiot: ELEWACJE.		
Projektant	JAN	WYSOCKI	Nr. uprawnień
upr.techn.bud.			62/76
Asyst.proj.	MARIUSZ	WYSOCKI	Podpis:
arch.			Podpis: