


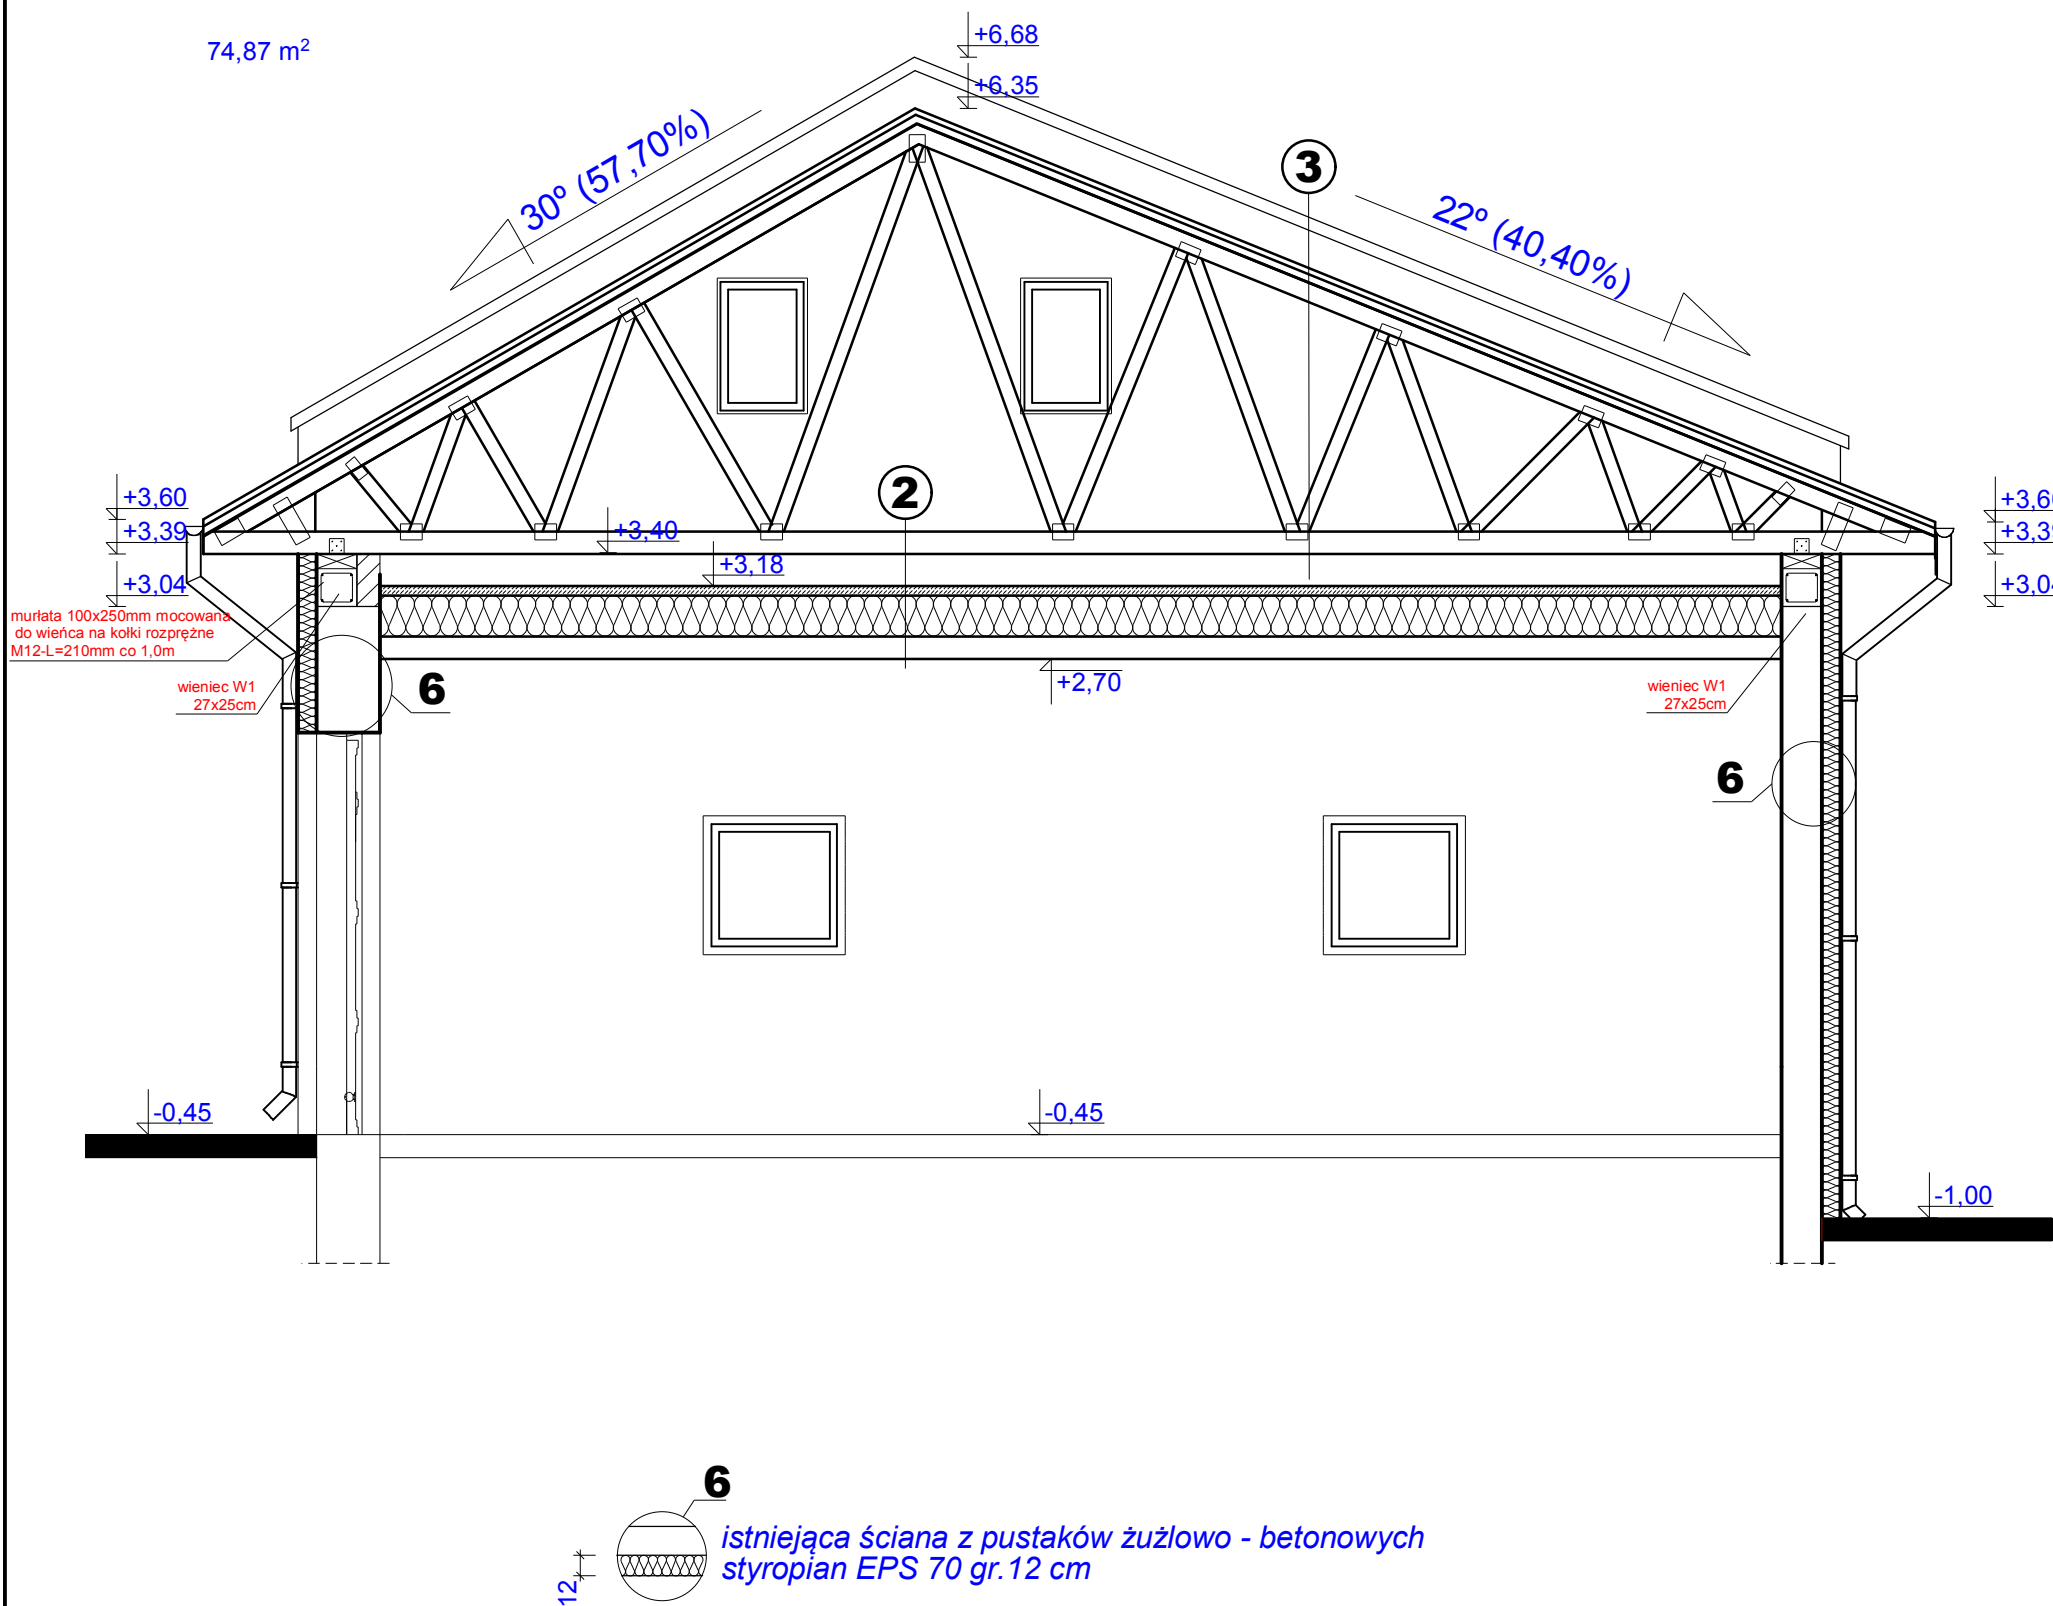

2

SZLICHTA CEMENTOWA - 6 cm
STYROPIAN SPADKOWY EPS 100 - 15-30 cm
FOLIA BUDOWLANA
STROP ŻELBETOWY - 15 cm
TYNK CEM. - WAP. - 1,5cm

3

BLACHODACHÓWKA
FOLIA PAROPRZEPUSZCZALNA
ŁATY 5x6cm
WIAZAR DREWNIANY

NAZWA OBIEKTU:		ŚWIETLICA WIEJSKA	
ADRES OBIEKTU:		Turowa Wola, nr ewid. dz. 124 96 - 111 Kowiesy	
			
Imię i nazwisko :		Nr i specjalność uprawnień	Podpis
Projektował:		mgr inż. arch. Jarosław Gala nr uprawnień LOD/0984/PWOK/08 w specjalności architektonicznej	
Projektował:		mgr inż. Michał Krawczyk nr uprawnień LOD/0984/PWOK/08 w specjalności konstrukcyjno - budowlanej	
INWESTOR :			
Gmina Kowiesy Kowiesy 85 96 - 111 Kowiesy			
TYTUŁ RYSUNKU :			
PRZEKRÓJ PIONOWY A-A			
Data	Skala	Nr rys.	
STYCZEŃ 2013	1:50	11	