


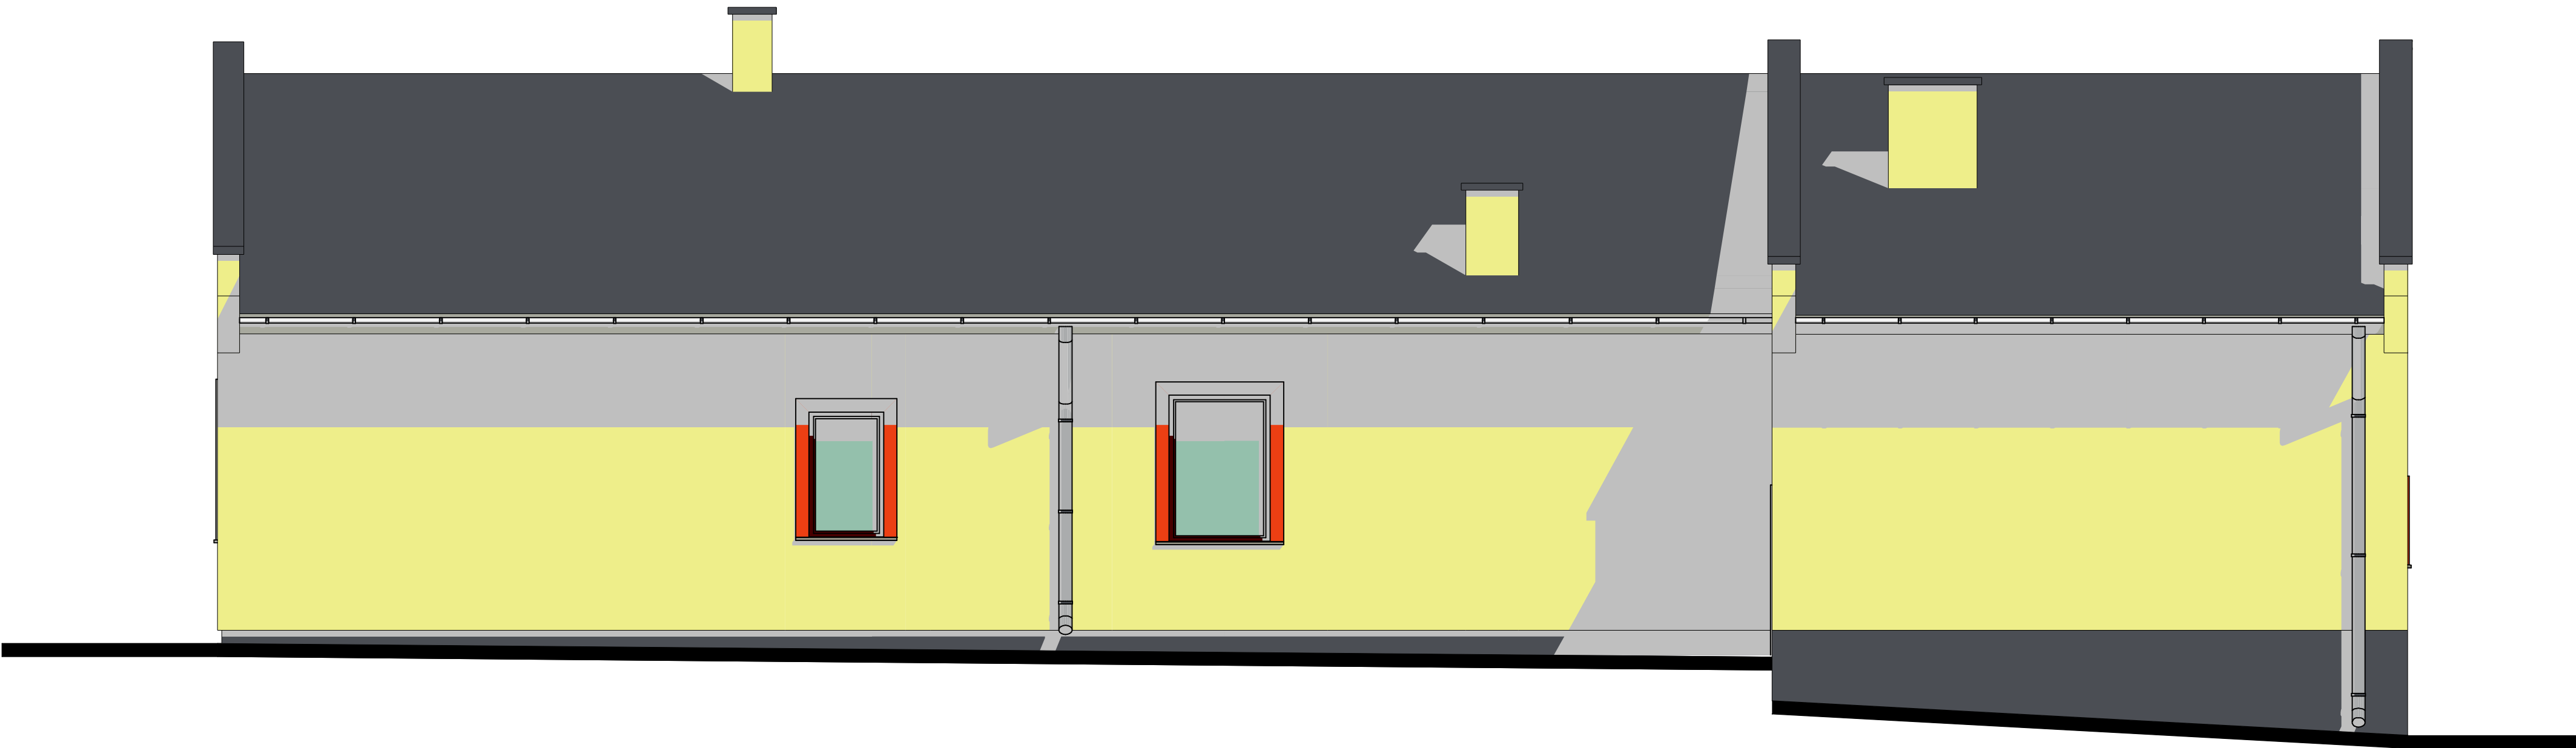

NAZWA OBIEKTU:		ŚWIETLICA WIEJSKA	
ADRES OBIEKTU:		Turowa Wola, nr ewid. dz. 124 96 - 111 Kowiesy	
			
Imię i nazwisko :		Nr i specjalność uprawnień	Podpis
Projektował:		mgr inż. arch. Jarosław Gala nr uprawnień LOD/0984/PWOK/08 w specjalności architektonicznej	
Projektował:		mgr inż. Michał Krawczyk nr uprawnień LOD/0984/PWOK/08 w specjalności konstrukcyjno - budowlanej	
INWESTOR :			
Gmina Kowiesy Kowiesy 85 96 - 111 Kowiesy			
TYTUŁ RYSUNKU :			
ELEWACJA PÓŁNOCNA			
Data	Skala	Nr rys.	
STYCZEŃ 2013	1:50	14	