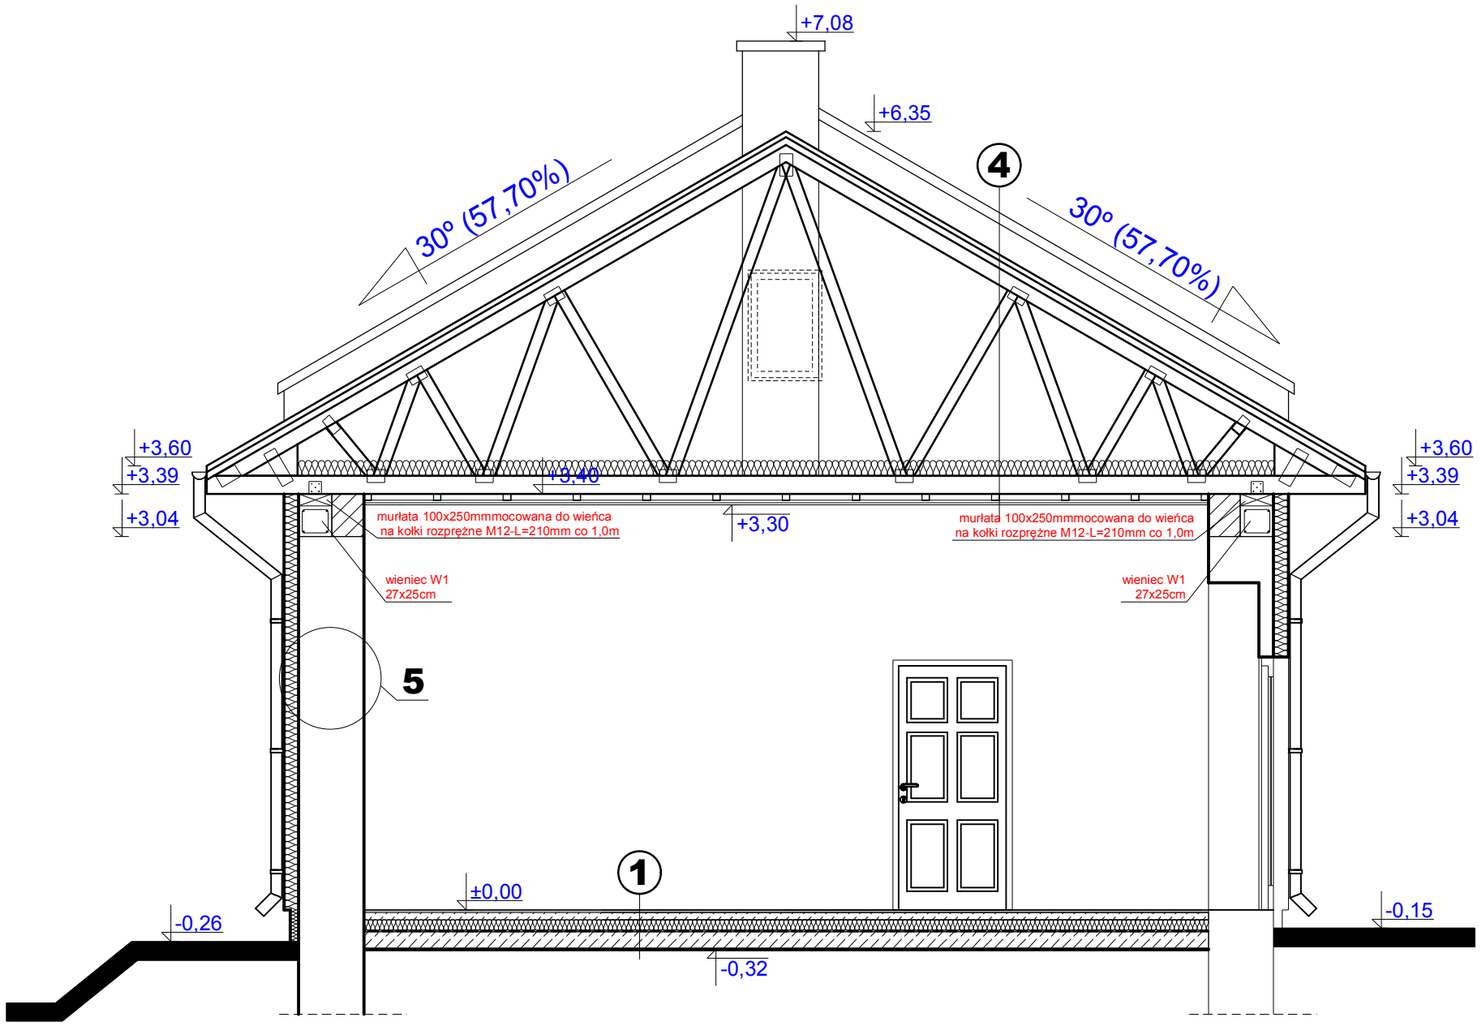

1

TERAKOTA	
SZLICHTA CEMENTOWA	- 6cm
STYROPIAN EPS 100	- 10 cm
PAPA IZOLACYJNA	
PODBUDOWA BETONOWA	- 10 cm
PODSYPKA PIASKOWA	- 15cm

4

BLACHODACHÓWKA	
FOLIA PAROPRZEPUSZCZALNA	
ŁATY 5x6cm	
WIĄZAR DREWNIANY	
WEŁNA MINERLANA	- 20 cm
FOLIA PCV	
RUSZT STALOWY	
2 X PŁYTA G-K	

NAZWA OBIEKTU:
ŚWIETLICA WIEJSKA

ADRES OBIEKTU:
Turowa Wola, nr ewid. dz. 124
96 - 111 Kowiesy

ARCHIVISION

Imię i nazwisko :	Nr i specjalność uprawnień	Podpis
Projektował:	mgr inż. arch. Jarosław Gala nr uprawnień LOD/0984/PWOK/08 w specjalności architektonicznej	
Projektował:	mgr inż. Michał Krawczyk nr uprawnień LOD/0984/PWOK/08 w specjalności konstrukcyjno - budowlanej	

INWESTOR :
Gmina Kowiesy
Kowiesy 85
96 - 111 Kowiesy

TYTUŁ RYSUNKU :
PRZEKRÓJ PIONOWY B-B

Data	Skala	Nr rys.
STYCZEŃ 2013	1:50	12