



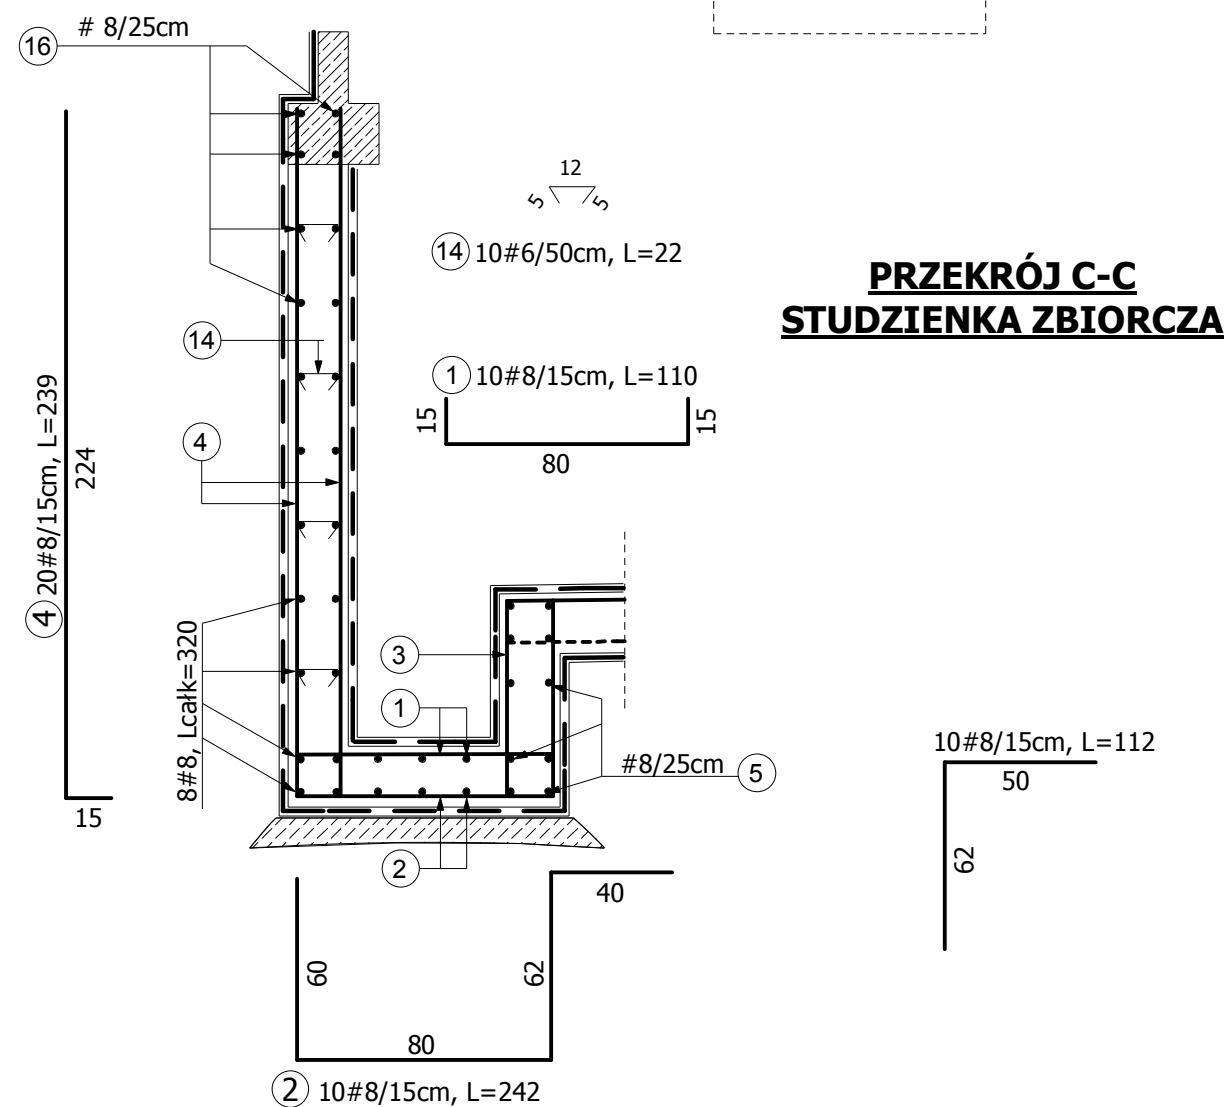

BETON: C20/25 (B25)
BETON Z DODATKIEM PENTRONU "ADMIX"
STAL: # -B500SP
o -St0S

Cnom.= 3.5cm - od wewnątrz
Cnom.= 5.0cm - od zewnątrz

NAZWA OBIEKTU: BEZODPŁYWOWY ZBIORNIK
NA NIECZYSTOŚCI PŁYNNE
ADRES OBIEKTU: Turowa Wola, nr ewid. dz. 124
96 - 111 Kowiesy

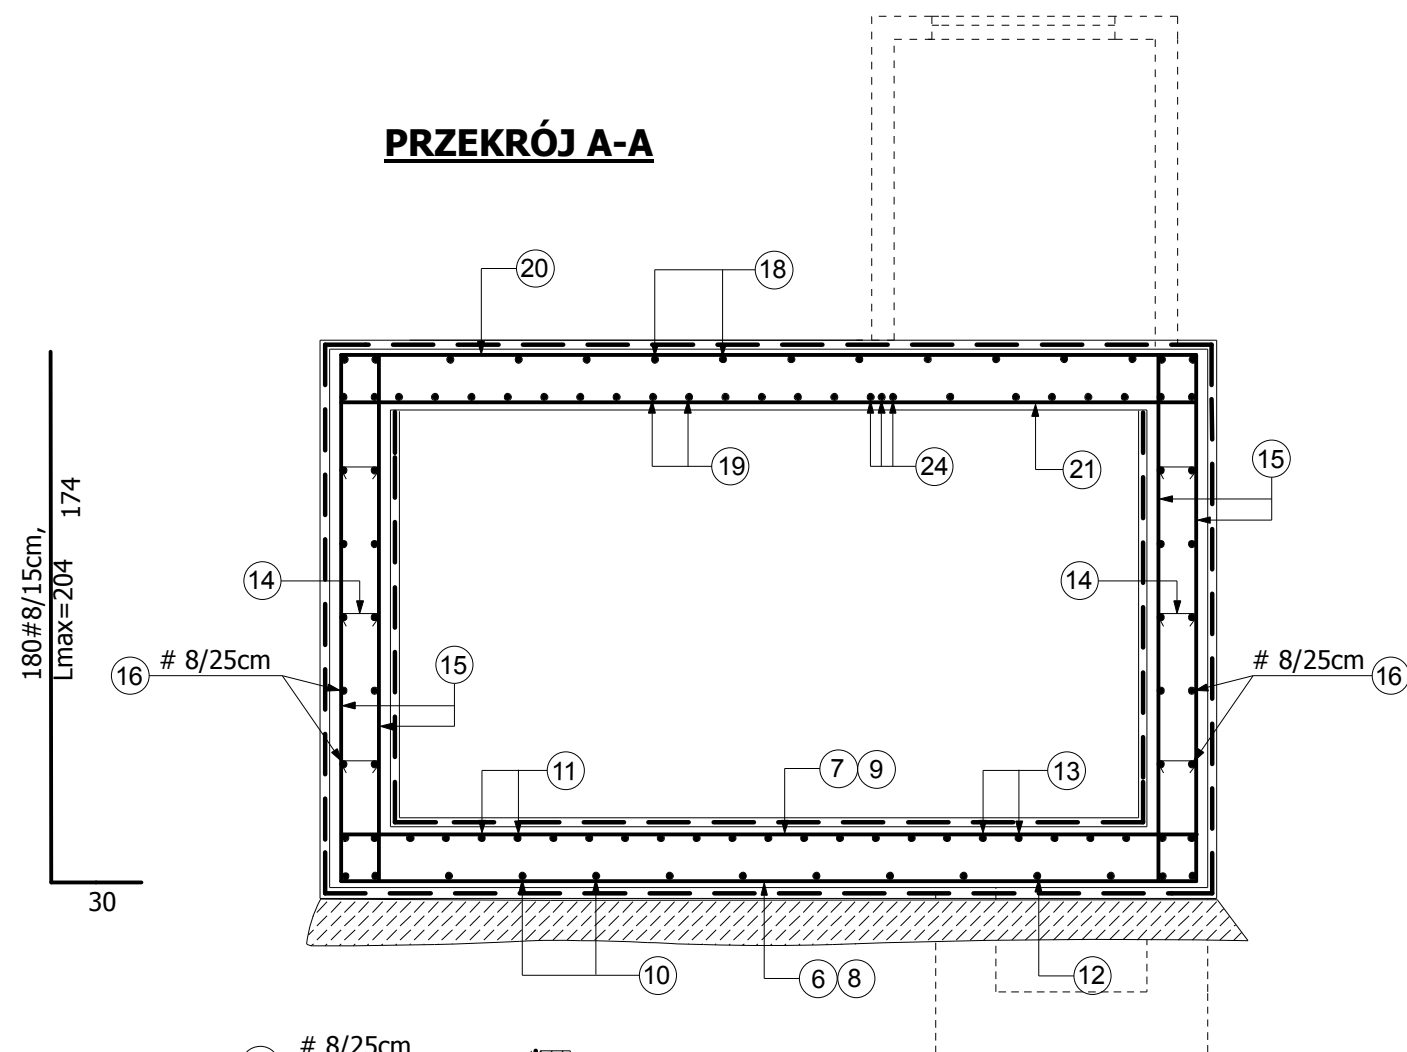

Imię i nazwisko : Nr i specjalność uprawnień Podpis

mgr inż. Michał Krawczyk
upr. nr LOD/0984/PWOK/08 w specjalności konstrukcyjno - budowlanej

INWESTOR: Gmina Kowiesy
Kowiesy 85, 96 - 111 Kowiesy

TYTUŁ RYSUNKU : PRZEKRÓJ A-A / C-C

Data	Skala	Nr rys.
STYCZEŃ 2013	1: 25	SZ-3