
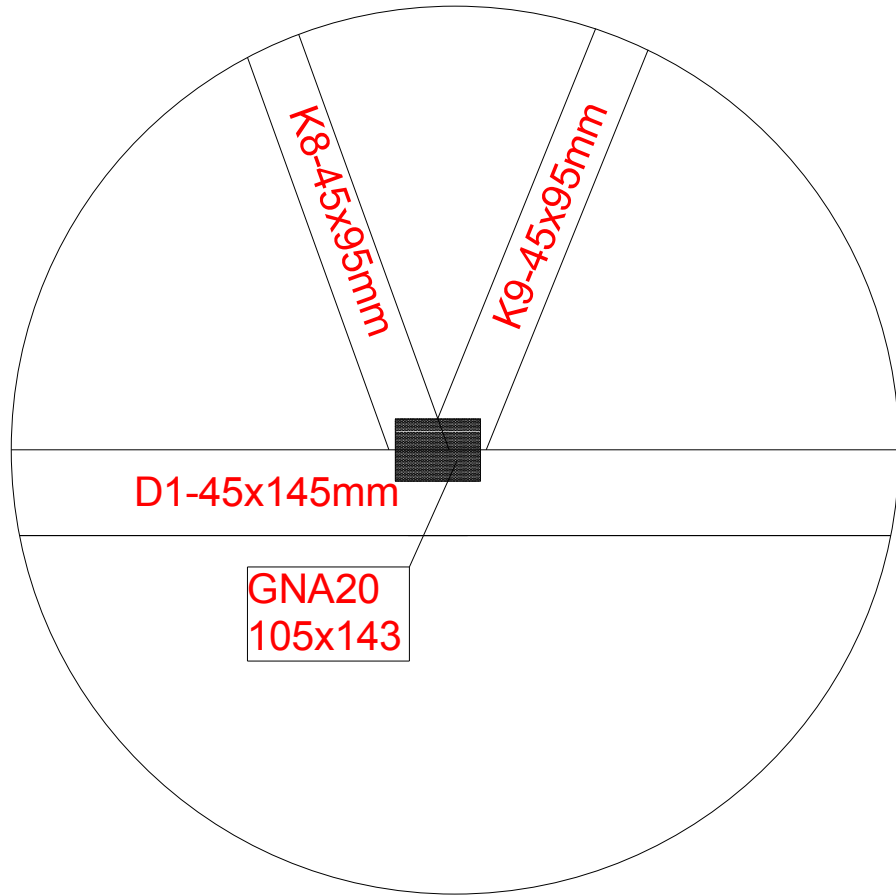
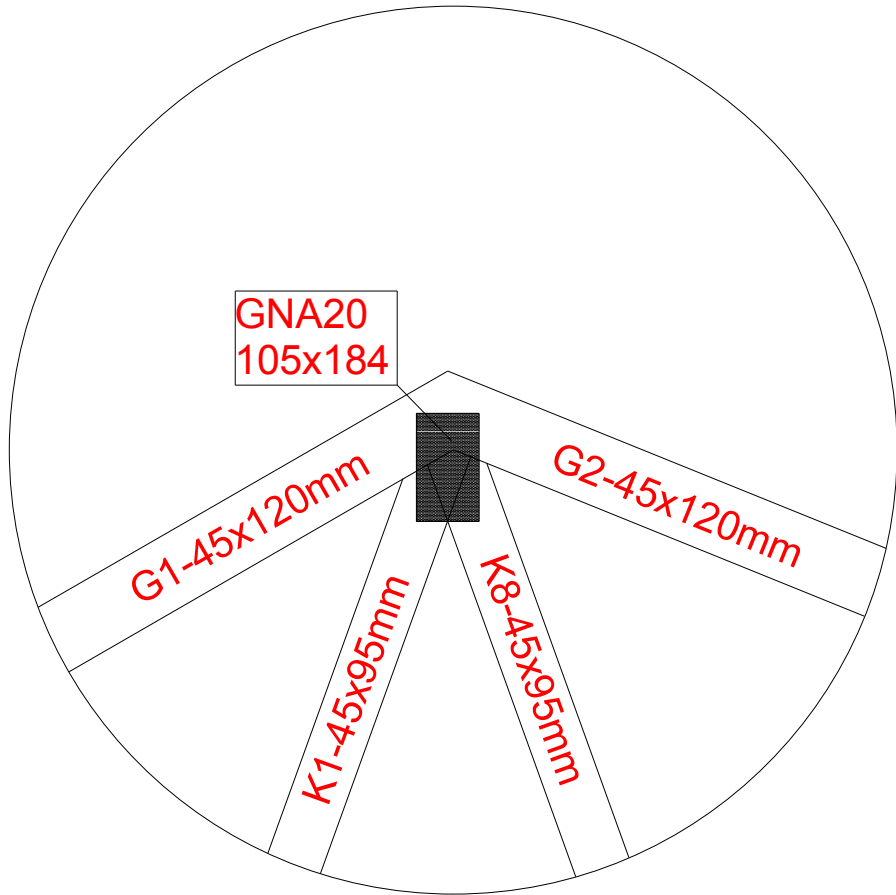
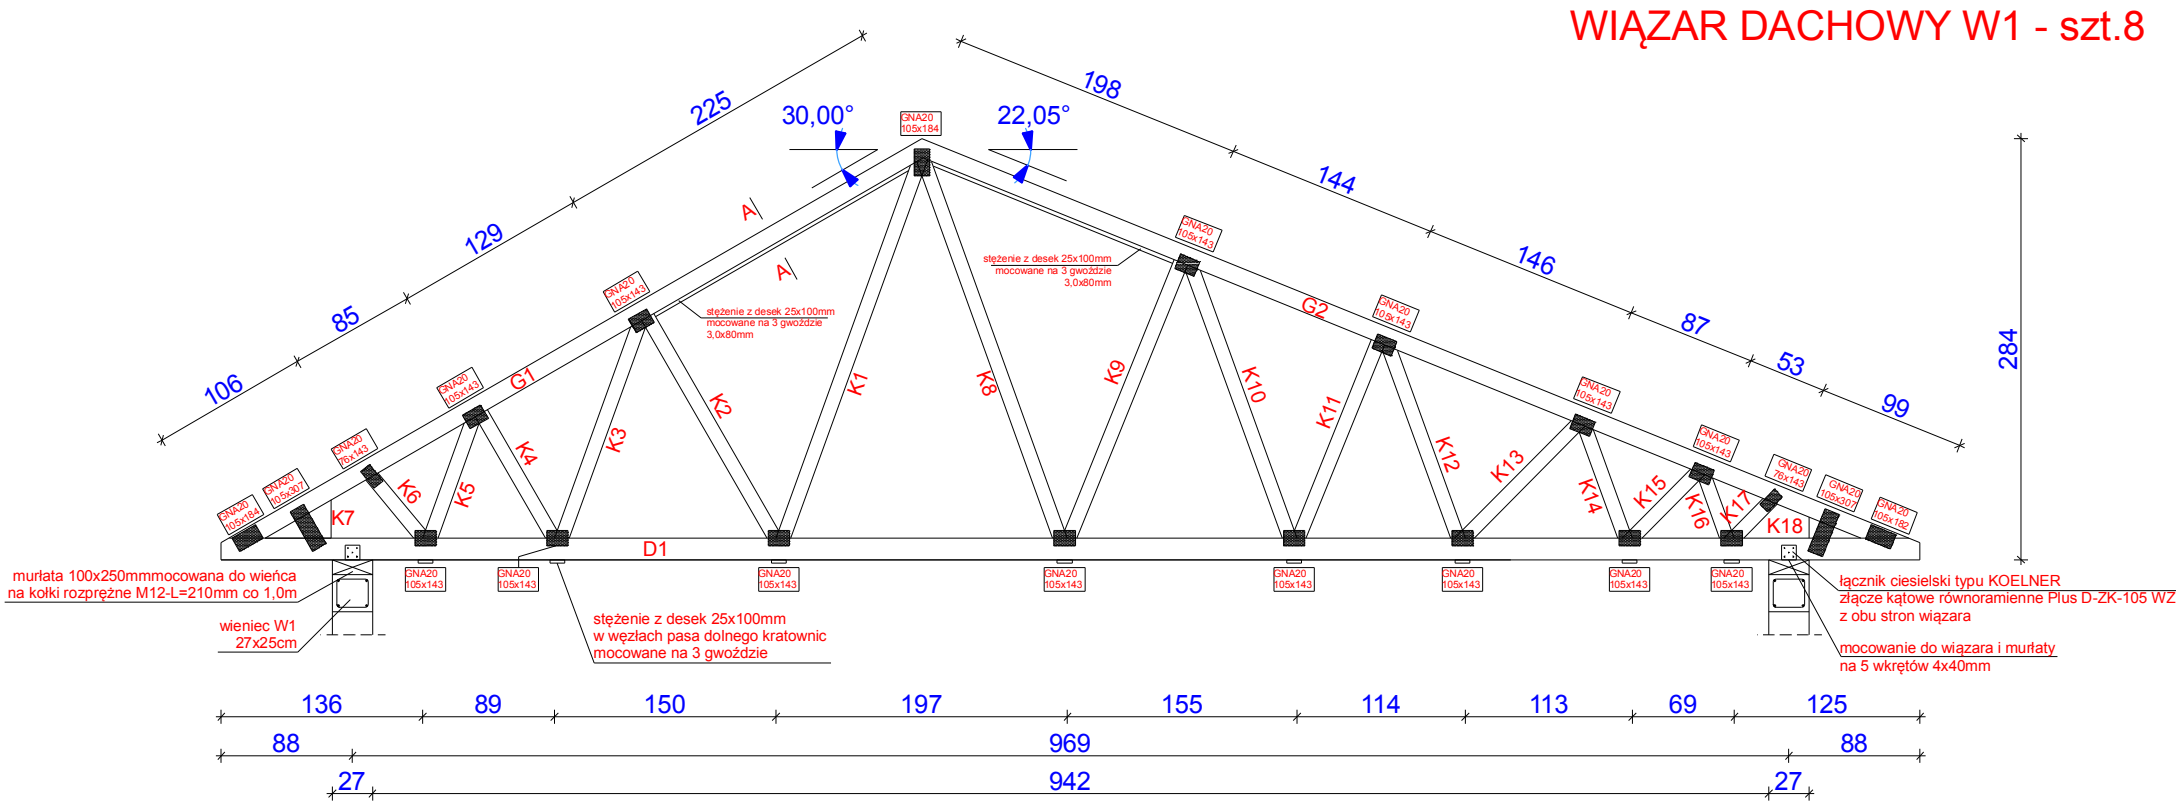


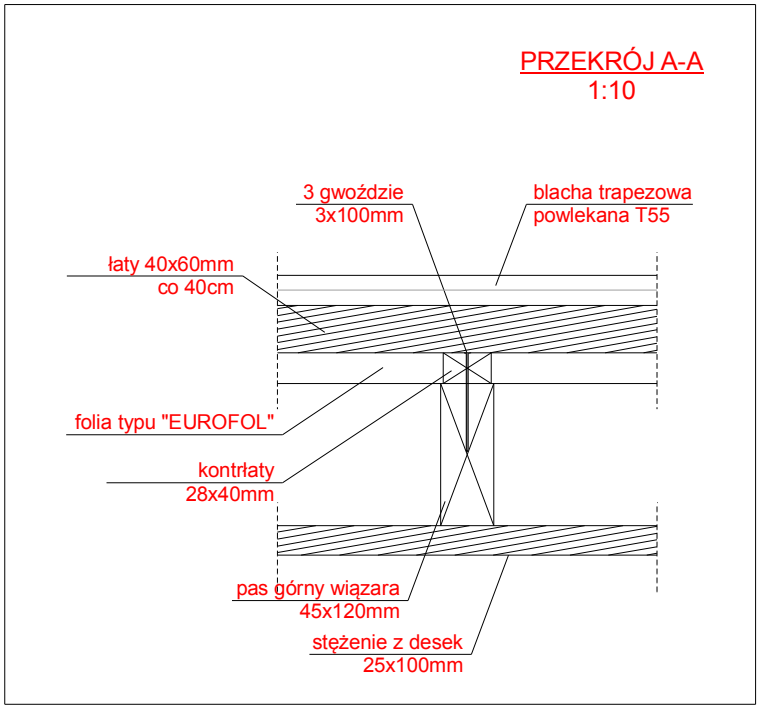

ZESTAWIENIE ŁĄCZNIKOWYCH PŁYTEK KOLCOWYCH
TrussCon od MiTek Polska
aprobata AT-15-4057/2004

GNA20 - 76x143mm szt. 2
GNA20 - 105x143mm szt. 14
GNA20 - 105x184mm szt. 3
GNA20 - 105x307mm szt. 2

Drewno klasy C24
Zabezpieczenie drewna "OGNIOCHRON"
Wiązary dachowe jako elementy prefabrykowane
wykonane przez wyspecjalizowane firmy konstrukcji
drewnianych.

Kontrłaty 28x40mm mocowane wkretami hartowanymi z łbem
stożkowym 4x60 mm np (UC-4060 typu KOELNER)

Łaty 40x60mm mocowane wkretami hartowanymi z łbem
stożkowym 6x120 mm np (UC-6120 typu KOELNER)

NAZWA OBIEKTU: ŚWIETLICA WIEJSKA
ADRES OBIEKTU: Turowa Wola, nr ewid. dz. 124
96 - 111 Kowiesy

ARCHIVISION
Imię i nazwisko: Nr i specjalność uprawnień Podpis

Projektował: mgr inż. Michał Krawczyk
nr uprawnień LOD/0984/PWOK/08 w specjalności konstrukcyjno - budowlanej

INWESTOR: Gmina Kowiesy
Kowiesy 85
96 - 111 Kowiesy

TYTUŁ RYSUNKU: DREWNIANY WIĄZAR KRATOWY W1

Data: STYCZEŃ 2013 Skala: 1:50 Nr rys. 18