


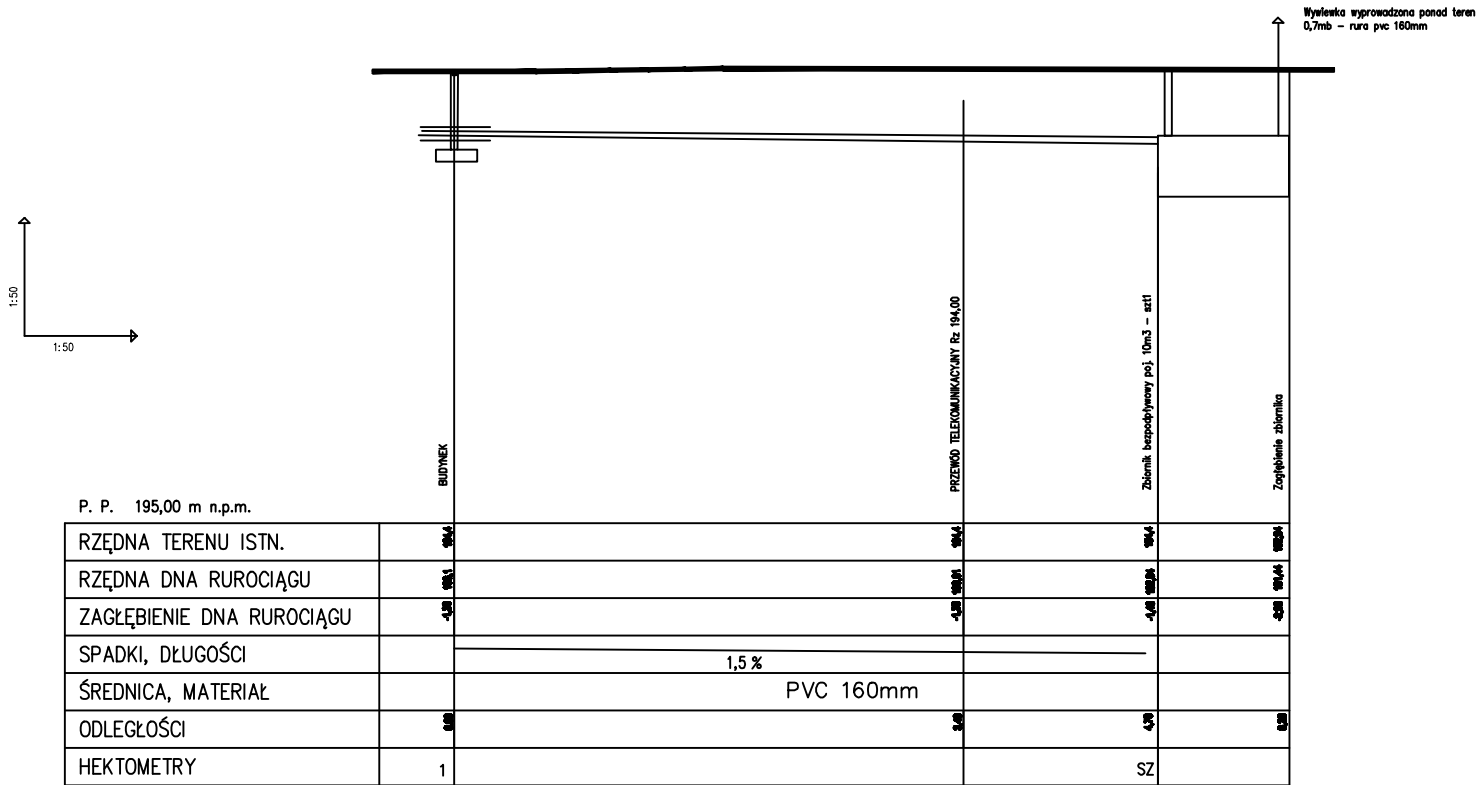

NAZWA OBIEKTU:			ŚWIE TLICA WIEJSKA		
ADRES OBIEKTU:			Turawa Wola, nr ewid. dz. 124 96 - 111 Kowlesy		
					
Znak i nazwa:		Nr i specyfikacja urządzenia		Podpis	
Projektował:		mgr inż. Marcin Łaska nr opz. LOD/1227/POC/11			
Sprawdził:		mgr inż. Tomasz Grzeszczak nr opz. LOD/0967/POC/08			
INWESTOR:		Gmina Kowlesy Kowlesy 85 96 - 111 Kowlesy			
TYTUŁ RYSUNKU : PROFIL - PRZYŁĄCZE KANALIZACJI SANITARNEJ					
Data		Skala		Strona	
STYCZEŃ 2013		1:50		01	