
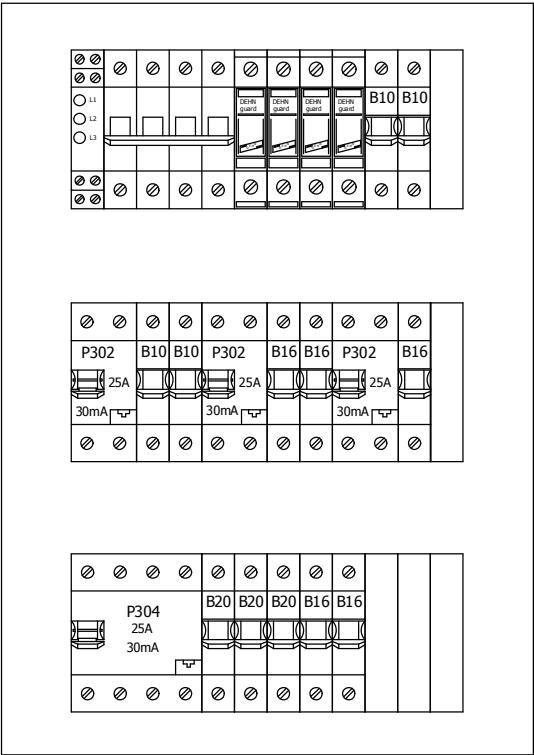


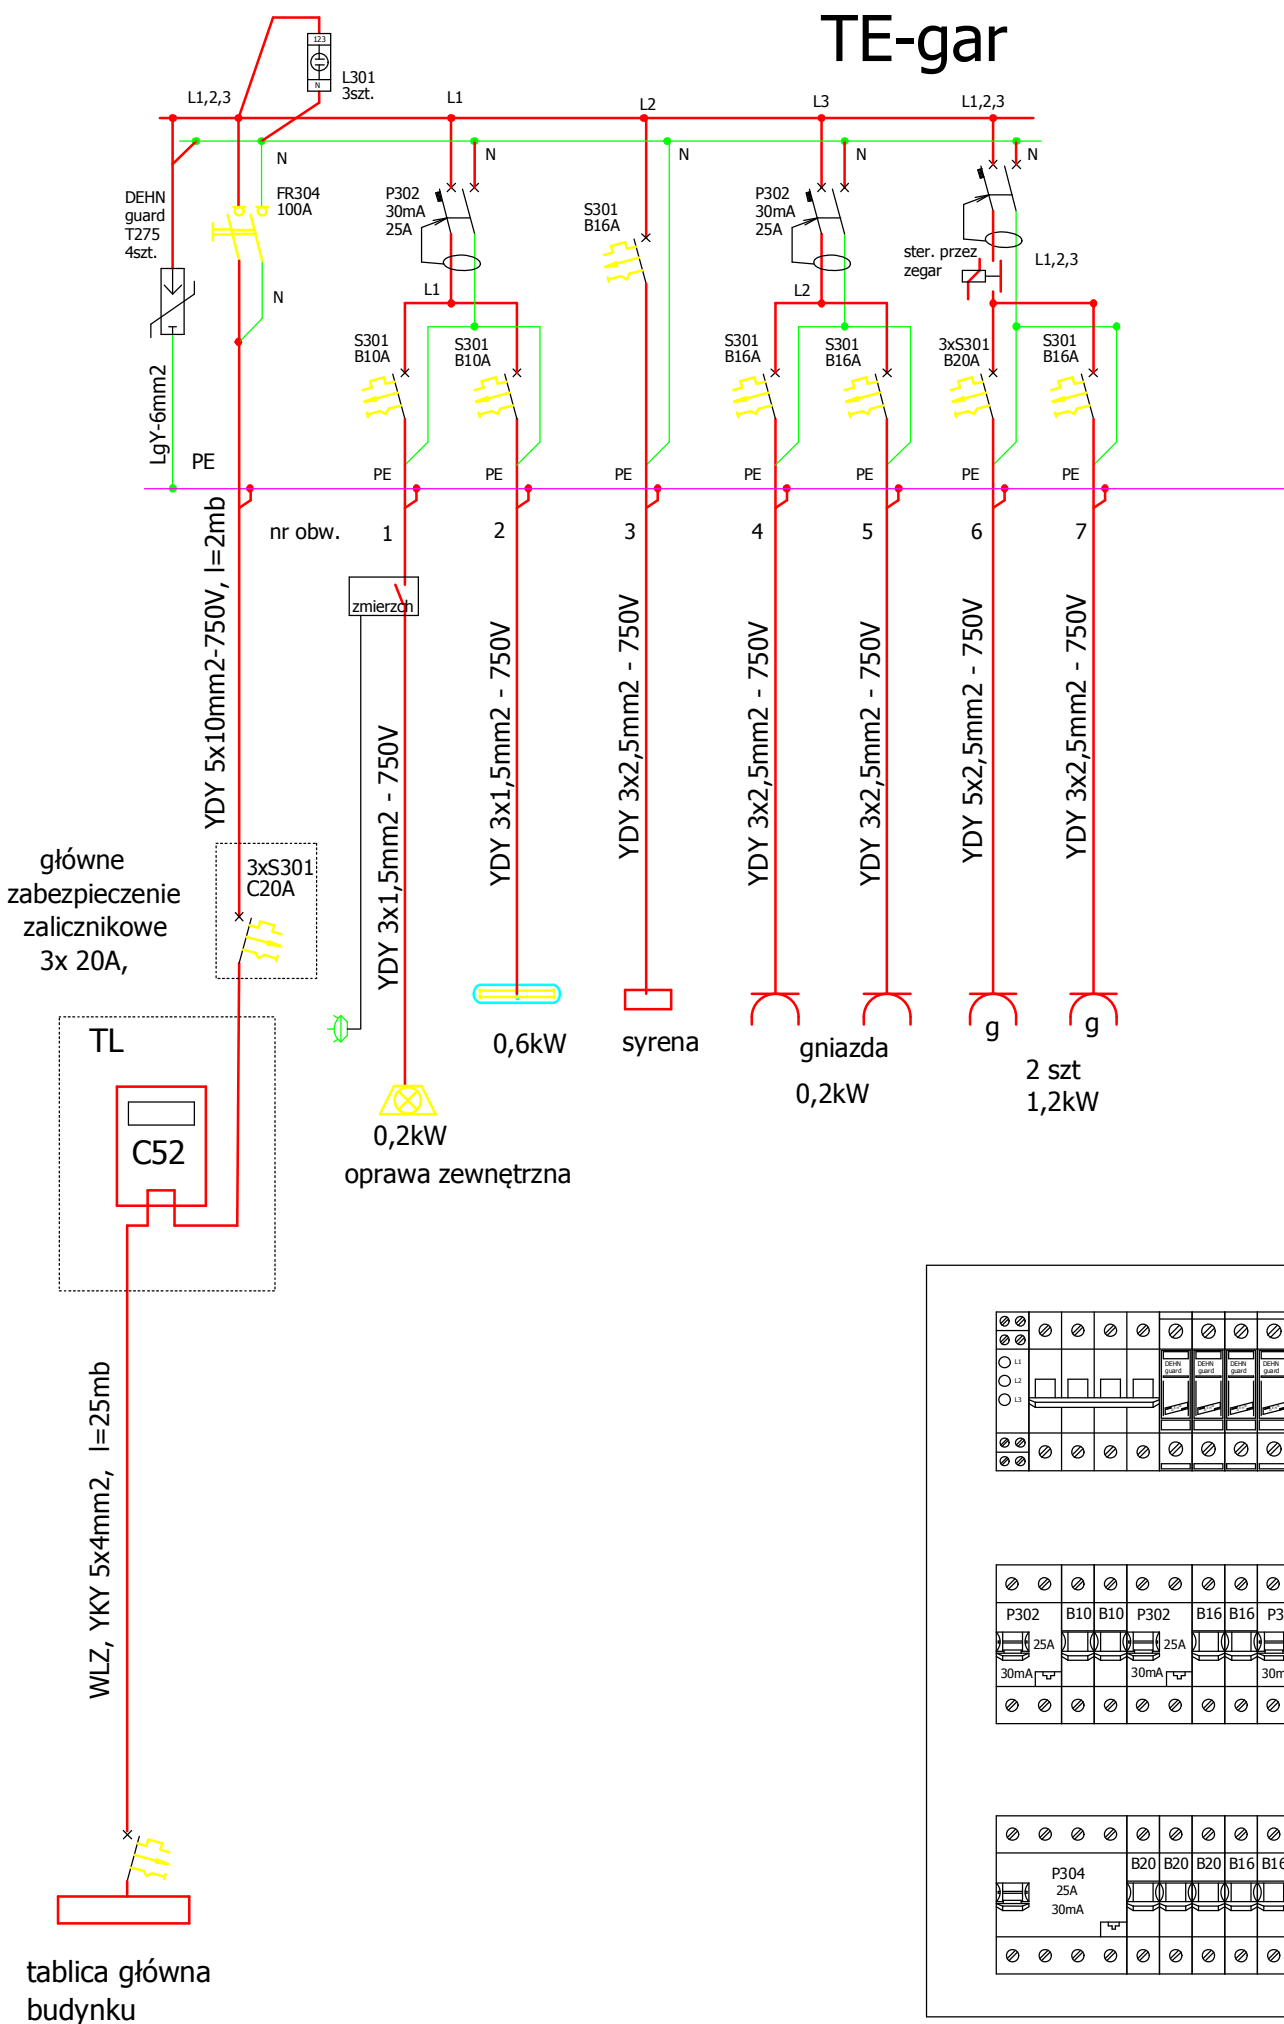

Napięcie znamionowe: 3x400/230V
Układ sieciowy: TN-S
Ochrona od porażień: samoczynne wyłączenie zasilania, wyłącznik różnicowoprądowy.
Ochrona od przepięć klasy C: DEHNguard 275T
Moc zainstalowana: 9,5kW,
Moc szczytowa: /0,7x9,5/ Psz=6,65kW

Nr strony		100
NAZWA OBIEKTU:		
ŚWIELICA WIEJSKA		
ADRES OBIEKTU:		
Turowa Wola, nr ewid. dz. 124 96 - 111 Kowiesy		
Imię i nazwisko :	Nr i specjalność uprawnień	Podpis
Projektował: mgr inż. Józef Wojcieszak upr. nr 61/90/WŁ w specjalności elektrycznej		
INWESTOR :		
Gmina Kowiesy Kowiesy 85 96 - 111 Kowiesy		
TYTUŁ RYSUNKU :		
SCHEMAT I WIDOK TABLICY ELEKTRYCZNEJ TE-GAR		
Data	Skala	Nr rys.
STYCZEŃ 2013	1:5	E-3