



INWESTOR:	Gmina Kowiesy pow. skierniewicki	
NAZWA OBIEKTU:	Przebudowa nawierzchni drogi wewnętrznej nr 52 w Janowie	
TEMAT:	Uproszczony projekt wykonawczy	
NAZWA RYSUNKU:	Orientacja	
Projektował: inż. Tadeusz Wójcik upr. w zakresie uprawnień budowlanych i projektowania dróg, lotnisk i mostów nr 1715	DATA I PODPIS: 22-04-2013 	NR RYS.: 1



INTER 2 MAPY DASH-100000

Yamón dz 52

1:1000

40

ESTN. 6642.284.2013 R

02-04-2013


T. S. 10010

38

41

RIVa

RIVb

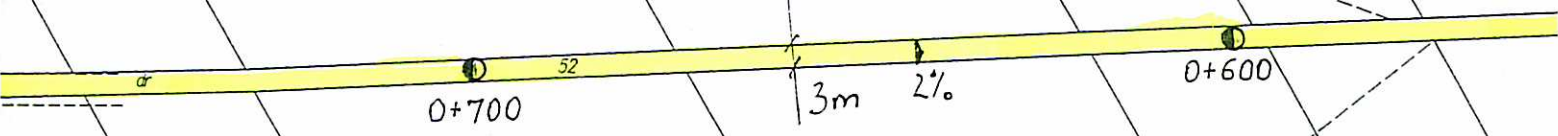

RIVa

S

75

73

71

S

72

R

74

R

42

S

44

43

Rvb

0+40

0+500

Rvb

71

70

66


68


67

S

R

69

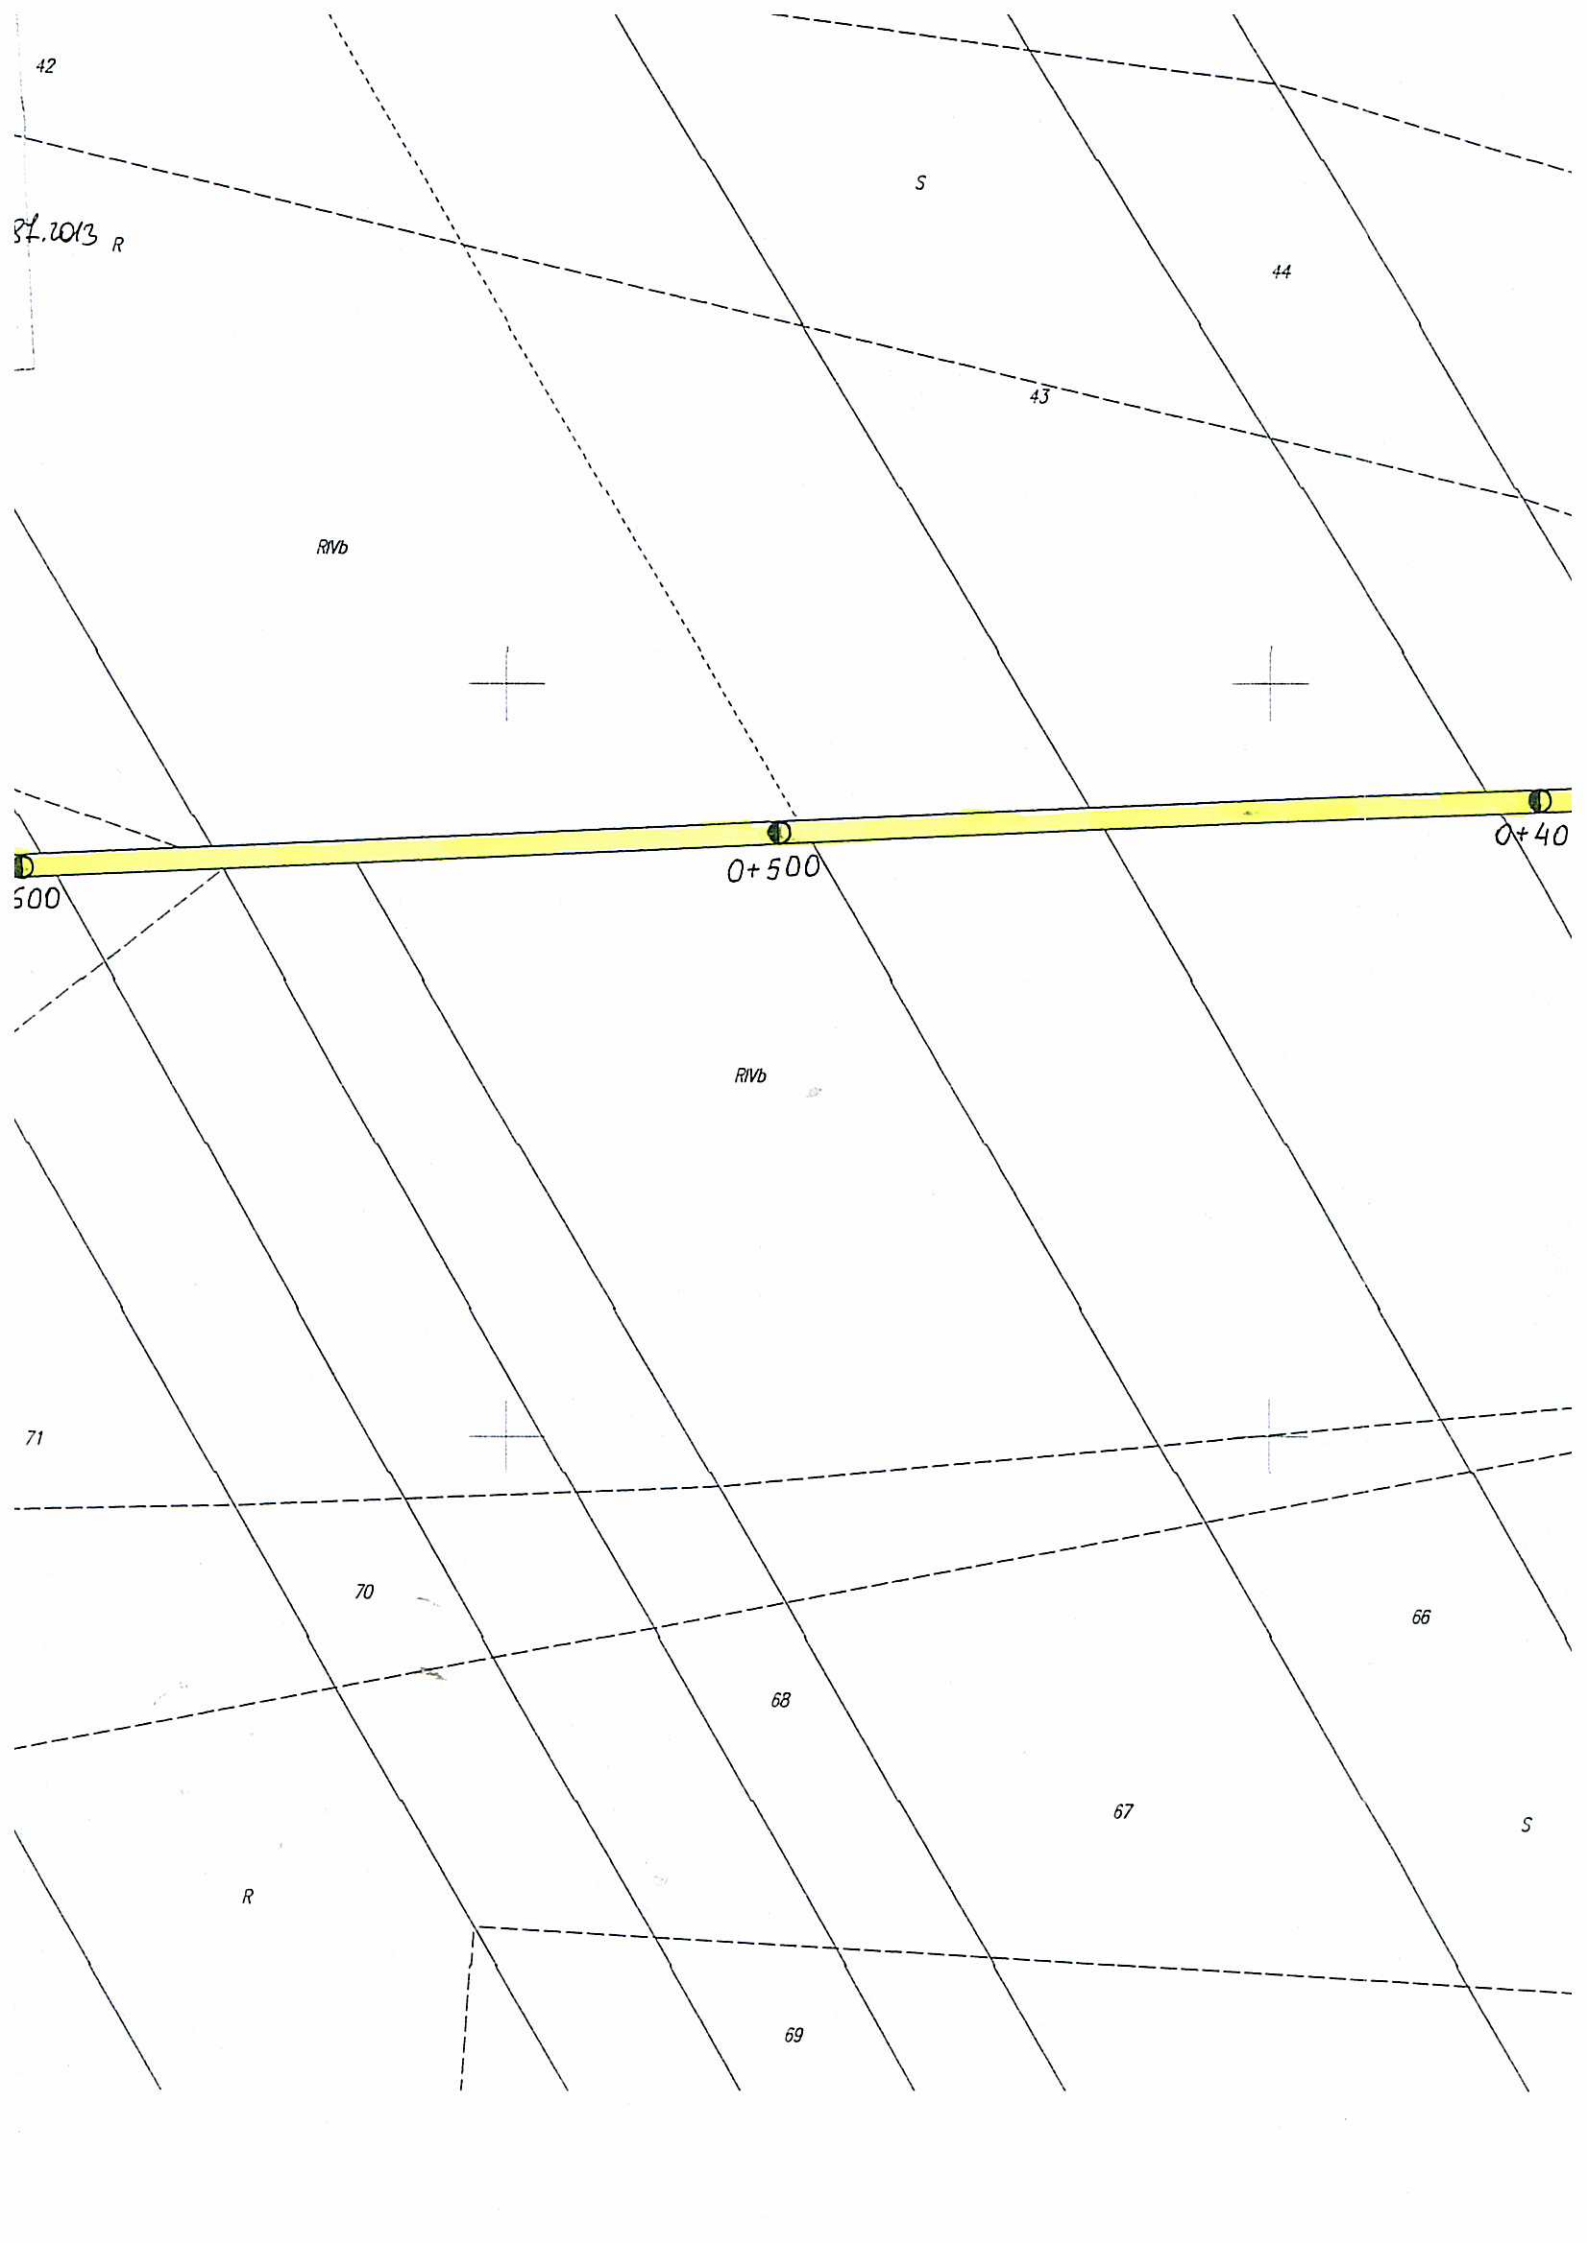


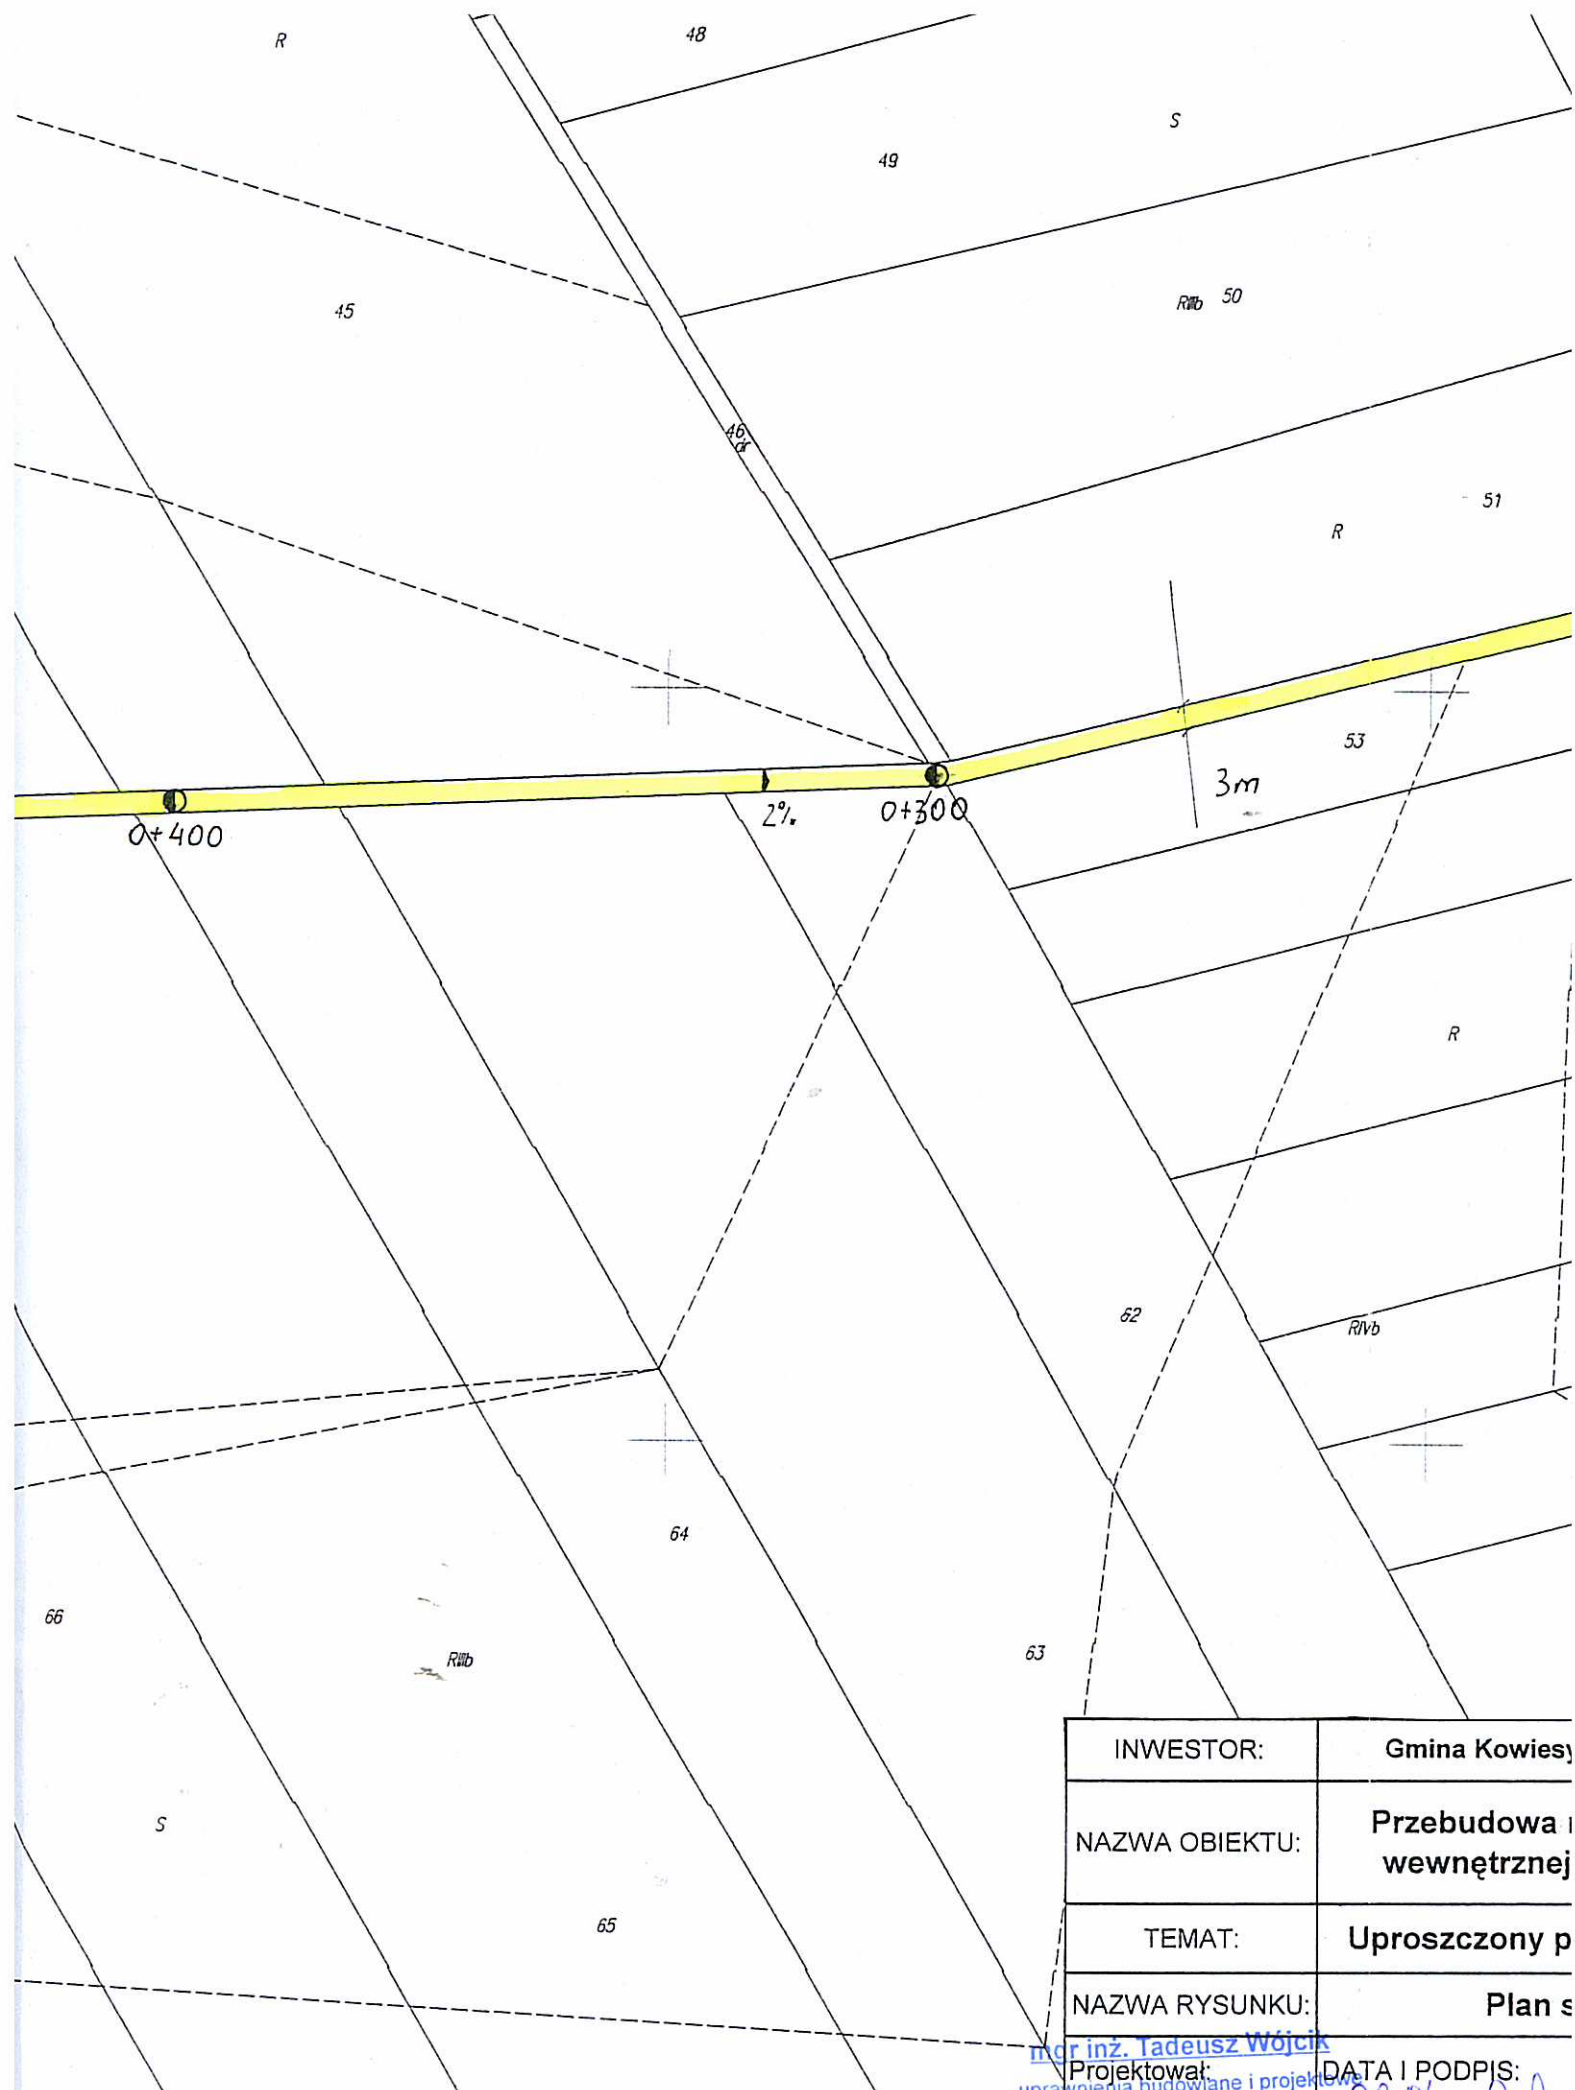

INWESTOR:	Gmina Kowiesy
NAZWA OBIEKTU:	Przebudowa i wewnętrznej
TEMAT:	Uproszczony p
NAZWA RYSUNKU:	Plan s
Projektował:	DATA I PODPIS:

mgr inż. Tadeusz Wójcik
 uprawnienia budowlane i projektowe
 w zakresie dróg, lotnisk i mostów nr 779

8.2.06
 2013

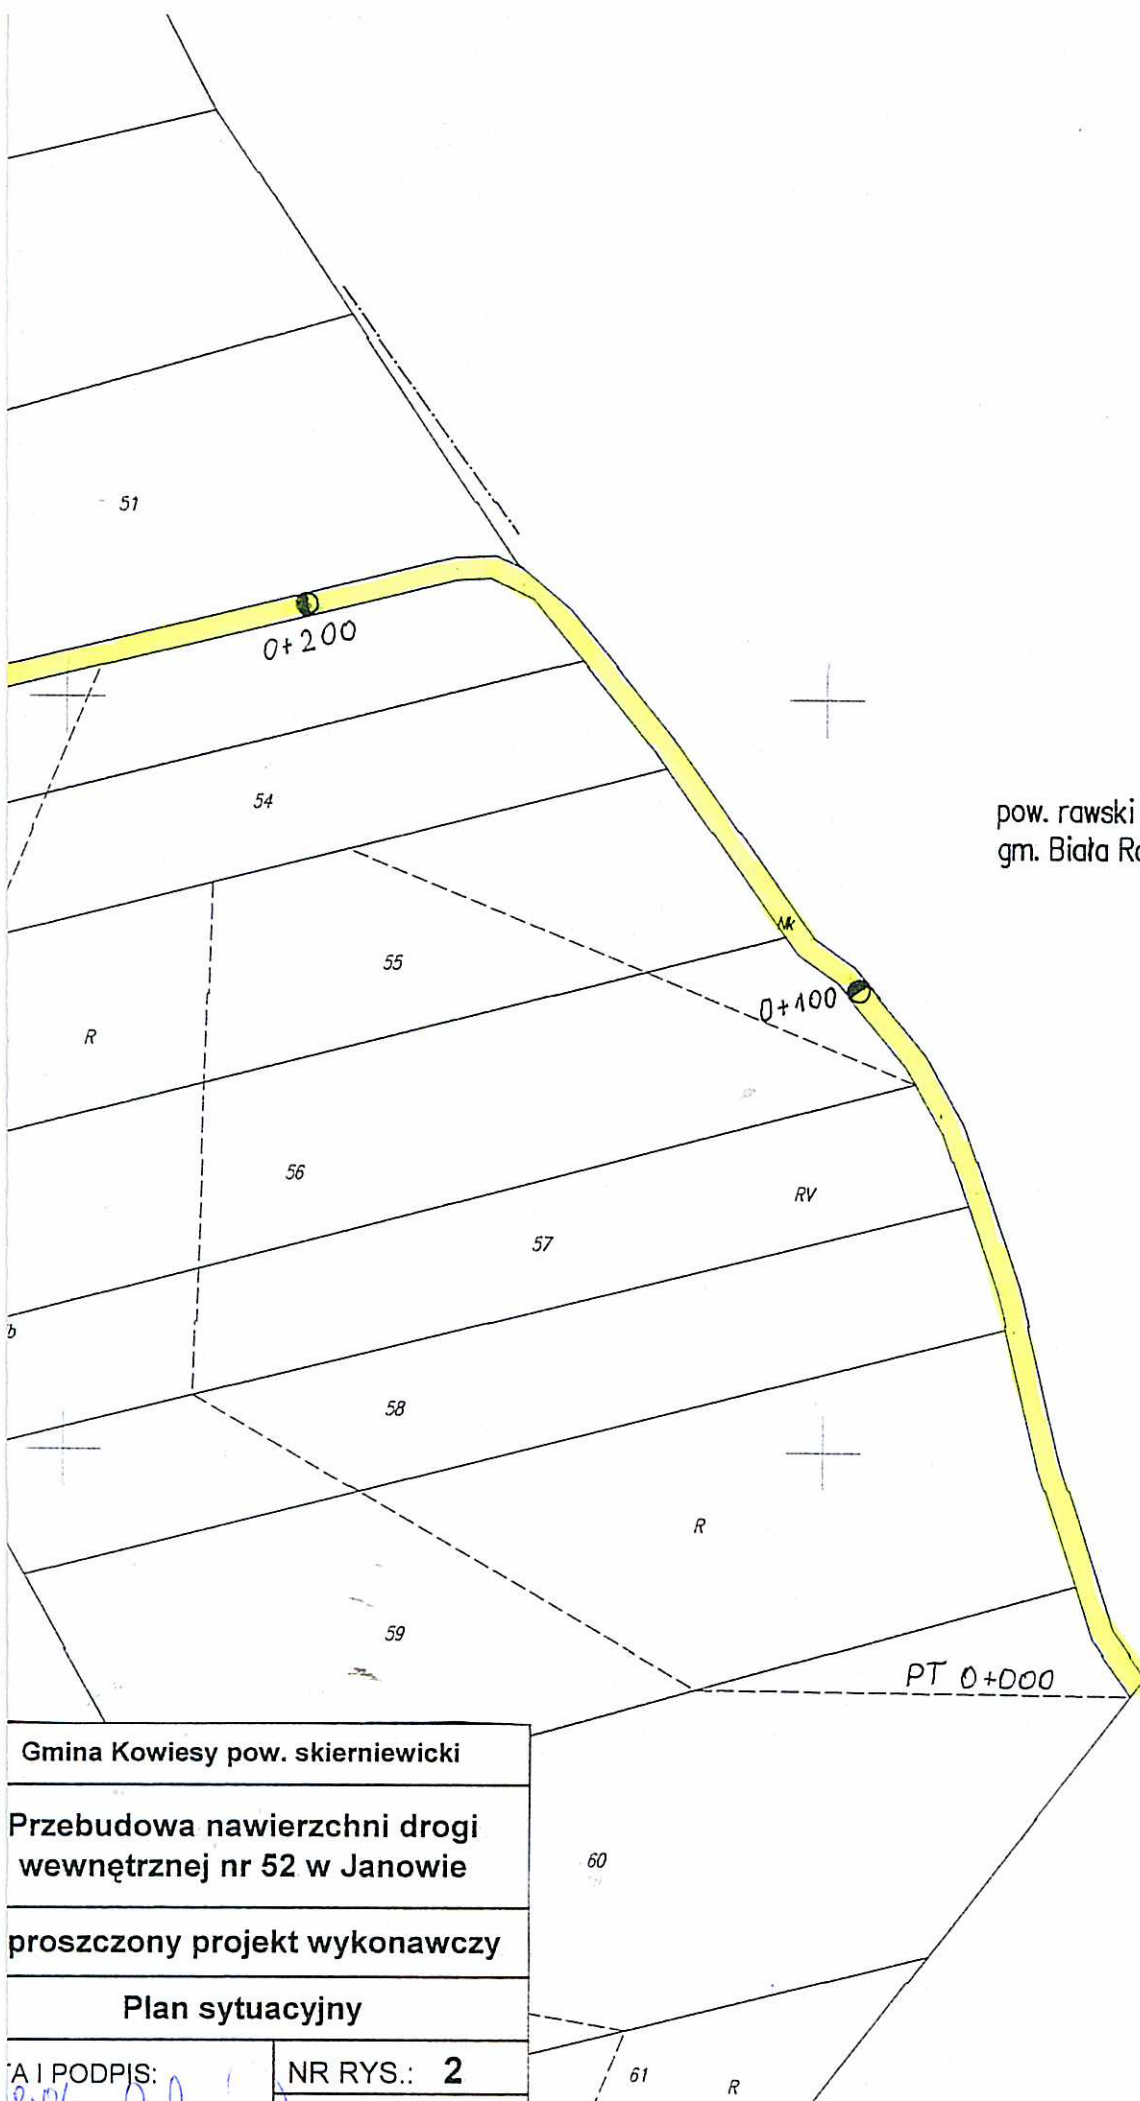

pow. rawski
gm. Biała Rawska


droga powiatowa nr 1334E Zawady - Biała Rawska

Gmina Kowiesy pow. skierniewicki	
Przebudowa nawierzchni drogi wewnętrznej nr 52 w Janowie	
proszony projekt wykonawczy	
Plan sytuacyjny	
I PODPIS: 2013	NR RYS.: 2
	SKALA: 1:1000

PRZEKRÓJ KONSTRUKCYJNY

W KM 0+000 DO 0+840

SKALA 1:50

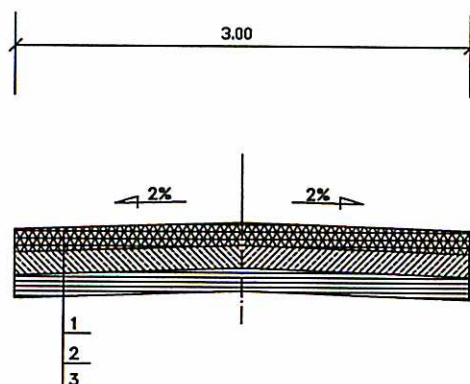


- 1 - nawierzchnia z destruktu bitumicznego grub. 15 cm
- 2 - warstwa stabilizacji 2,5 MPa grub. 15cm
- 3 - Istniejąca warstwa jezdni

INWESTOR	Gmina Kowiesy	
NAZWA OBIEKTU	Przebudowa nawierzchni drogi wewnętrznej nr 52 w Janowie	
TEMAT	Uproszczony projekt wykonawczy	
NAZWA RYSUNKU	Przekrój konstrukcyjny	
Projektował mgr inż. <i>Tomasz Wójcik</i> uprawnienia budowlane i projekt w zakresie dróg, lotnisk i mostów nr 17909	DATA I PODPIS: 22.09.2013 <i>[Signature]</i>	Nr rys.: 3
		Skala: 1 : 50

PRZEKRÓJ KONSTRUKCYJNY

W KM 0+840 DO 0+935

SKALA 1:50

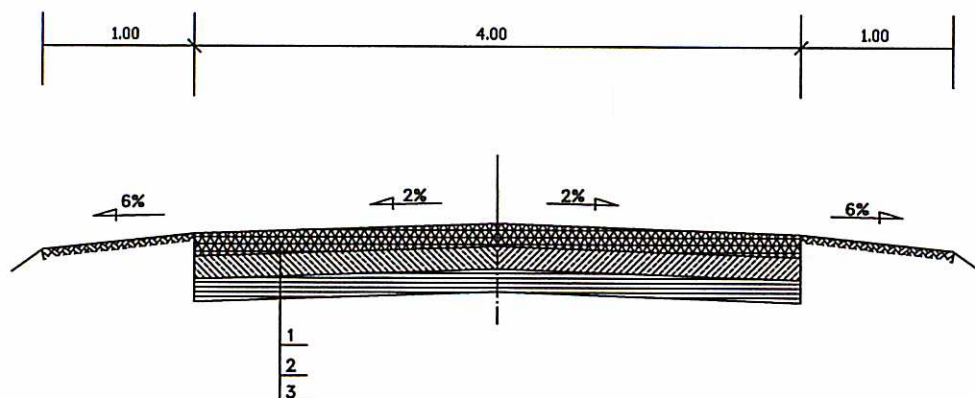

- 1 – nawierzchnia z destruktu bitumicznego grub. 15 cm
- 2 – warstwa stabilizacji 2,5 MPa grub. 15cm
- 3 – istniejąca warstwa jezdni

INWESTOR	Gmina Kowlesy
NAZWA OBIEKTU	Przebudowa nawierzchni drogi wewnętrznej nr 52 w Janowie
TEMAT	Uproszczony projekt wykonawczy
NAZWA RYSUNKU	Przekrój konstrukcyjny
Projektował	DATA I PODPIS: 22-07 2013
Nr rys.	3a
Skala:	1 : 50

mgr inż. Tadeusz Winiak
uprawnienia budowlane w zakresie projektowania
... w zakresie dróg, lotnisk i mostów nr 7179

Oświadczenie

Oświadczam, że niniejsze opracowanie przebudowy nawierzchni drogi wewnętrznej nr 52 w Janowie zostało sporządzone zgodnie z obowiązującymi przepisami, zasadami wiedzy technicznej i jest kompletne z punktu widzenia celu jakiemu ma służyć.

mgr inż. Tadeusz Wójcik
uprawnienia budowlane i projektowe
w zakresie dróg, lotnisk i mostów nr 7179