
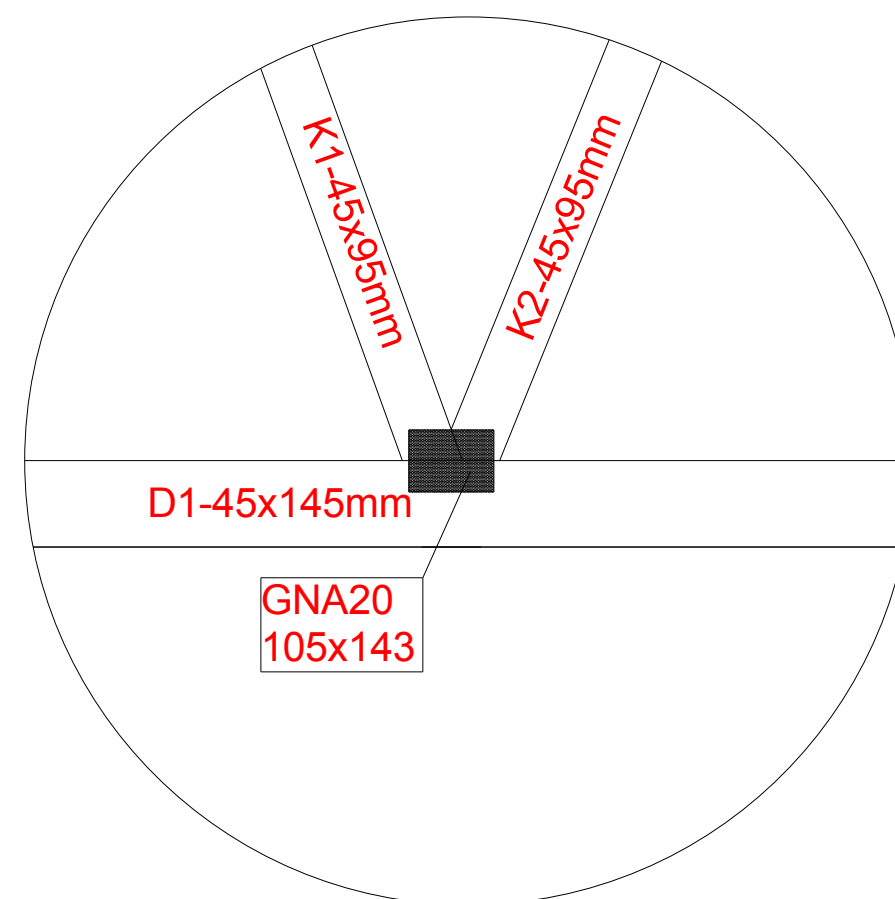
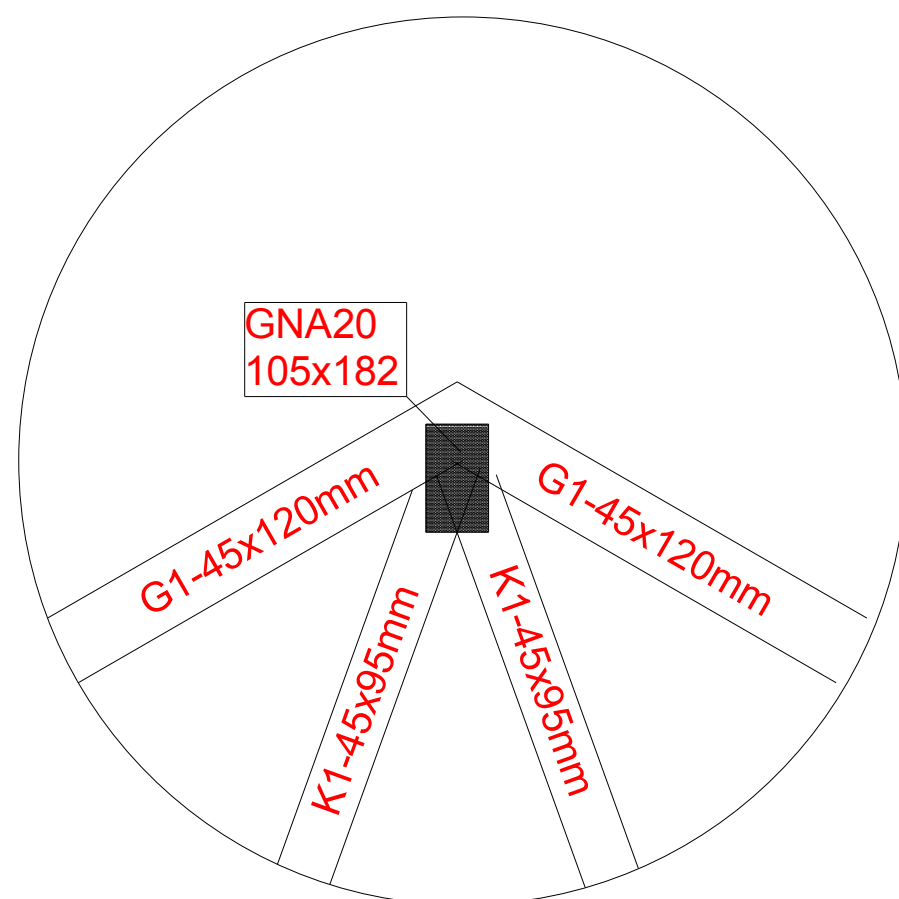
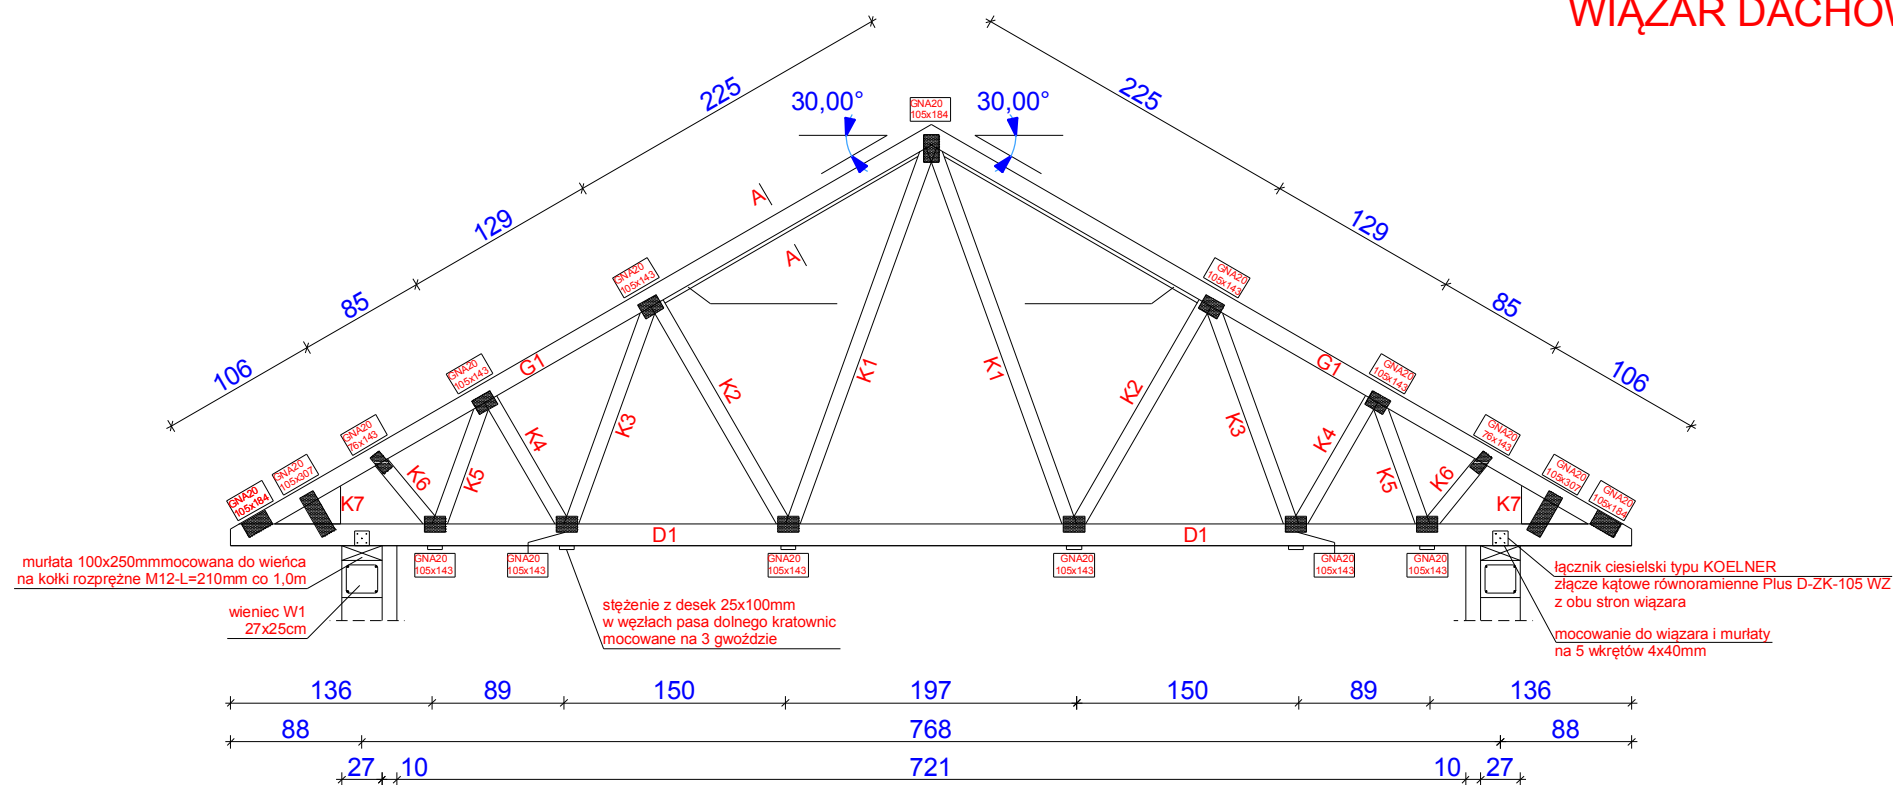


WIAZAR DACHOWY W2 - szt.18

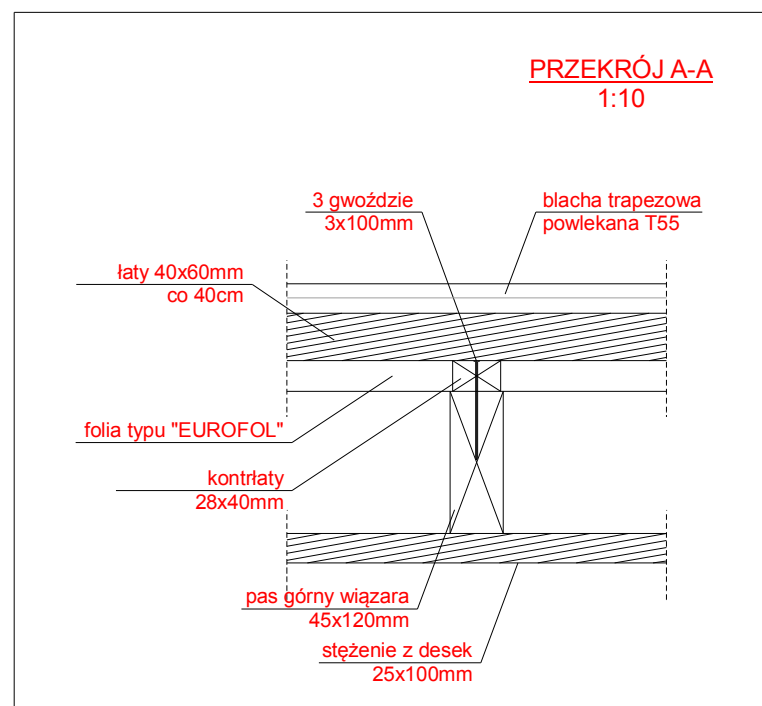

ZESTAWIENIE ŁĄCZNIKOWYCH PŁYTEK KOLCOWYCH
TrussCon od MiTek Polska
aprobata AT-15-4057/2004

GNA20 - 76x143mm szt. 2
GNA20 - 105x143mm szt. 10
GNA20 - 105x184mm szt. 3
GNA20 - 105x307mm szt. 2

Drewno klasy C24
Zabezpieczenie drewna "OGNIOCHRON"
Wiązary dachowe jako elementy prefabrykowane
wykonane przez wyspecjalizowane firmy konstrukcji
drewnianych.

Kontrłaty 28x40mm mocowane wkretami hartowanymi z łbem stożkowym 4x60 mm np (UC-4060 typu KOELNER)

Łaty 40x60mm mocowane wkrętami hartowanymi z łbem stożkowym 6x120 mm np (UC-6120 typu KOELNER)

NAZWA OBIEKTU:

ŚWIETLICA WIEJSKA

ADRES OBIEKTU:

Turowa Wola, nr ewid. dz. 124
96 - 111 Kowiesy



Imię i nazwisko :	Nr i specjalność uprawnień	Podpis
-------------------	----------------------------	--------

Projektował: mgr inż. Michał Krawczyk
nr uprawnień LOD/0984/PWOK/08 w specjalności konstrukcyjno - budowlanej

INWESTOR:	Gmina Kowiesy Kowiesy 85 96 - 111 Kowiesy
-----------	---

TYTUŁ RYSUNKU :
DREWNIANY WIĄZAR KRATOWY W2

Data	Skala	Nr rys.
STYCZEŃ 2013	1:50	19