


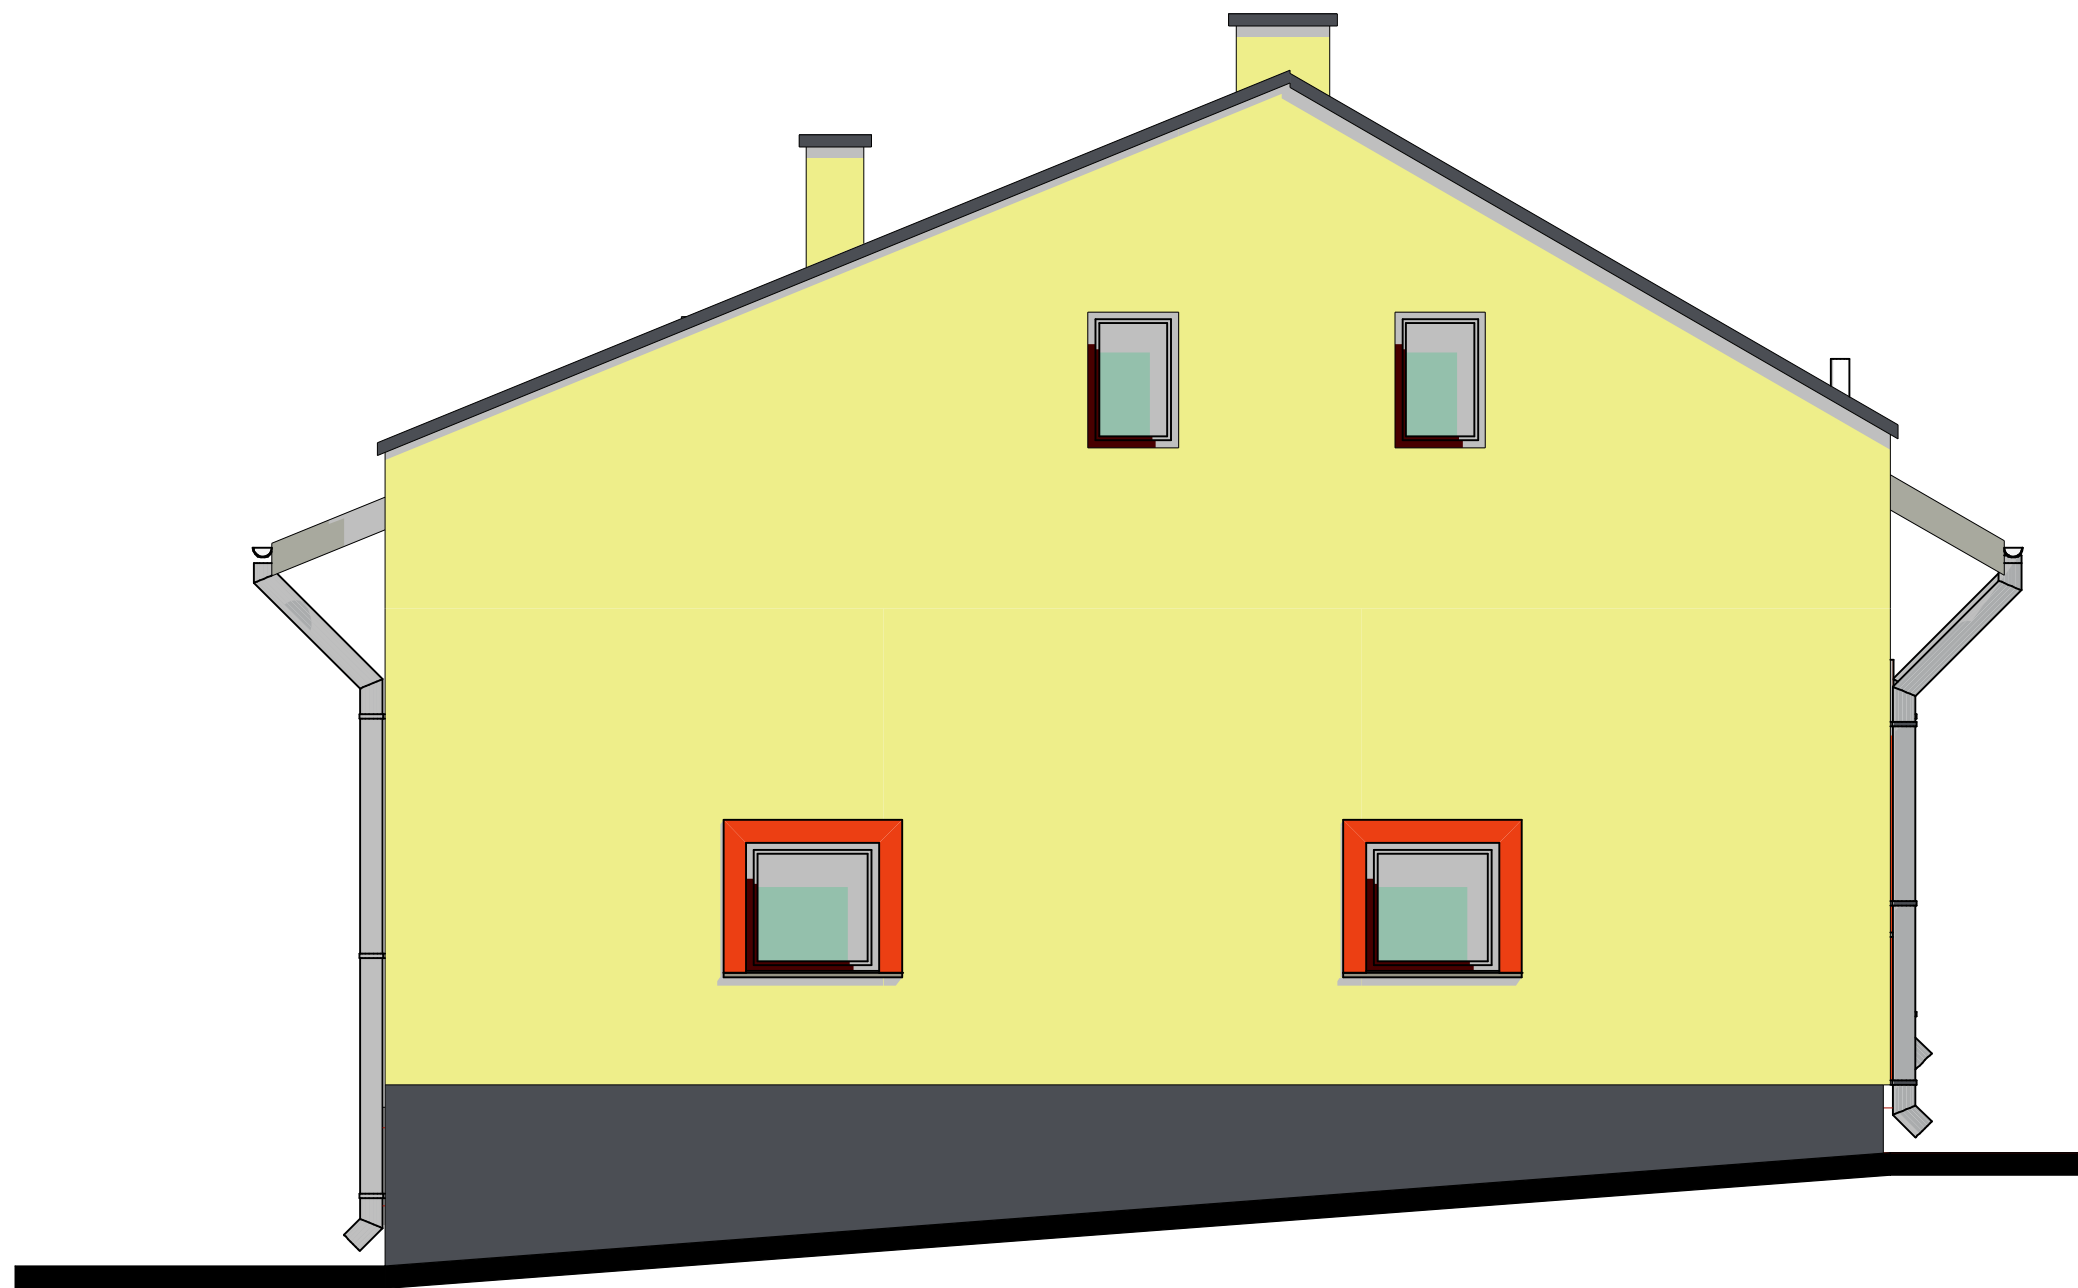

NAZWA OBIEKTU:			ŚWIETLICA WIEJSKA		
ADRES OBIEKTU:			Turowa Wola, nr ewid. dz. 124 96 - 111 Kowiesy		
					
Imię i nazwisko :		Nr i specjalność uprawnień		Podpis	
Projektował:		mgr inż. arch. Jarosław Gala nr uprawnień LOD/0984/PWOK/08 w specjalności architektonicznej			
Projektował:		mgr inż. Michał Krawczyk nr uprawnień LOD/0984/PWOK/08 w specjalności konstrukcyjno - budowlanej			
INWESTOR :					
Gmina Kowiesy Kowiesy 85 96 - 111 Kowiesy					
TYTUŁ RYSUNKU :					
ELEWACJA ZACHODNIA					
Data		Skala		Nr rys.	
STYCZEŃ 2013		1:50		16	