


System TN-S

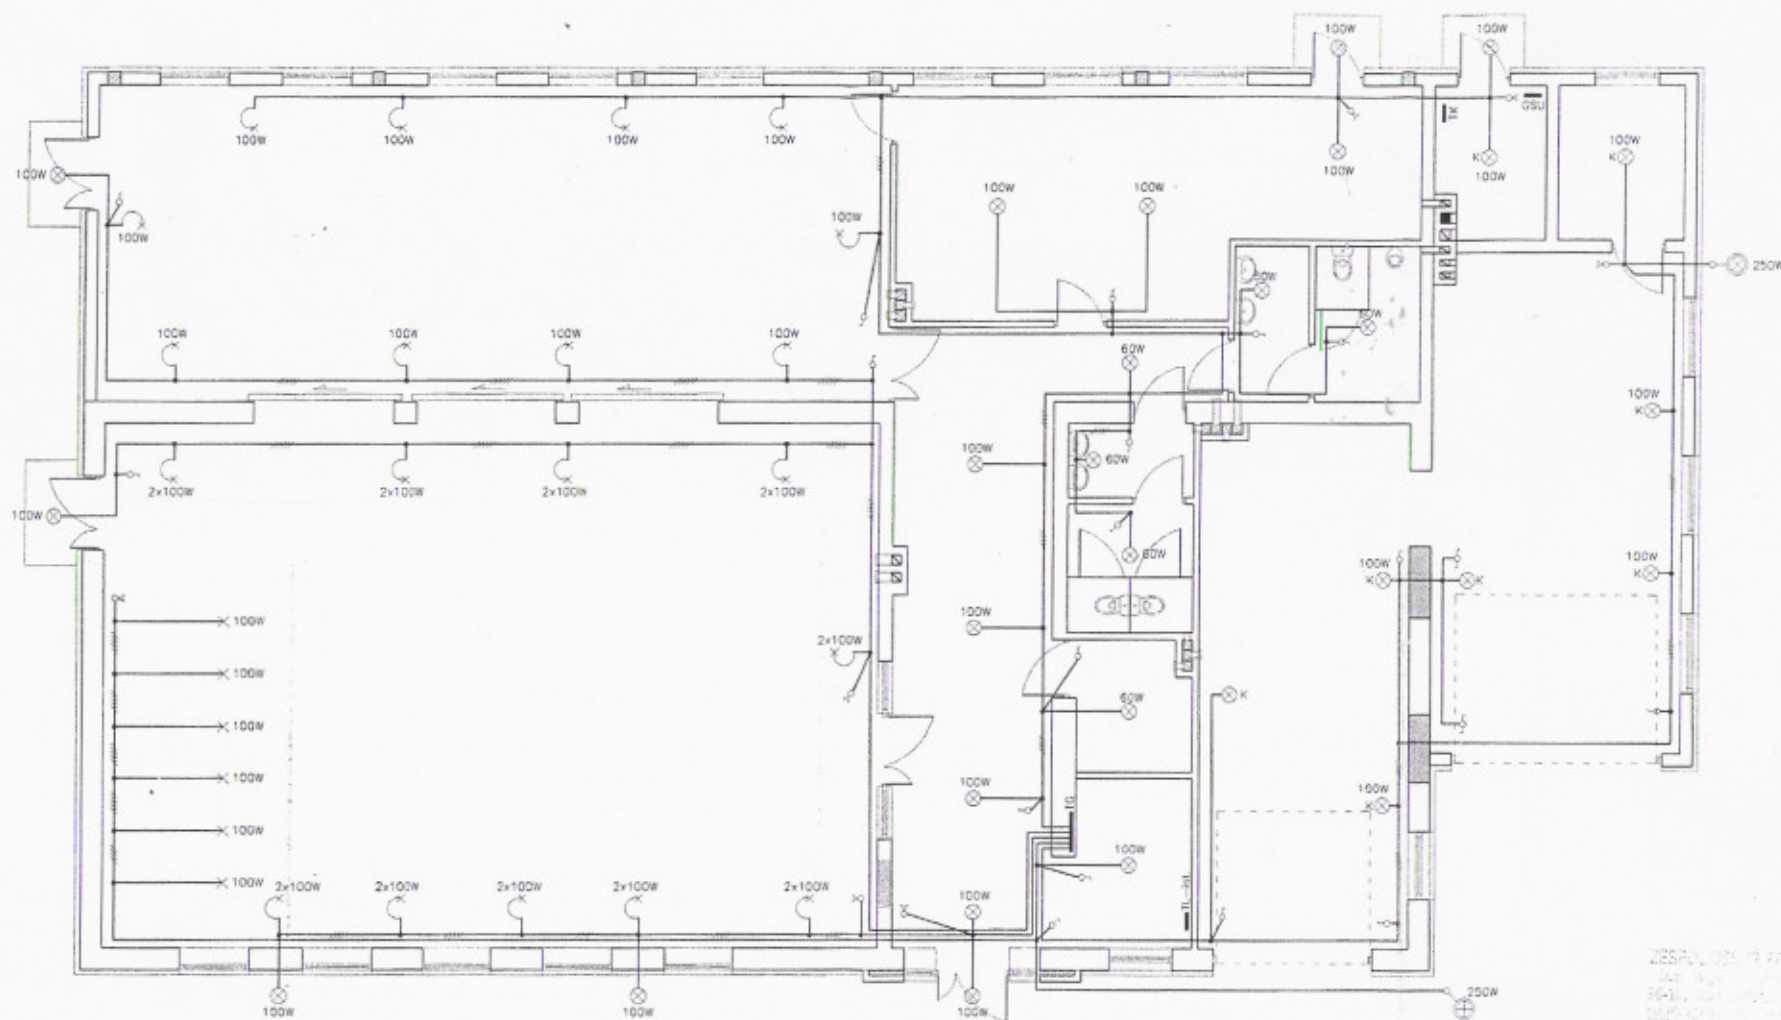

Oznaczenia

Δ wyłącznik instal. pojedynczy

⊗ wyłącznik instal. podwójny

⋈ wyłącznik instal. schodowy

□ gniazdo el. ~230V / 10A

16A □ gniazdo el. ~400/230V / 16A

K kinkiet

⊗ oprawa żarowa

K⊗ oprawa żarowa kanalikowa

⊗⊗ oprawa sodowa 250W

□ przycisk sterowania syrena

□ syrena 4,5kW

NAZWA OBIEKTU	Przebudowa i rozbudowa budynku OSP w Jeruzalu na potrzeby społeczno-kulturalne mieszkańców wsi		
ADRES OBIEKTU			
INWESTOR	Gmina Łoniewy, pos. Służewicko		
JEON. PROJEKTOWA	ZUP Zespół Usług Projektowych 96-100 Skieriewice ul. Jagiełłowska 6/7G tel. +46 833 26 83		
PROJEKTOWAŁ	mgr inż. Piotr Przybył	NUMEROWAŁ	23/96
SPRAWDZIŁ	mgr inż. Henryk Przybył	WYKONAŁ	2/96
BRANDA	ELEKTRYCZNA	PROJ. WYM.	
TYTUŁ RYSUNKU	Instalacja oświetleniowa		
DATA	27.08.2007	SKALA	1:100
WERSJA	A	NUMER RYSUNKU	03
		STATUS	A
		PROJEKT NR	EPP-0333