


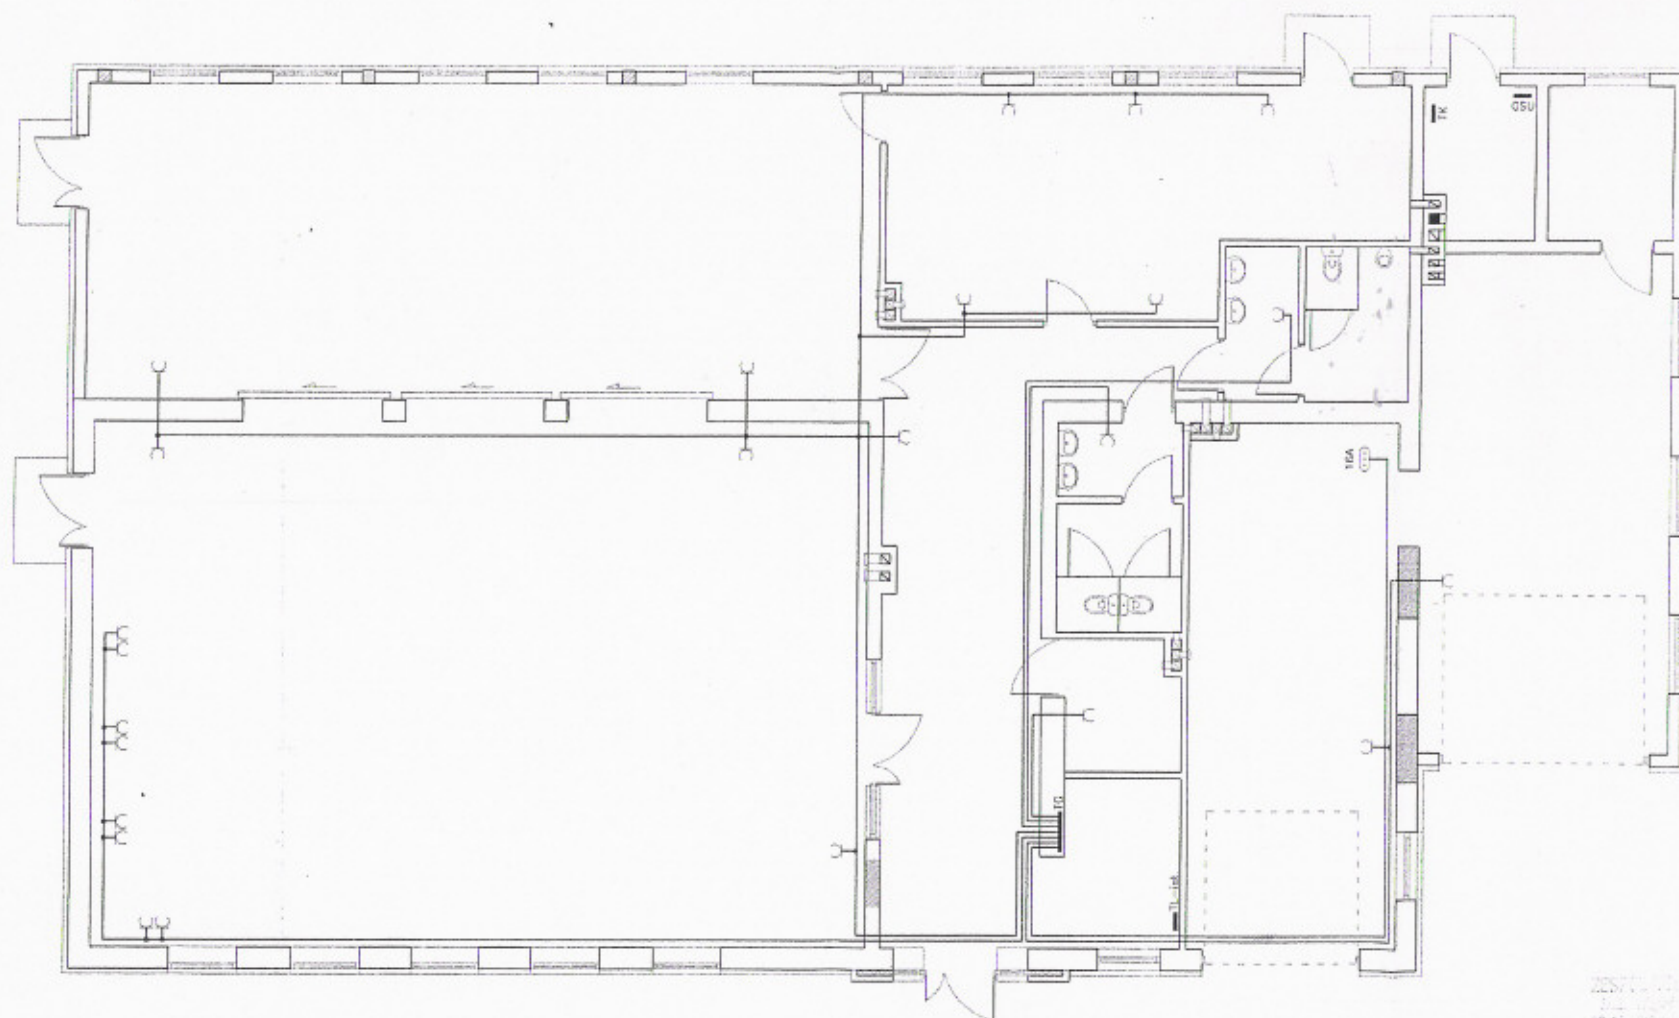

Oznaczenia

- ⊗ wyłącznik instal. pojedynczy
- ⊗ wyłącznik instal. podwójny
- ⊗ wyłącznik instal. szeregowy
- gniazdo el. ~230V / 10A
- 16A □ gniazdo Tel. ~400/230V / 16A

- kinkiel
- ⊗ oprawa żarowa
- K ⊗ oprawa żarowa kanałowa
- ⊗ oprawa sodowa 250W na wysięgniku
- ⊗ przycisk sterowania syrena
- ⊗ syrena 4,5kW

NAZWA OBIEKTU	Przebudowa i rozbudowa budynku OGP w Jeruzalu na potrzeby społeczno-kulturalne mieszkańców wsi		
ADRES OBIEKTU			
INWESTOR	Gmina Kieniec, ps. Skiermiewicki		
JEDYN. PROJEKTOWA	ZUP Zespół Usług Projektowych 95-100 Skiermiewice ul. Jagiełłowska 6/7G tel. +46 633 28 83		
Projektant	mgr inż. Piotr Przybył	Ar. (członek)	23/98
Spawacz	mgr inż. Henryk Przybył		2/69
BRANŻA	ELEKTRYCZNA	PACZ	PROJ. WTK
TYTUL RYSUNKU	Instalacja gniazd wtykowych		
DATA	27.08.2007	SKALA	1:100
WZGLĘD	BRANŻA RYSUNKU	INWENI	PROJEKT INŻ.
A	04	A	EPP-0333