


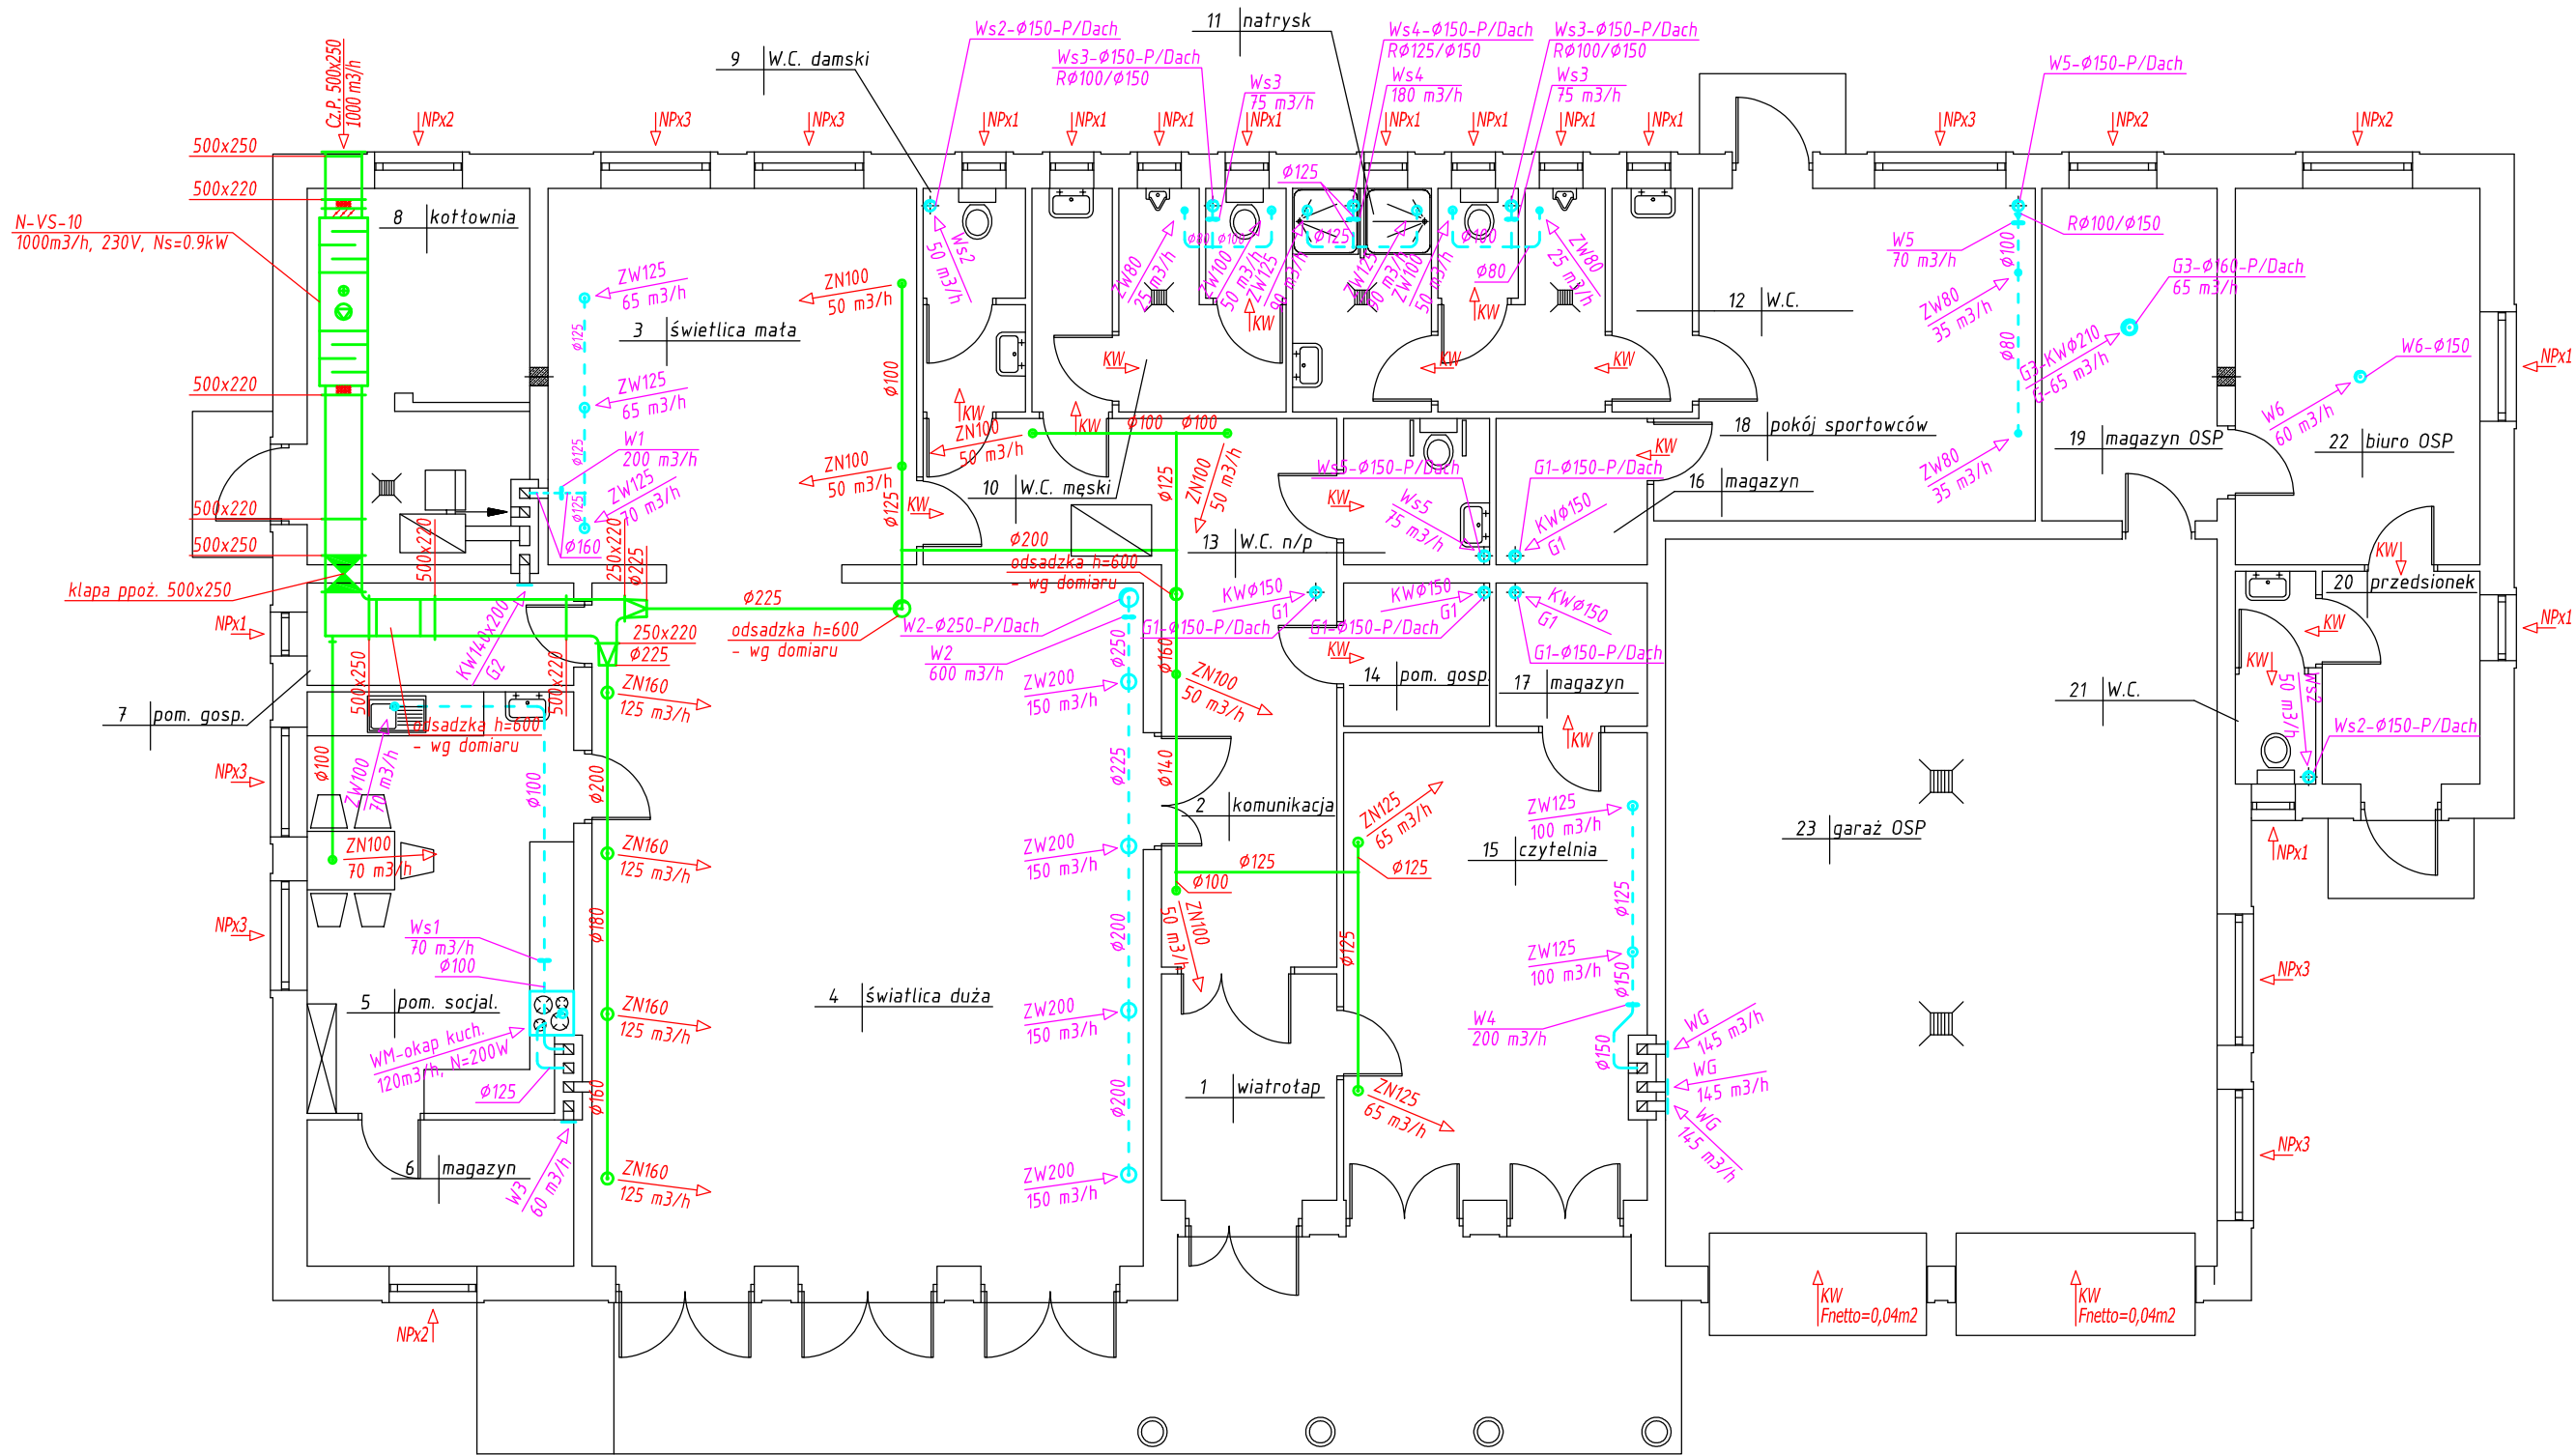

Oznaczenia:
N – centrala nawiewna podwieszana (proponycja VS-10-L-S/H/S-T z regulatorem obrotów w standardzie) o wydajności 1000 m3/h, 230V, N=0.9kW
NP – nawiewnik powietrza 20-50 m3/h
WM – odciąg miejscowy (okap) nad kuchni o wydajn. min. 120 m3/h, 230V, N=250W
W1 – układ wyciągowy z wentylatorem kanałowym typu TD-500/160 oraz regulatorem obrotów o wydajności 200 m3/h, 230V, 44/50W
W2 – układ wyciągowy z wentylatorem kanałowym typu TD-1000/250 LS z regulatorem REB-1 o wydajności 600 m3/h, 230V, 85/125W
W3 – układ wyciągowy z wentylatorem łazienkowym Ø100 o wydajności 60 m3/h, 230V, N=8W
W4 – układ wyciągowy z wentylatorem kanałowym TD-500/150 oraz regulatorem obrotów o wydajności 200 m3/h, 230V, N=50W
W5 – układ wyciągowy z wentylatorem kanałowym TD-250/100 z regulatorem obrotów o wydajności 70 m3/h, 230V, 18/24W
W6 – układ wyciągowy z wentylatorem łazienkowym Ø100 z czujnikiem ruchu o wydajności 60 m3/h, 230V, 8W
WG – układ wyciągowy z wentylatorem łazienkowym Ø150 typu E-Style 150 o wydajności 145 m3/h, 230V, 25W
Ws2 – wentylator łazienkowy EDM100 ECZ o wydajności 50 m3/h, 230V, 13W
Ws1 – wentylator kanałowy TD-250/100 LS o wydajności 70 m3/h
Ws4 – wentylator kanałowy TD-350/125 z R.O. o wydajności 180 m3/h, 230V, 30W, 0.13A, Lp=33 dB(A), 2.0kg
Ws3 – wentylator kanałowy Ø100 z regulatorem obrotów o wydajności 75 m3/h, 230V, 30W
Ws5 – wentylator łazienkowy Ø120 o wydajności 75 m3/h, 230V, 15W
G1 – wyciąg grawitacyjny Ø150
G2 – wyciąg grawitacyjny na wentylacyjnym kanale kominowym
G3 – wyciąg grawitacyjny przez wywiewnik dachowy Ø160 o wyciągu 70 m3/h przy w=2m/s

Nazwa obiektu	Świetlica wiejska z częścią dla OSP - wewnętrzne instalacje sanitarne		
Przedmiot oprac.	Instalacja wentylacji mechanicznej - rzut parteru		
Miejscowość	Wola Pękoszewska dz. nr ewid. 162/1, gm. Kowiesy		
Skala	1:100	Data opracow.	IX 2011 r.
Nr rysunku	S4	Nr strony	
Projektant: mgr inż. Paweł Pająk	mgr inż. Mariola Pająk upr. Nr GP.IV.7342/42/94 z § 4 ust. 2 i § 13 ust. 1 pkt. 4 lit. a i b spec. instalacyjno - inżynieryjna		
	mgr inż. Mariola Pająk upr. Nr LOD/0721/POOS/07 do projektowania bez ograniczeń w spec. instalacyjnej w zakresie sieci, instalacji i urządzeń ciepłych, wentylacyjnych, gazowych, wodociagowych i kanalizacyjnych		