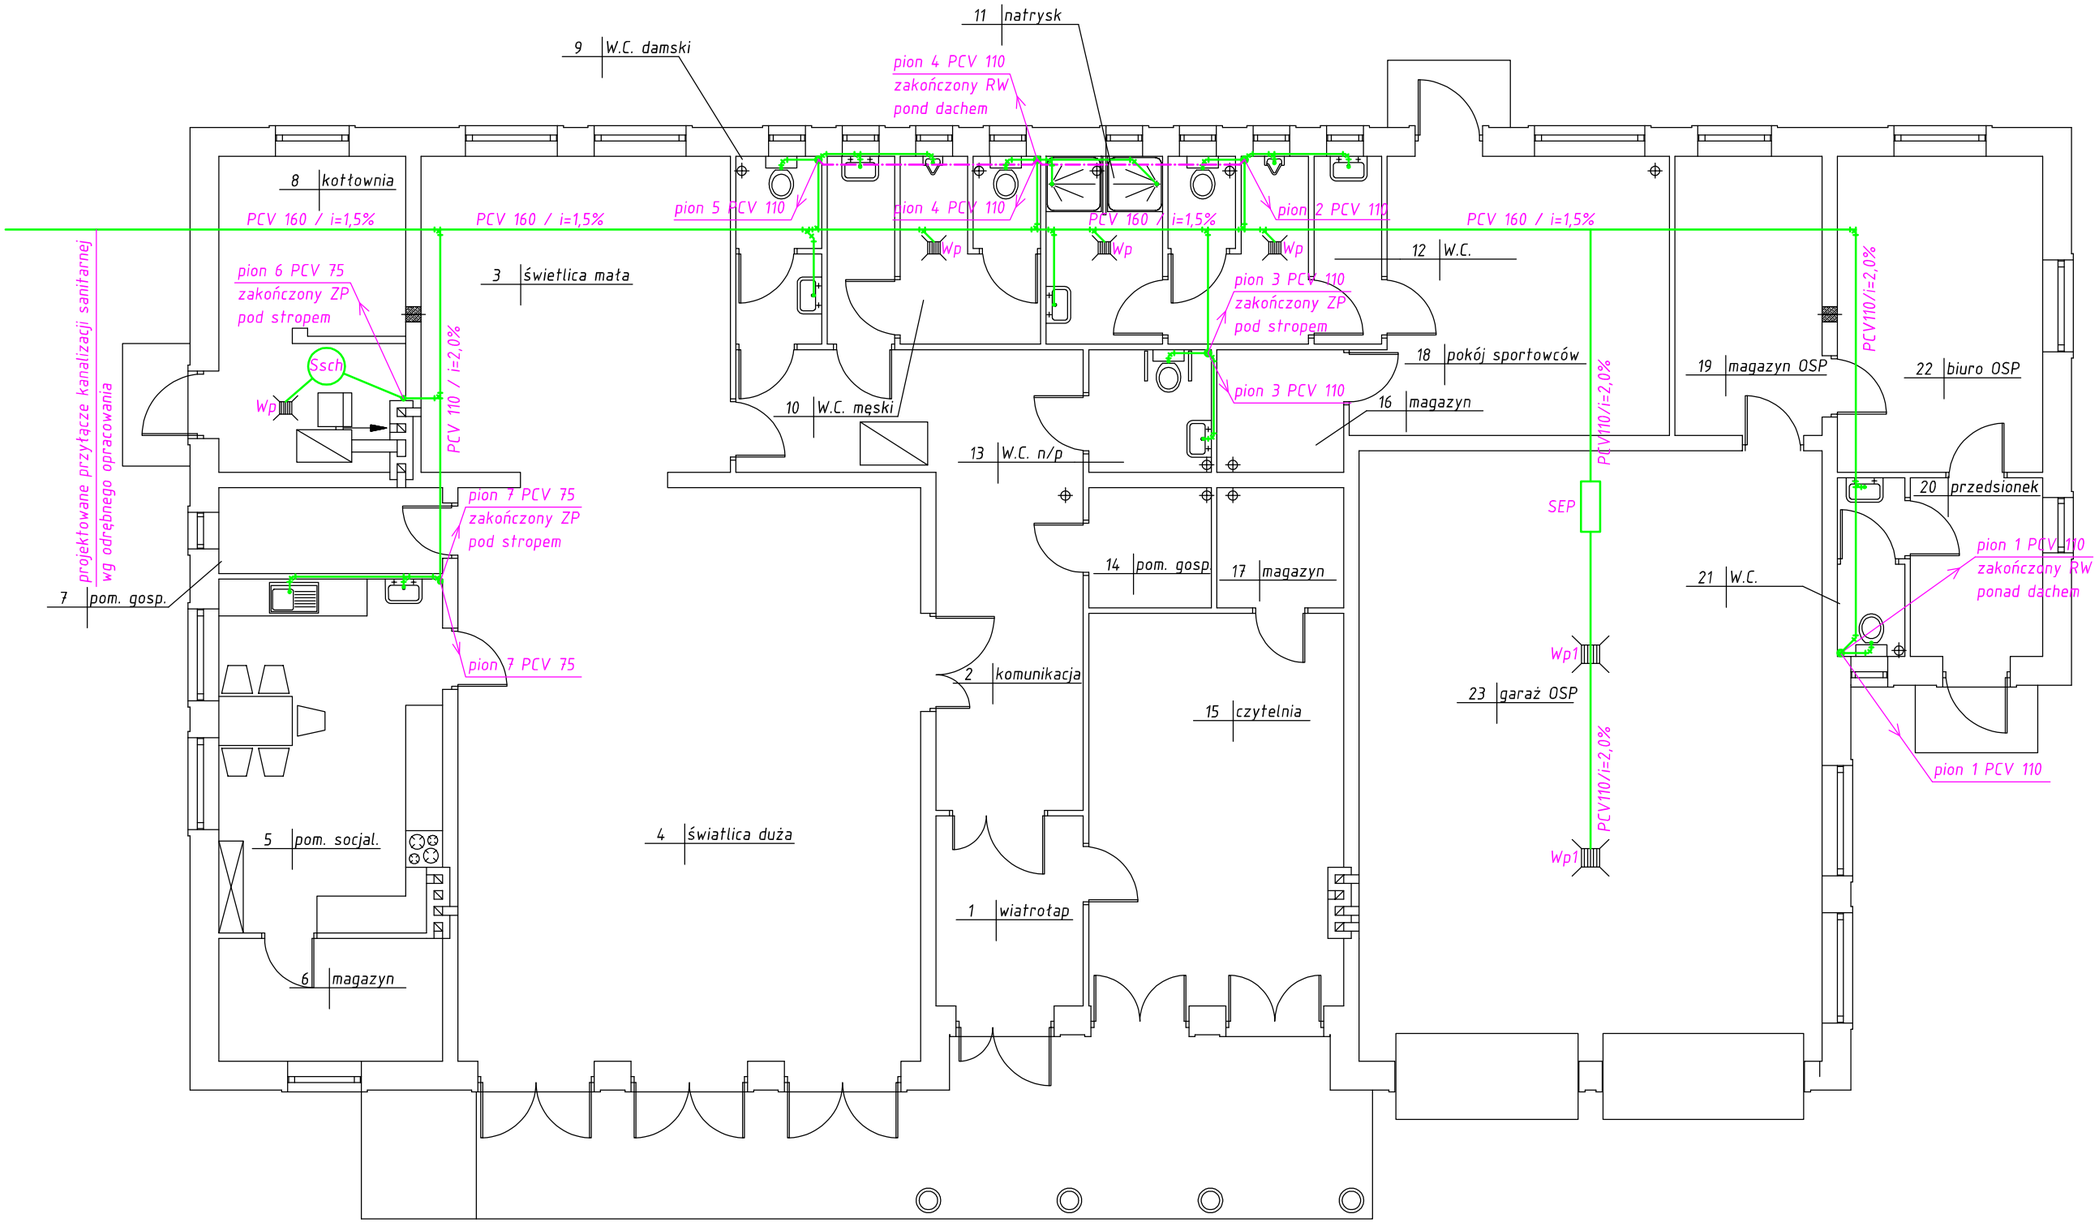

Oznaczenia :
PCV 110 - średnica kanałów PCV
ZP - zawór napowietrzający
RW - rura wywiewna
Wp - wpust podłogowy DN 50
Ssch - studnia schładzająca
Wp1 - wpust parkingowy typu ACO DN100
SEP - separator koalescencyjny ACO typ Coalisator GG 1,5

Nazwa obiektu	Świetlica wiejska z częścią dla OSP - wewnętrzne instalacje sanitarne		
Przedmiot oprac.	Wewnętrzna instalacja kanalizacji sanitarnej - rzut przyziemia		
Miejscowość	Wola Pękoszewska dz. nr ewid. 162/1, gm. Kowiesy		
Skala	1:100	Data opracow.	IX 2011 r.
Nr rysunku	S2	Nr strony	
Projektant: mgr inż. Paweł Pająk	mgr inż. Paweł Pająk upr. Nr GP.IV.7342/42/94 z § 4 ust. 2 i § 13 ust. 1 pkt. 4 lit. a i b spec. instalacyjno - inżynieryjna	Sprawdzający: mgr inż. Mariola Pająk	mgr inż. Mariola Pająk upr. Nr LOD/0721/POOS/07 do projektowania bez ograniczeń w spec. instalacyjnej w zakresie sieci,instalacji i urządzeń cieplych, wentylacyjnych, gazowych, wodociągowych i kanalizacyjnych