


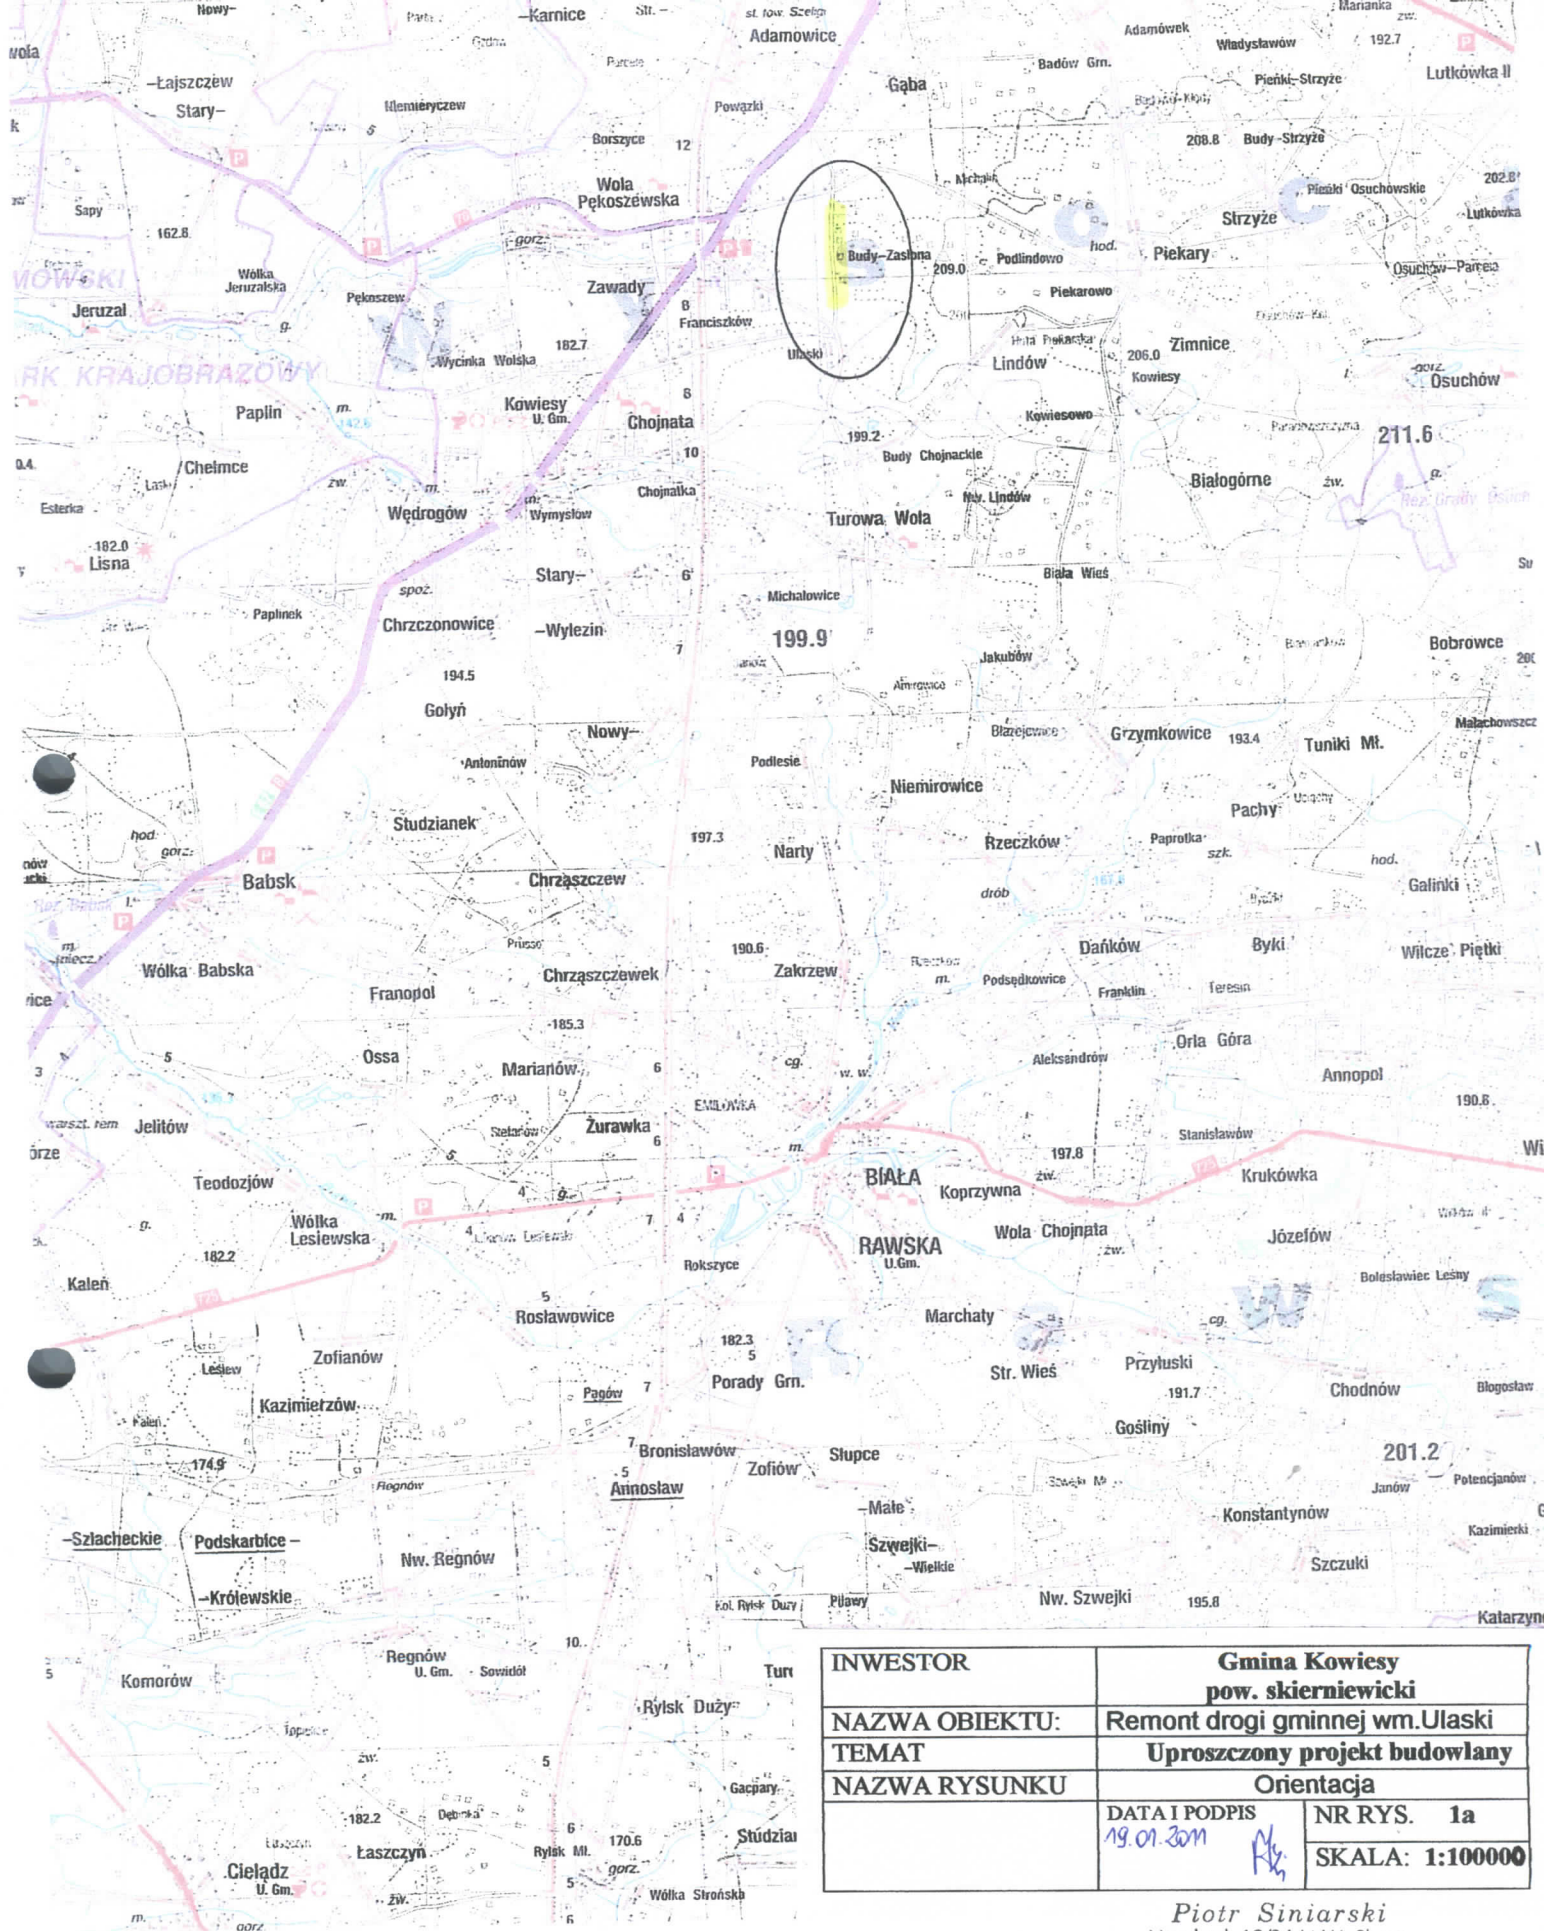

INWESTOR	Gmina Kowiesy pow. skierniewicki	
NAZWA OBIEKTU:	Remont drogi gminnej w m. Ulaski	
TEMAT	Uproszczony projekt budowlany	
NAZWA RYSUNKU	Orientacja	
	DATA I PODPIS 19.01.20m	NR RYS. 1a
		SKALA: 1:100000

Piotr Siniarski
Upr. bud. 13/94 U.W. Sk-ce