




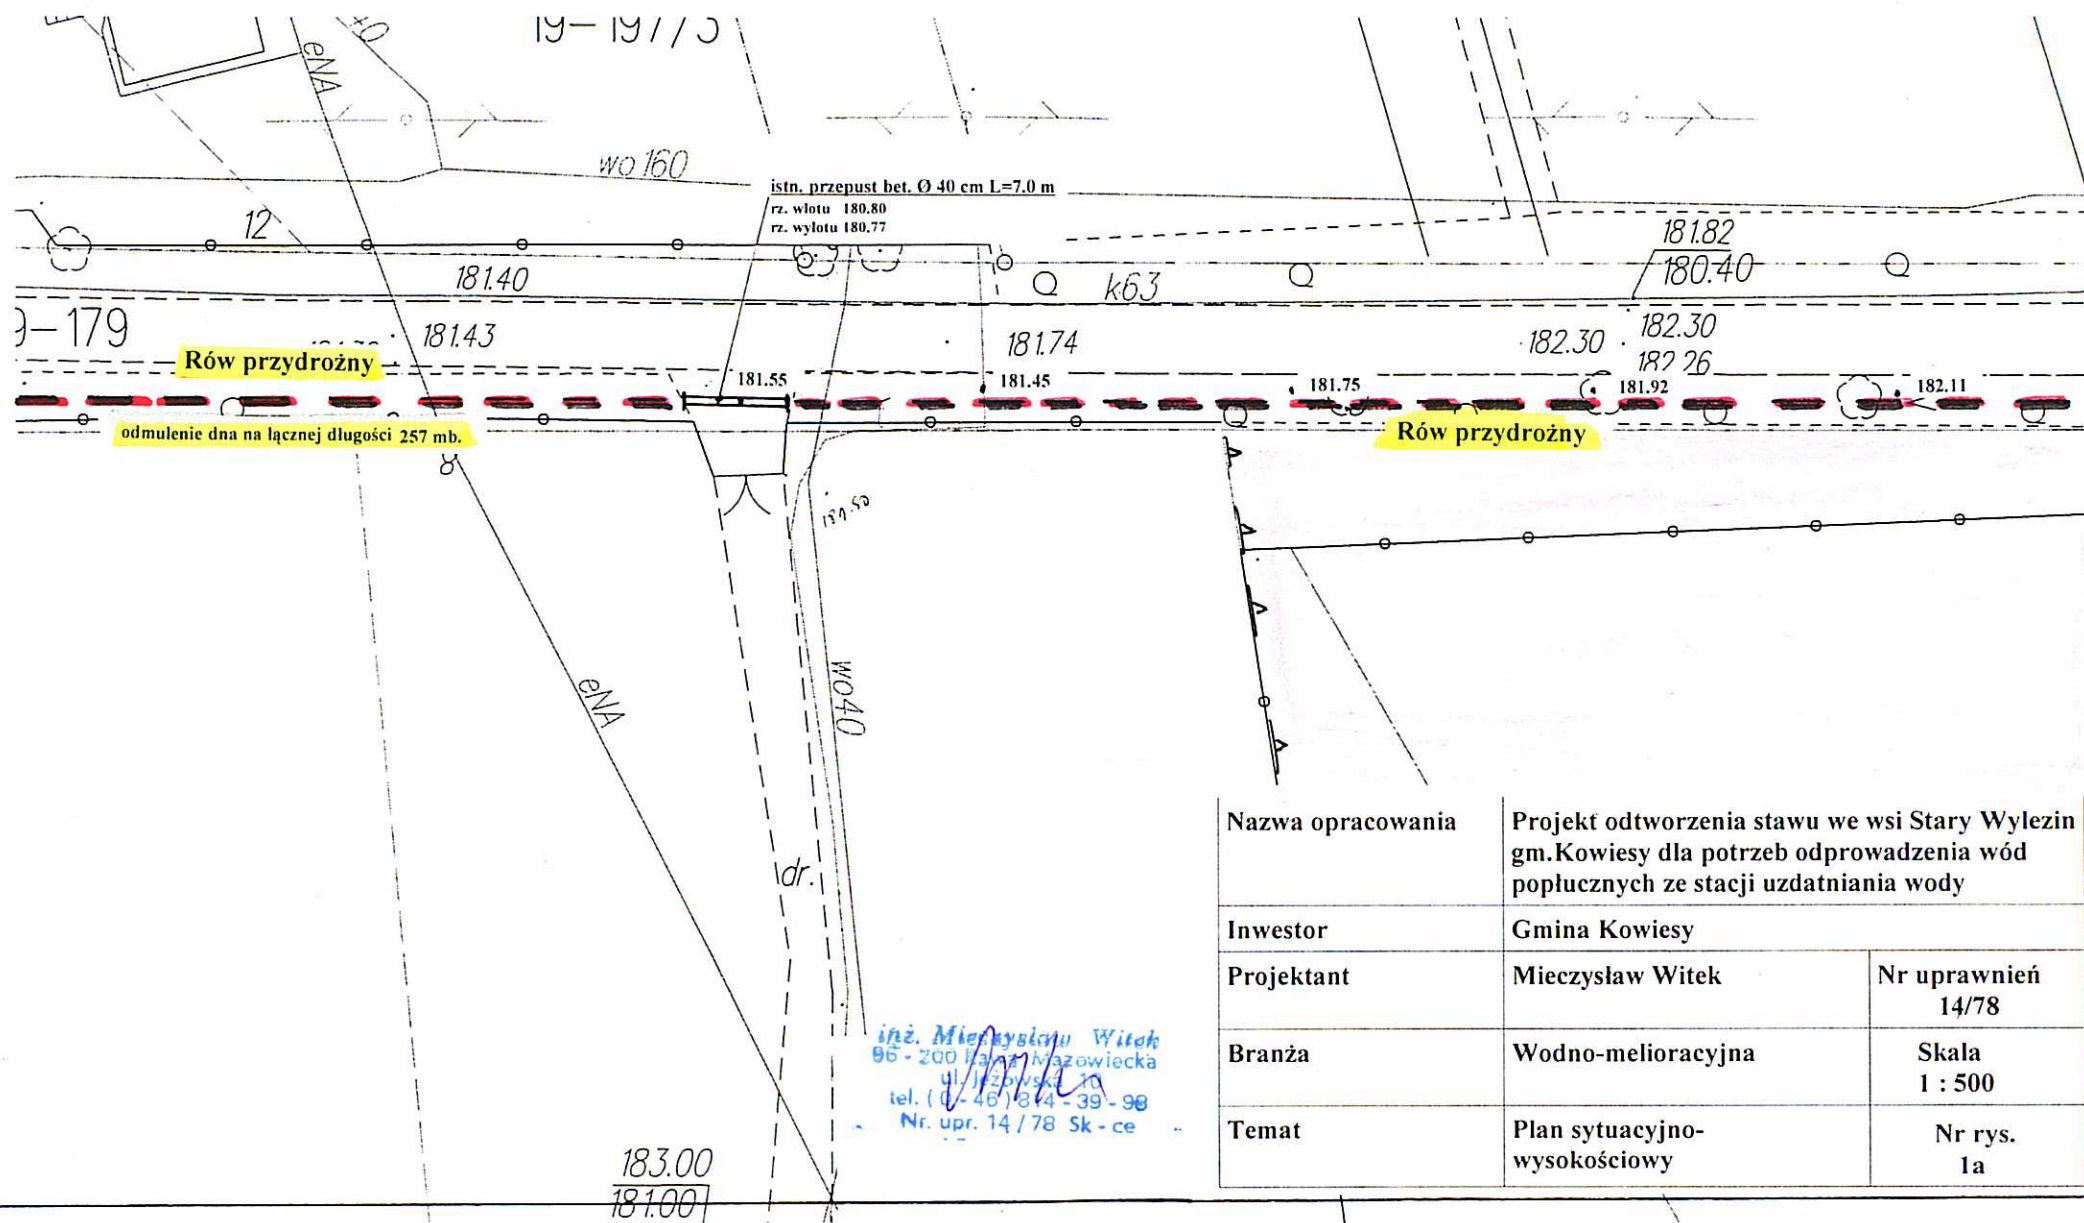

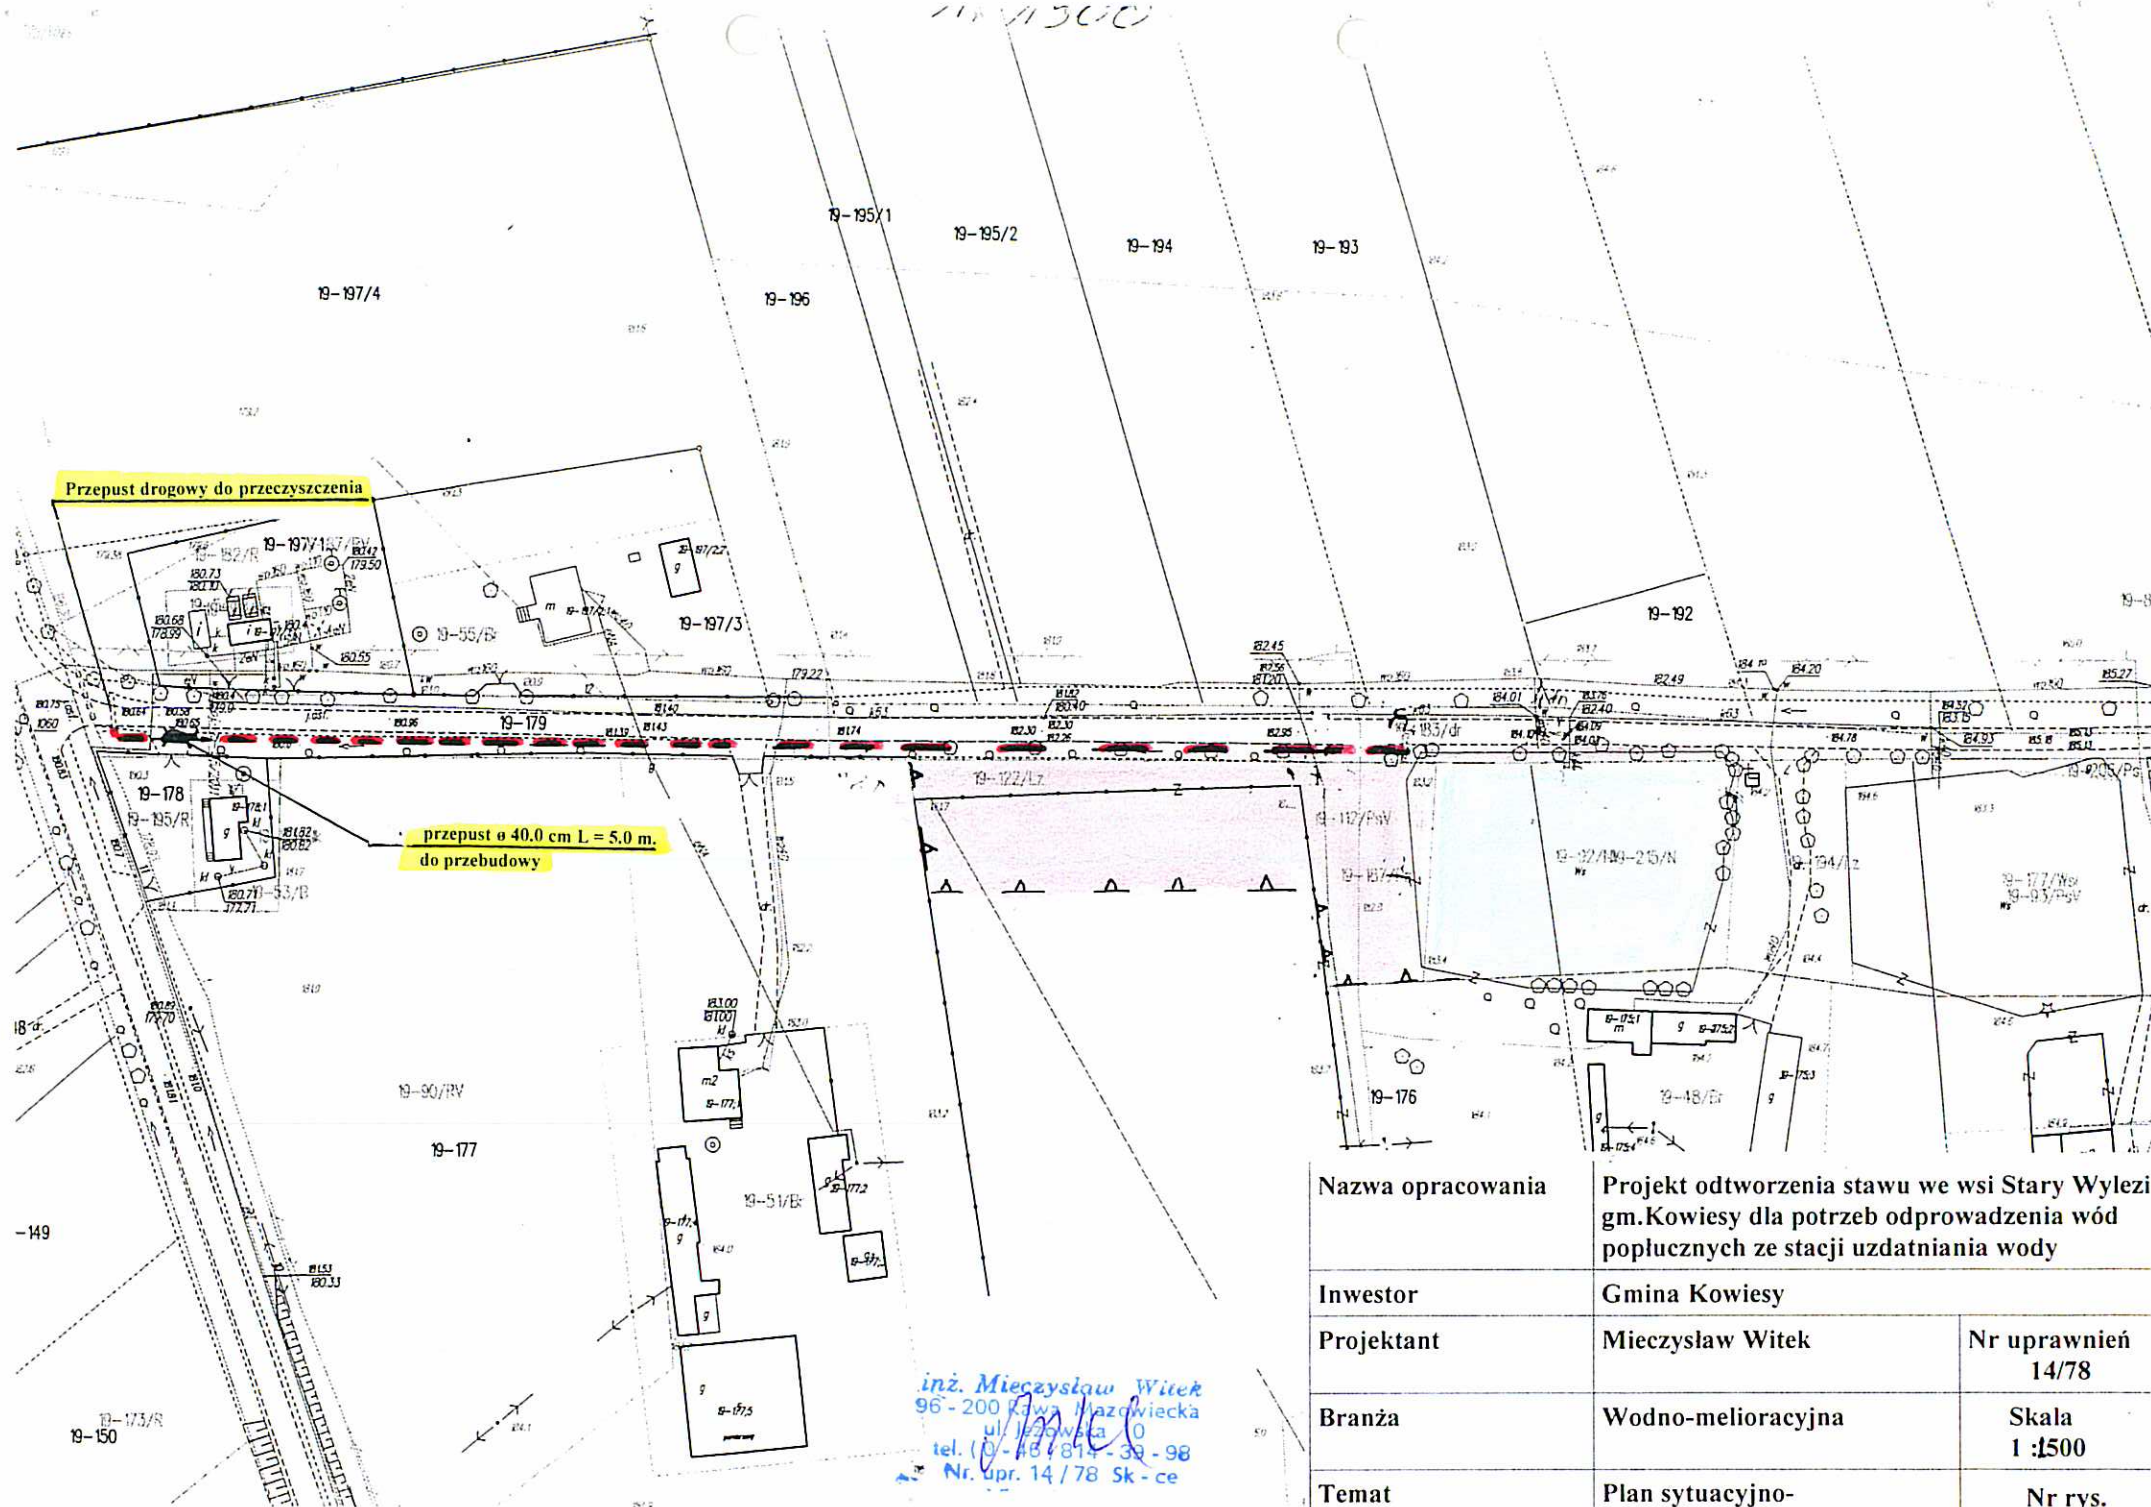

Nazwa opracowania	Projekt odtworzenia stawu we wsi Stary Wylezi gm. Kowies dla potrzeb odprowadzenia wód popłucznych ze stacji uzdatniania wody	
Inwestor	Gmina Kowies	
Projektant	Mieczysław Witek	Nr uprawnień 14/78
Branża	Wodno-melioracyjna	Skala 1:1500
Temat	Plan sytuacyjno-wysokościowy	Nr rys. 1

Nazwa opracowania	Projekt odtworzenia stawu we wsi Stary Wylezi gm. Kowiesy dla potrzeb odprowadzenia wód popłucznych ze stacji uzdatniania wody	
Inwestor	Gmina Kowiesy	
Projektant	Mieczysław Witek	Nr uprawnień 14/78
Branża	Wodno-melioracyjna	Skala 1 : 100/500
Temat	Profil podłużny rowu przydrożnego	Nr rys. 2

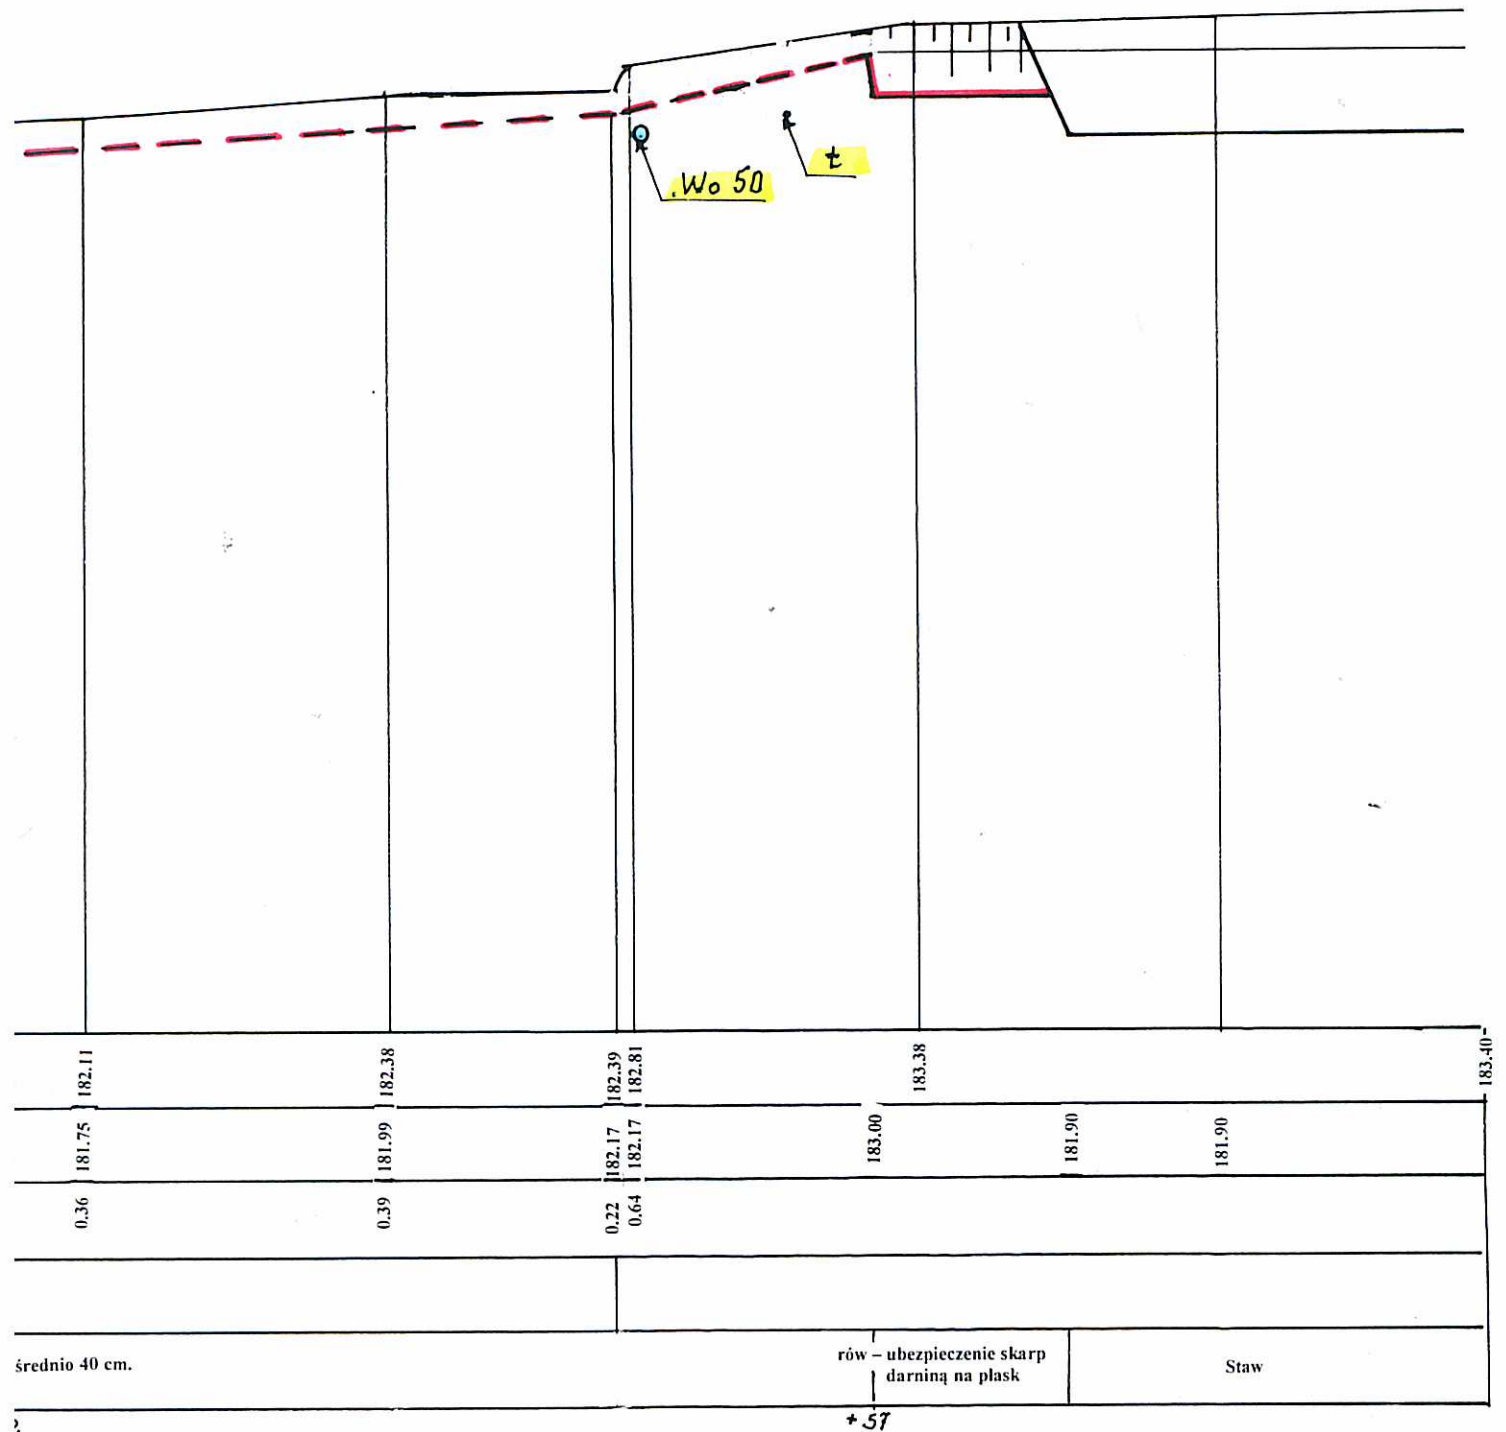

inż. Mieczysław Witek
 96-200 Raków, Mazowiecka
 ul. Jęzowska 11
 tel. (0-46) 614 39-98
 Nr. upr. 14/78 Sk-ce

rz. wylotu 180.77





b = 0.5 m. n = 1 : 1.5 Odmulenie dna rowu przydrożnego wai


5.0	184.10
-----	--------

5.0	4.0	
184.00	182.00	

IV -

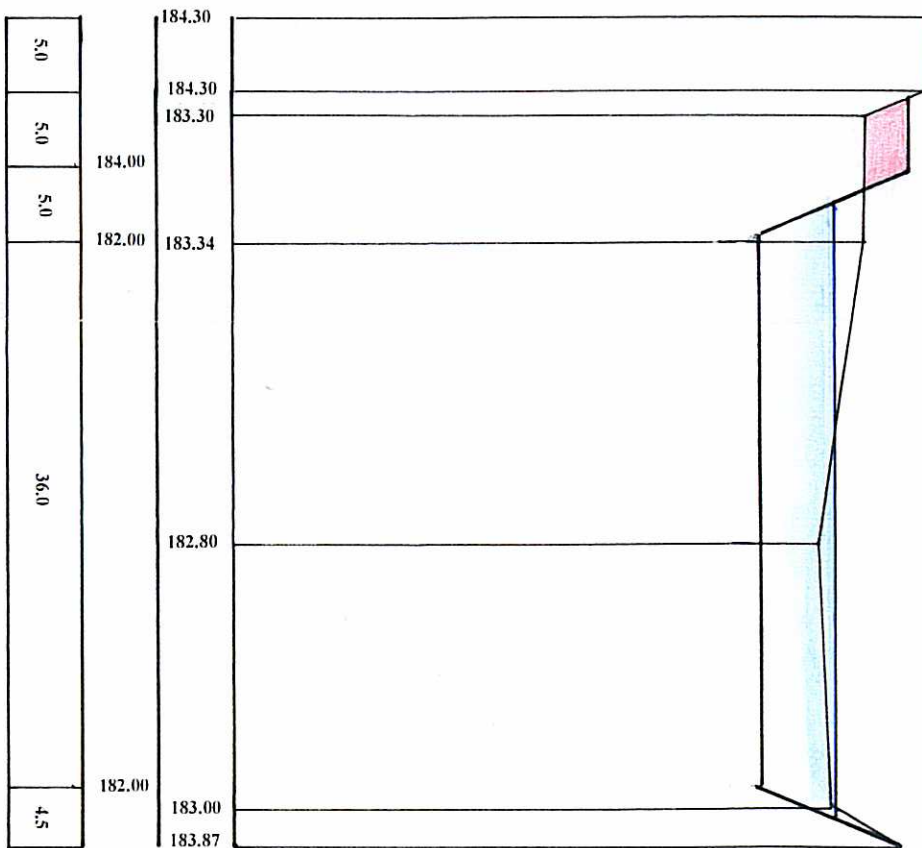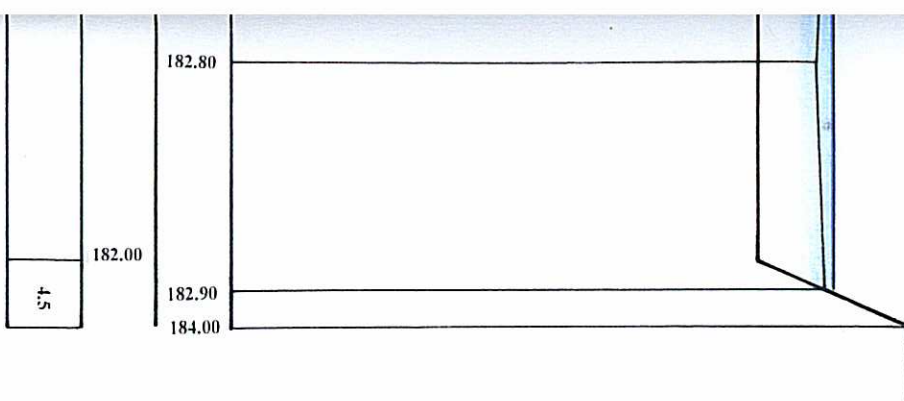

V - V

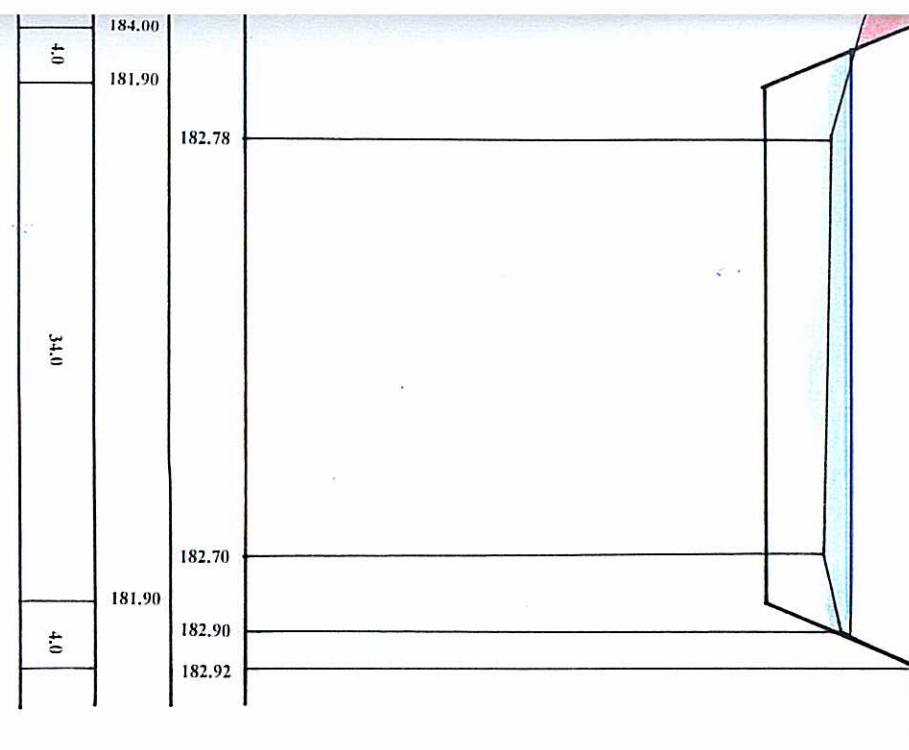

II - II

inż. Mieczysław Witek
95 - 200 Rawa Mazowiecka
ul. Jeżowska 10
tel. (0 - 46) 814 - 39 - 90
Nr. upr. 14 / 78 Sk - ge

[Signature]

Nazwa opracowania	Projekt odtworzenia stawu we wsi Stary Wylezin gm.Kowiesy dla potrzeb odprowadzenia wód popłucznych ze stacji uzdatniania wody	
Inwestor	Gmina Kowiesy	
Projektant	Mieczysław Witek	Nr uprawnień 14/78
Branża	Wodno-melioracyjna	Skala 1 : 100/500
Temat	Przekroje poprzeczne przez staw	Nr rys. 3