


gm. Kowiesy

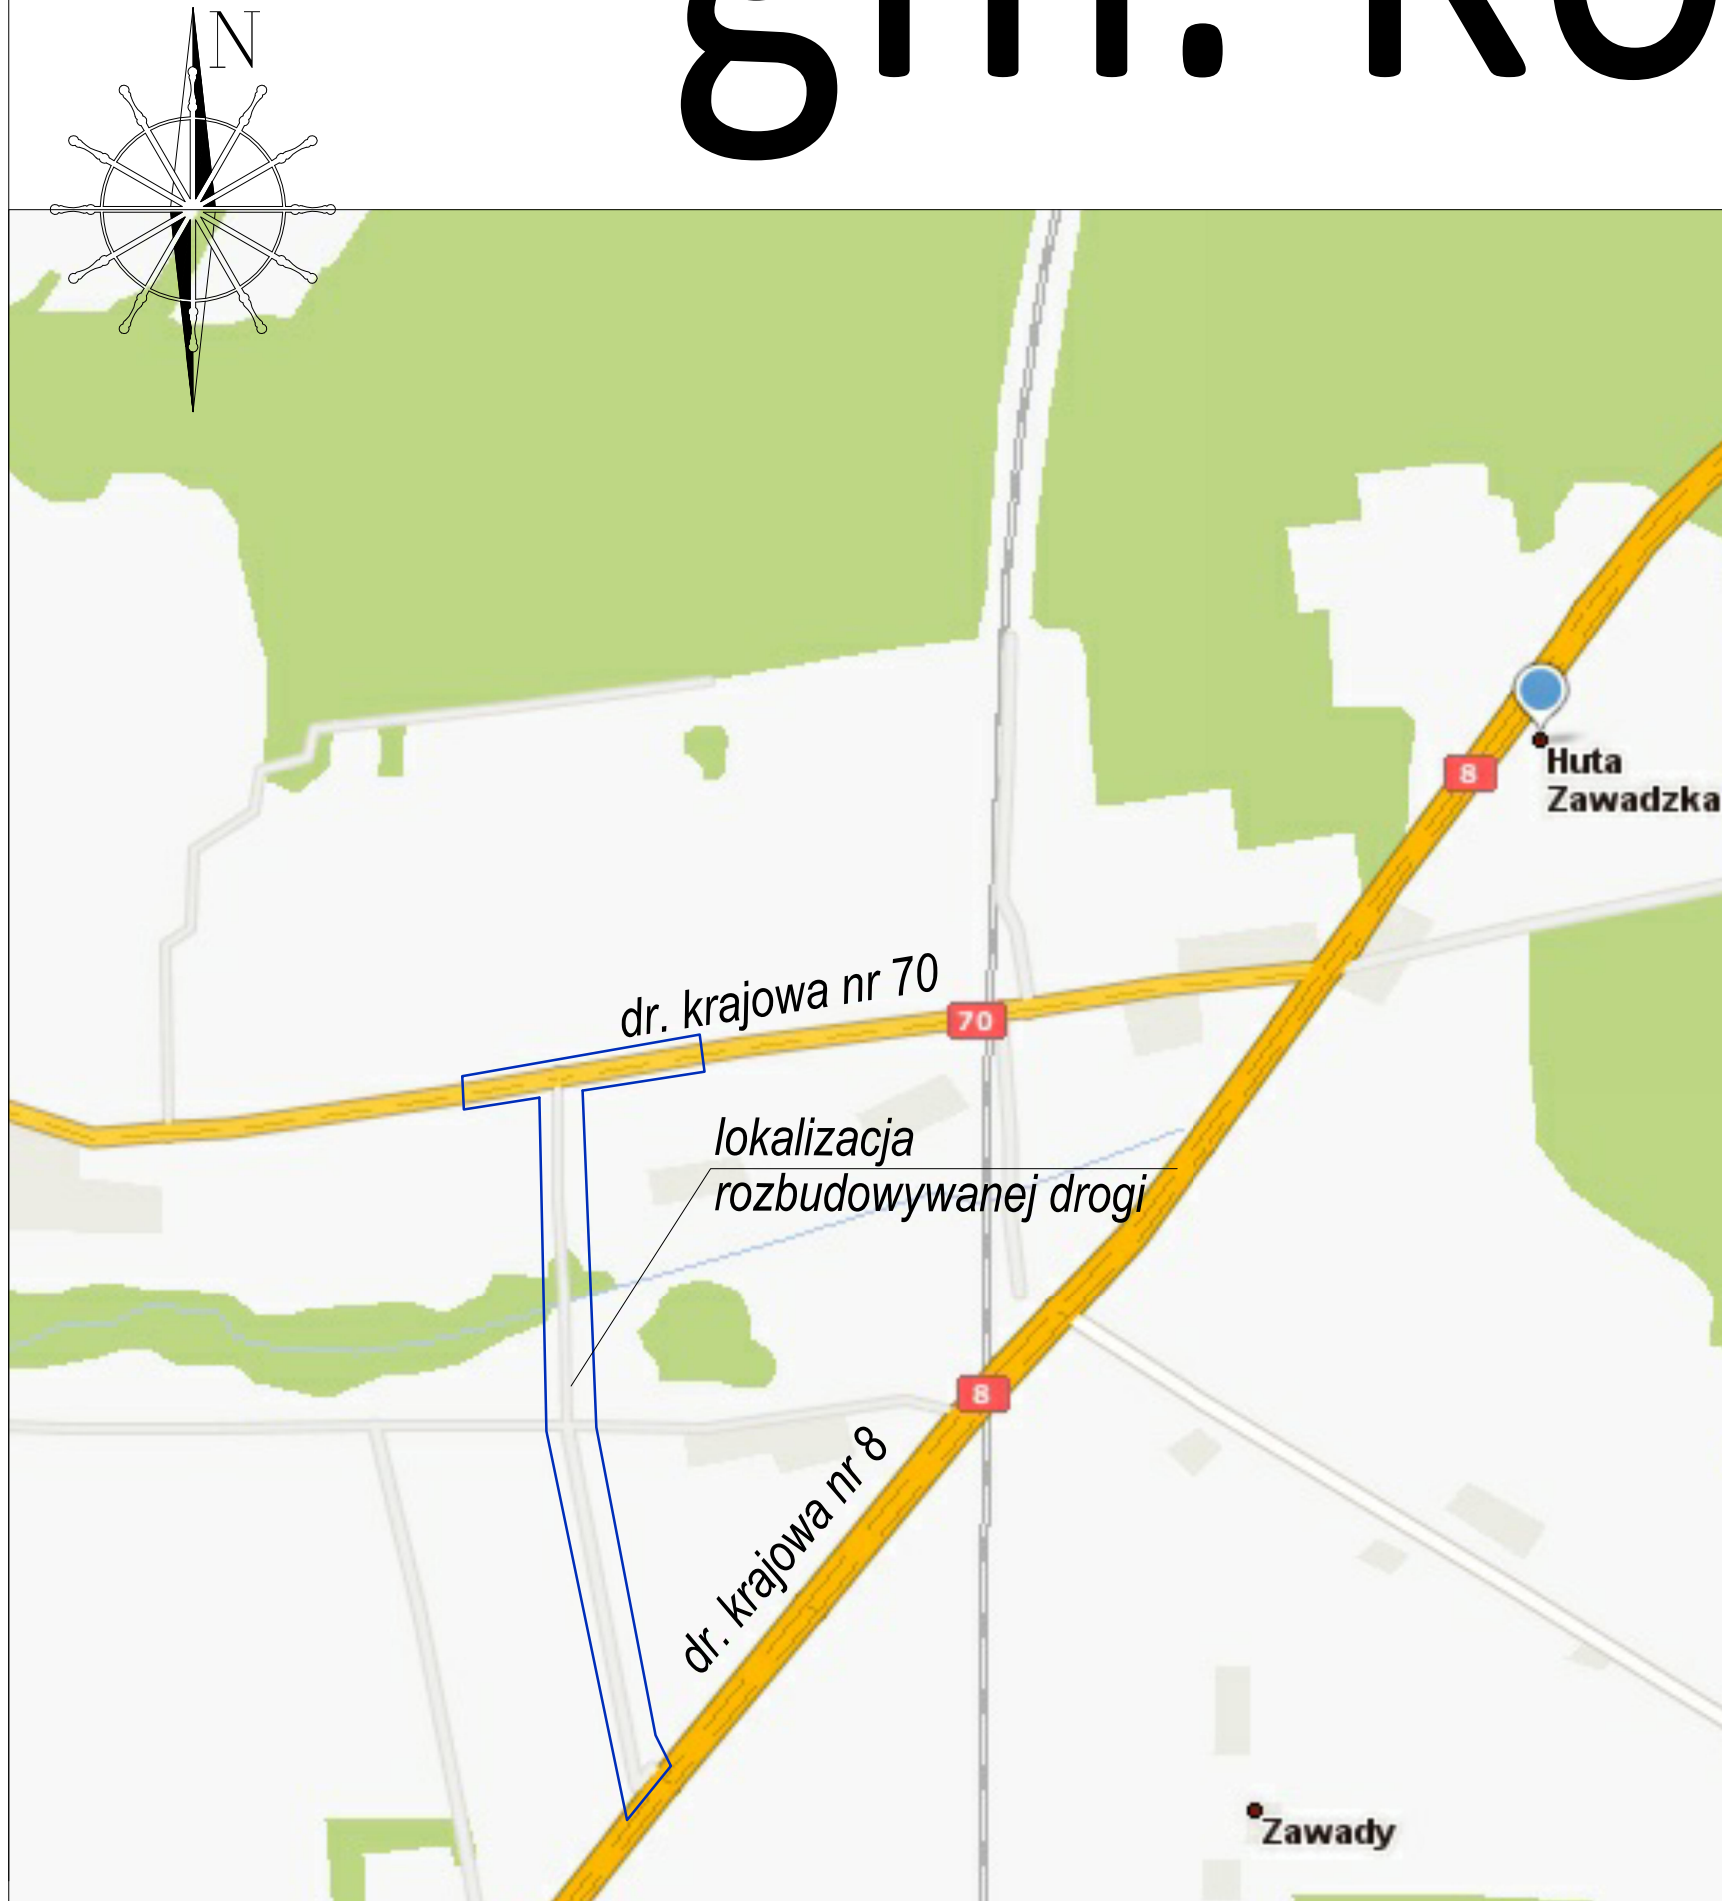

Nazwa opracowania:		Projekt stałej organizacji ruchu	
	Marcin Szewczyk ul. Iwaszkiewicza 4/2 96-100 Skierniewice	Inwestor:	
		Gmina Kowiesy Kowiesy 85 96-111 Kowiesy	
			
Nazwa obiektu:			
Rozbudowa drogi lokalnej do parametrów drogi gminnej w Zawadach, gm. Kowiesy wraz z włączeniem do drogi krajowej nr 70 oraz do drogi wewnętrznej zaplanowanej w ramach rozbudowy drogi krajowej nr 8 do parametrów drogi ekspresowej			
Adres inwestycji:		m. Zawady gm. Kowiesy woj. łódzkie	
Tytuł rysunku:		Orientacja	
Funkcja	Imię i nazwisko	Podpis	Nr rys. 1
BRANŻA DROGOWA			
Projektował:	mgr inż. Marcin Szewczyk		
Data:	marzec 2012	Skala:	1:10 000