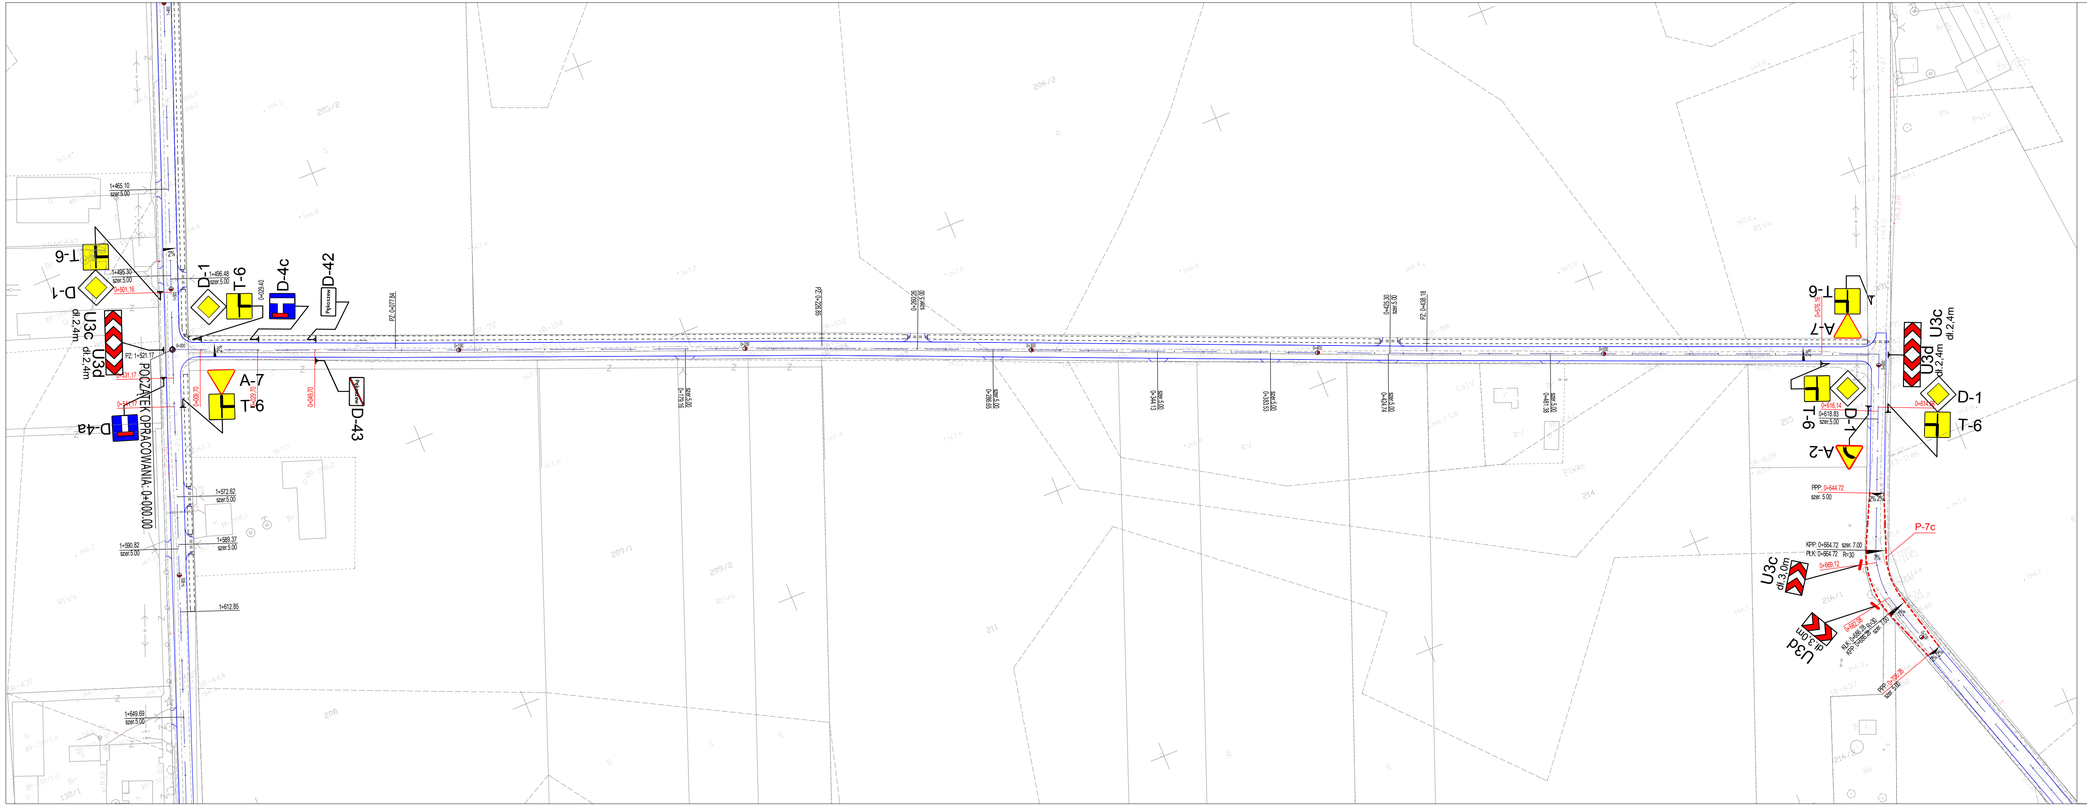

A-4 - projektowane znaki pionowe

- projektowane znaki poziome

NAZWA OPRACOWANIA:

PROJEKT STAŁEJ ORGANIZACJI RUCHU

NAZWA OBIEKTU:

BUDOWA DROGI GMINNEJ NR 115152E WĘDROGÓW - WOLA PĘKOSZEWSKA, ŁĄCZĄCEJ DROGĘ KRAJOWĄ NR 70 Z DROGĄ POWIATOWĄ NR 1330E, PRZEBUDOWA KOLIDUJĄCEJ SIECI KABLOWEJ TELEKOMUNIKACYJNEJ

ADRES OBIEKTU:

WOLA PĘKOSZEWSKA- WĘDROGÓW GM. KOWIESY

Imię i nazwisko :	Specjalność i nr uprawnień	Podpis i data
Projektował: mgr inż. Andrzej Pasik		

INWESTOR :

Gmina Kowiesy
Kowiesy 85, 96-111 Kowiesy

TYTUŁ RYSUNKU :

PROJEKT OZNAKOWANIA PIONOWEGO I POZIOMEGO

Data	Skala	Nr rys.	Nr strony
SIERPIEŃ 2009	1:1000	03	