


Remont drogi Ulaski
Przekrój konstrukcyjny Skala 1:50
od km 0+000 do km 0+700

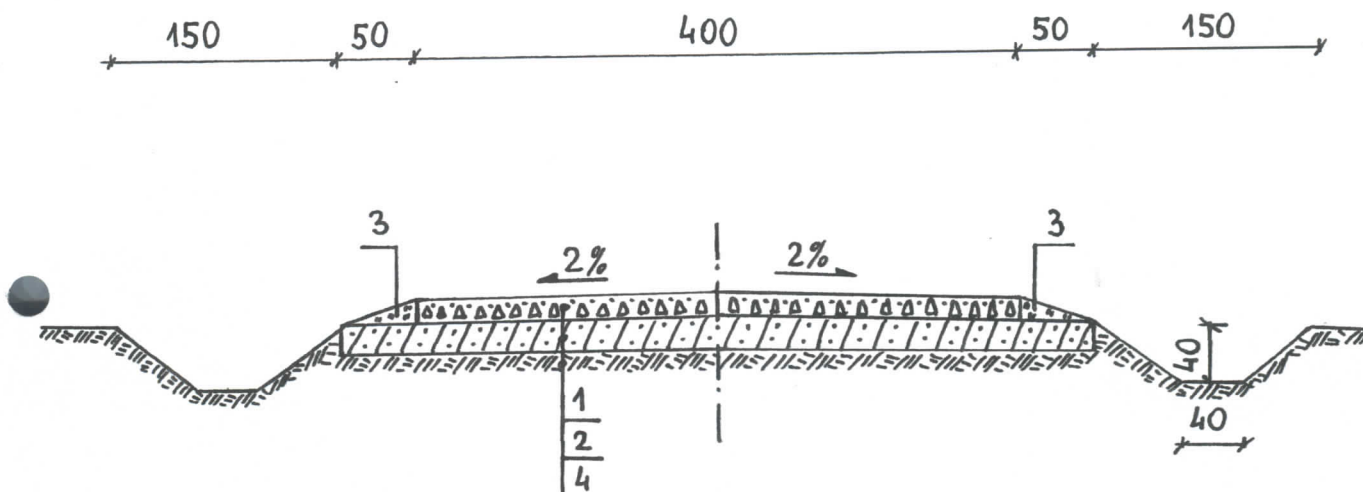

Objaśnienia:

1. Projektowane utwardzenie nawierzchni destruktem bitumicznym grubości 15cm
2. Projektowane wzmocnienie podłoża kruszywem naturalnym gr. 20cm
3. Pobocza z gleby żyznej
4. Istniejąca nawierzchnia

INWESTOR	Gmina Kowiesy pow. skierniewicki	
NAZWA OBIEKTU:	Remont drogi w.m. Ulaski	
TEMAT	Uproszczony projekt budowlany	
NAZWA RYSUNKU	Przekrój konstrukcyjny	
Projektował:	DATA I PODPIS 19.01.2011	NR RYS. 3
		SKALA: 1:50

Piotr Siniarski
Upr. bud. 13/94 U.W. Sk-ce