



Remont drogi w m. Ulaski **Przekrój konstrukcyjny zjazdu Skala 1:20**

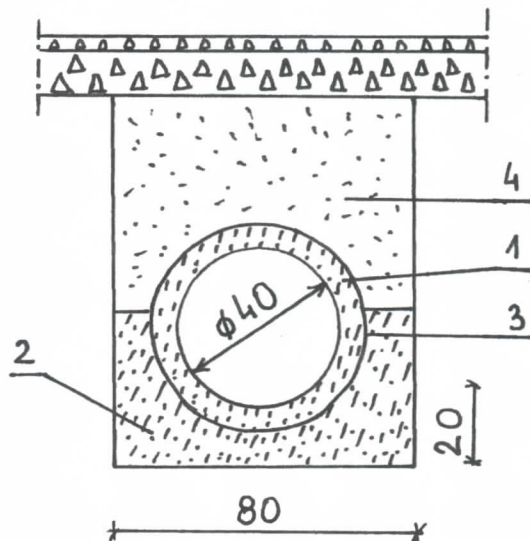

Przekrój konstrukcyjny zjazdu Skala 1:50

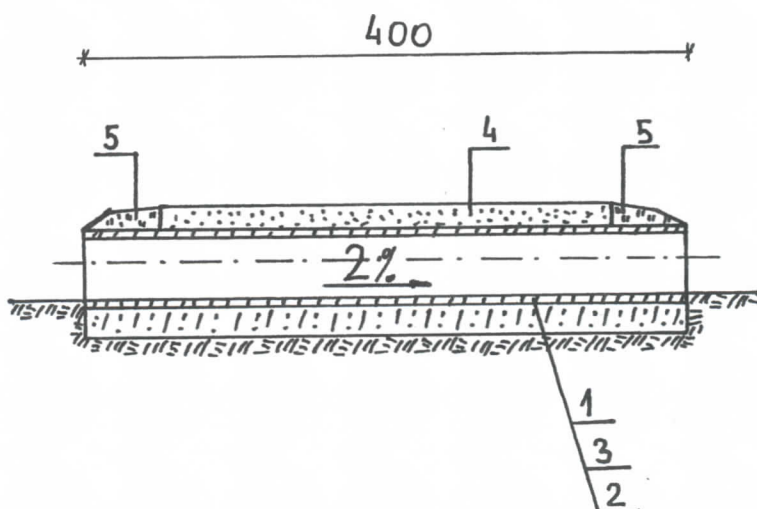

Objaśnienia:

1. Rury betonowe ϕ 40cm
2. Ława z gruntu stabilizowanego cementem RM=5MPa gr. 20 cm
3. Izolacja – abizol R x 2
4. zasypka z pospółki gr. 25 cm
5. nasyp ziemny

INWESTOR	Gmina Kowiesy pow. skierniewicki	
NAZWA OBIEKTU:	Remont drogi gminnej w m. Ulaski	
TEMAT	Uproszczony projekt budowlany	
NAZWA RYSUNKU	Przekrój konstrukcyjny zjazdu do posesji	
	DATA I PODPIS 19.01.2011	NR RYS. 6
		SKALA: 1:50 SKALA: 1:20

Piotr Siniarski
Upr. bud. 13/94 U.W. Sk-ce