


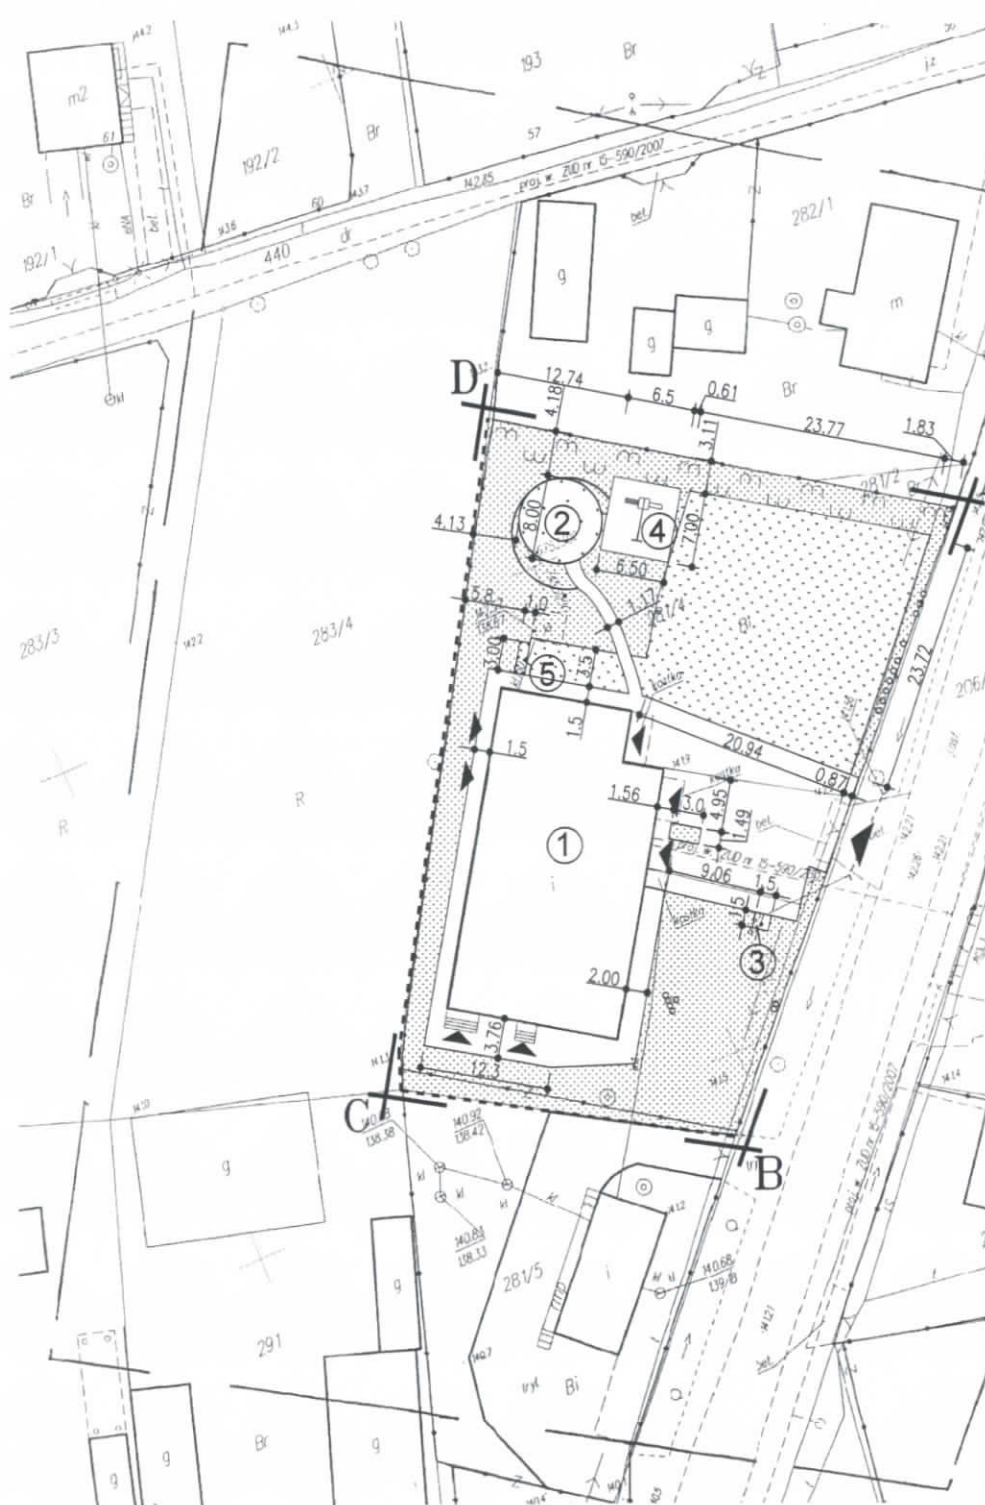

Legenda

ABCD GRANICA DZIAŁKI (ZAKRES OPRACOWANIA)

----- PROJEKTOWANE OGRODZENIE
z paneli ogrodzeniowych zgrzewalnych



ISTNIEJĄCY WJAZD NA DZIAŁKĘ



WEJŚCIA DO BUDYNKU REMIZY OSP



ISTNIEJĄCY BUDYNEK REMIZY



PROJEKTOWANA WIATA DO
SPOTKAŃ INTEGRACYJNYCH
(wg odrębnego opracowania)



PROJEKTOWANY MASZT DO
ZAWIESZANIA FLAGI



ZJEZDŻALNIA + HUŚTAWKA



PROJEKTOWANA WIATA GOSPODARCZA



ISTNIEJĄCE KRZEWY IGLASTE.



POWIERZCHNIA UTWARDZONA KOSTKĄ BET.



TRAWNIK UTWARDZONY
SIATKĄ "AREAL"



TRAWNIK

ZESTAWIENIE POWIERZCHNI:

pow. działki-	2508m2	= 100%
pow. zabudowy-	543,23	= 21,66%
pow. utwardzona kostką bet.-	478,10	= 19,06%
pow. zieleni z siatką AREAL-	532,44	= 21,23%
pow. biologicznie czynna-	1486,7	= 59,28%

Wszelkie prawa do niniejszego opracowania są zastrzeżone.
Kopierowanie, rozpowszechnianie i udostępnianie całości projektu lub jego części bez zgody autorów jest zabronione.

Wykonawcy i podwykonawcy zobowiązani są do sprawdzenia projektu,
a w szczególności wymiarów przed przystąpieniem do prac budowlanych.

Nie należy odmierzać wymiarów z rysunku, ani używać go jako szablonu.

W przypadku niezgodności należy zwrócić się do projektanta.

inwestor

Gmina Kowiesy
96-111 Kowiesy

inwestycja

**PROJEKT ZAGOSPODAROWA TERENU
WOKÓŁ BUD. ŚWIETLICY WIEJSKIEJ**
Jeruzal, nr ew. dz. 281/4
gm. Kowiesy

etap opracowania

PROJEKT

jednostka projektowa

ul. Broniewskiego 32i,
96-100 Skierniewice
tel. 606 11 99 19
www. wwarchitekci. pl



PROJEKTANCI	NR UPR.	PODPIS
int. Jadwiga Wierzbicka	UPR. BUD. 36/R2 31/R2	
mgr inż. arch. Piotr Wierzbicki		
tytuł rysunku		skala
PROJEKT ZAGOSPODAROWANIA DZIAŁKI		1:500
branża	nr rysunku	rewizja
ARCHITEKTURA	T-1	00
data opracowania	PAŹDZIERNIK 2010	strona nr