



Skala 1:100

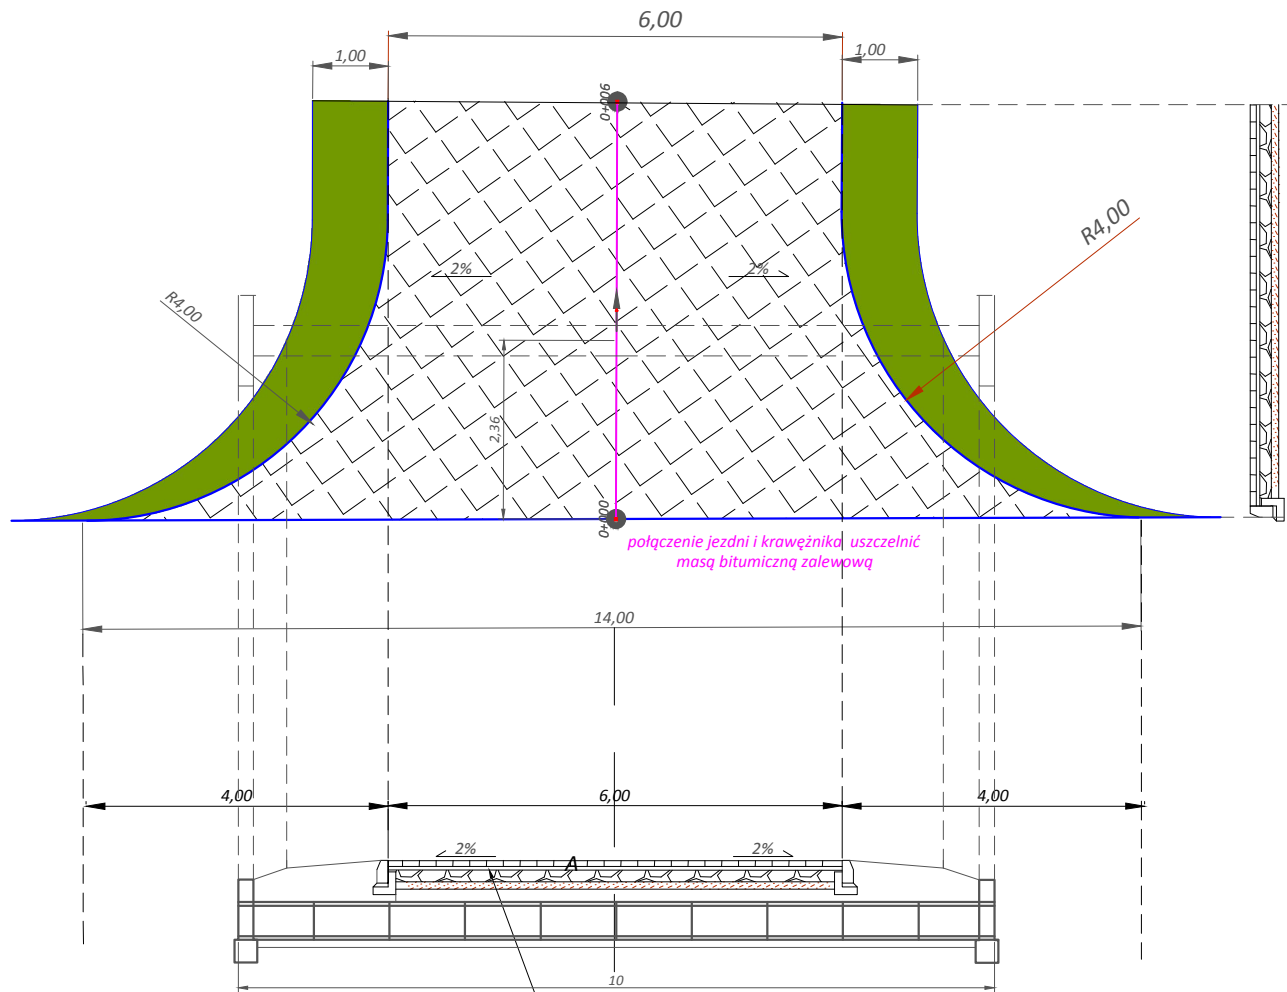


kostka brukowa (szara) = 8 cm
 podsypka cem. - piaskowa (1:4) = 5 cm
 podbudowa z kruszywa łamanego frakcji 0-31.5mm = 15 cm
 warstwa odcinająca z piasku średnioziarnistego (>5).
 rury betonowe Ø 40 szt.10
 ława z betonu C12/15
 istn. teren

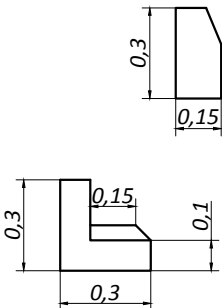

krawężnik średni - 15x30



ława betonowa (C12/15)

Skala 1:50

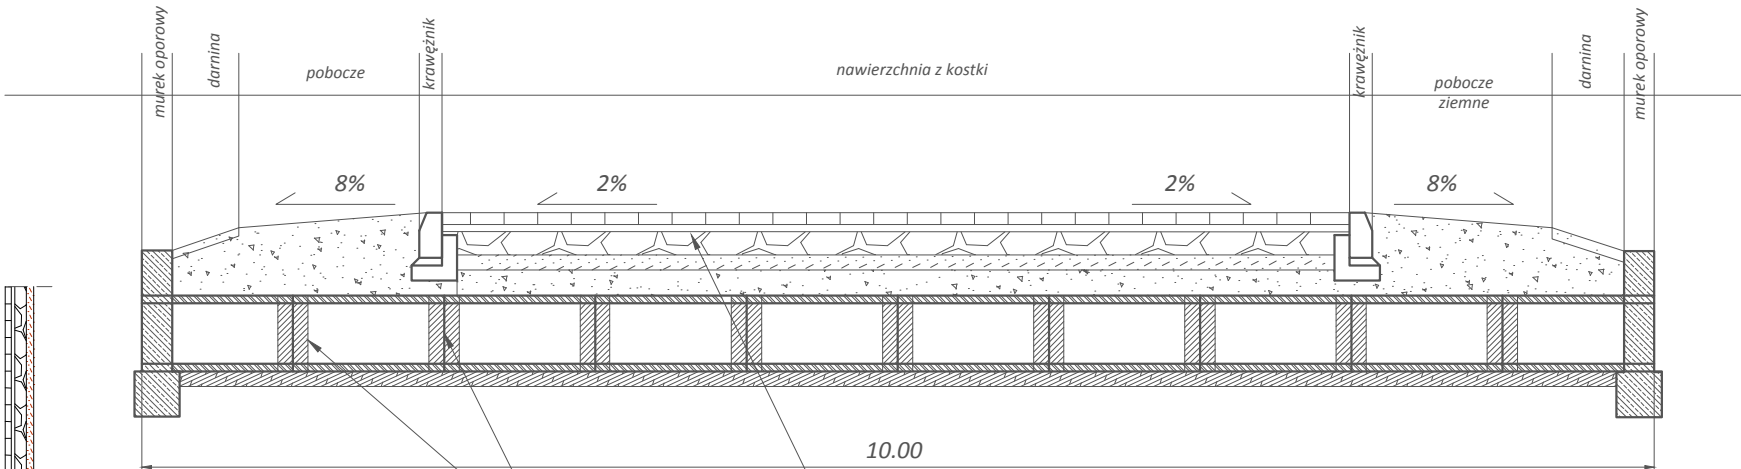

podwójna papa na lepiku

kostka brukowa (szara) = 8 cm
 podsypka cem. - piaskowa (1:4) = 5 cm
 podbudowa z kruszywa łamanego frakcji 0-31.5mm = 15 cm
 warstwa odcinająca z piasku średnioziarnistego (>5).
 rury betonowe Ø 40 szt.10
 ława z betonu C12/15
 istn. teren

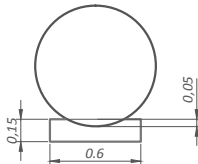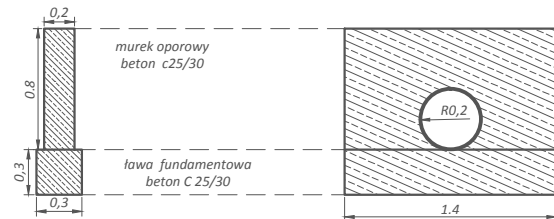

Budowa zjazdu do działki nr ew 162/1		
Inwestor	Gmina Kowiesy Kowiesy 85, 96-111, Kowiesy	
Obiekt	działka nr ew 162/1 w m. Wola Pekoszewska	
Nazwa rysunku	Rzut, przekroje, szczegóły	Skala : 1:100 Nr.rys
Projektant Podpis		Data: październik 2011 r.
		Nr str.