



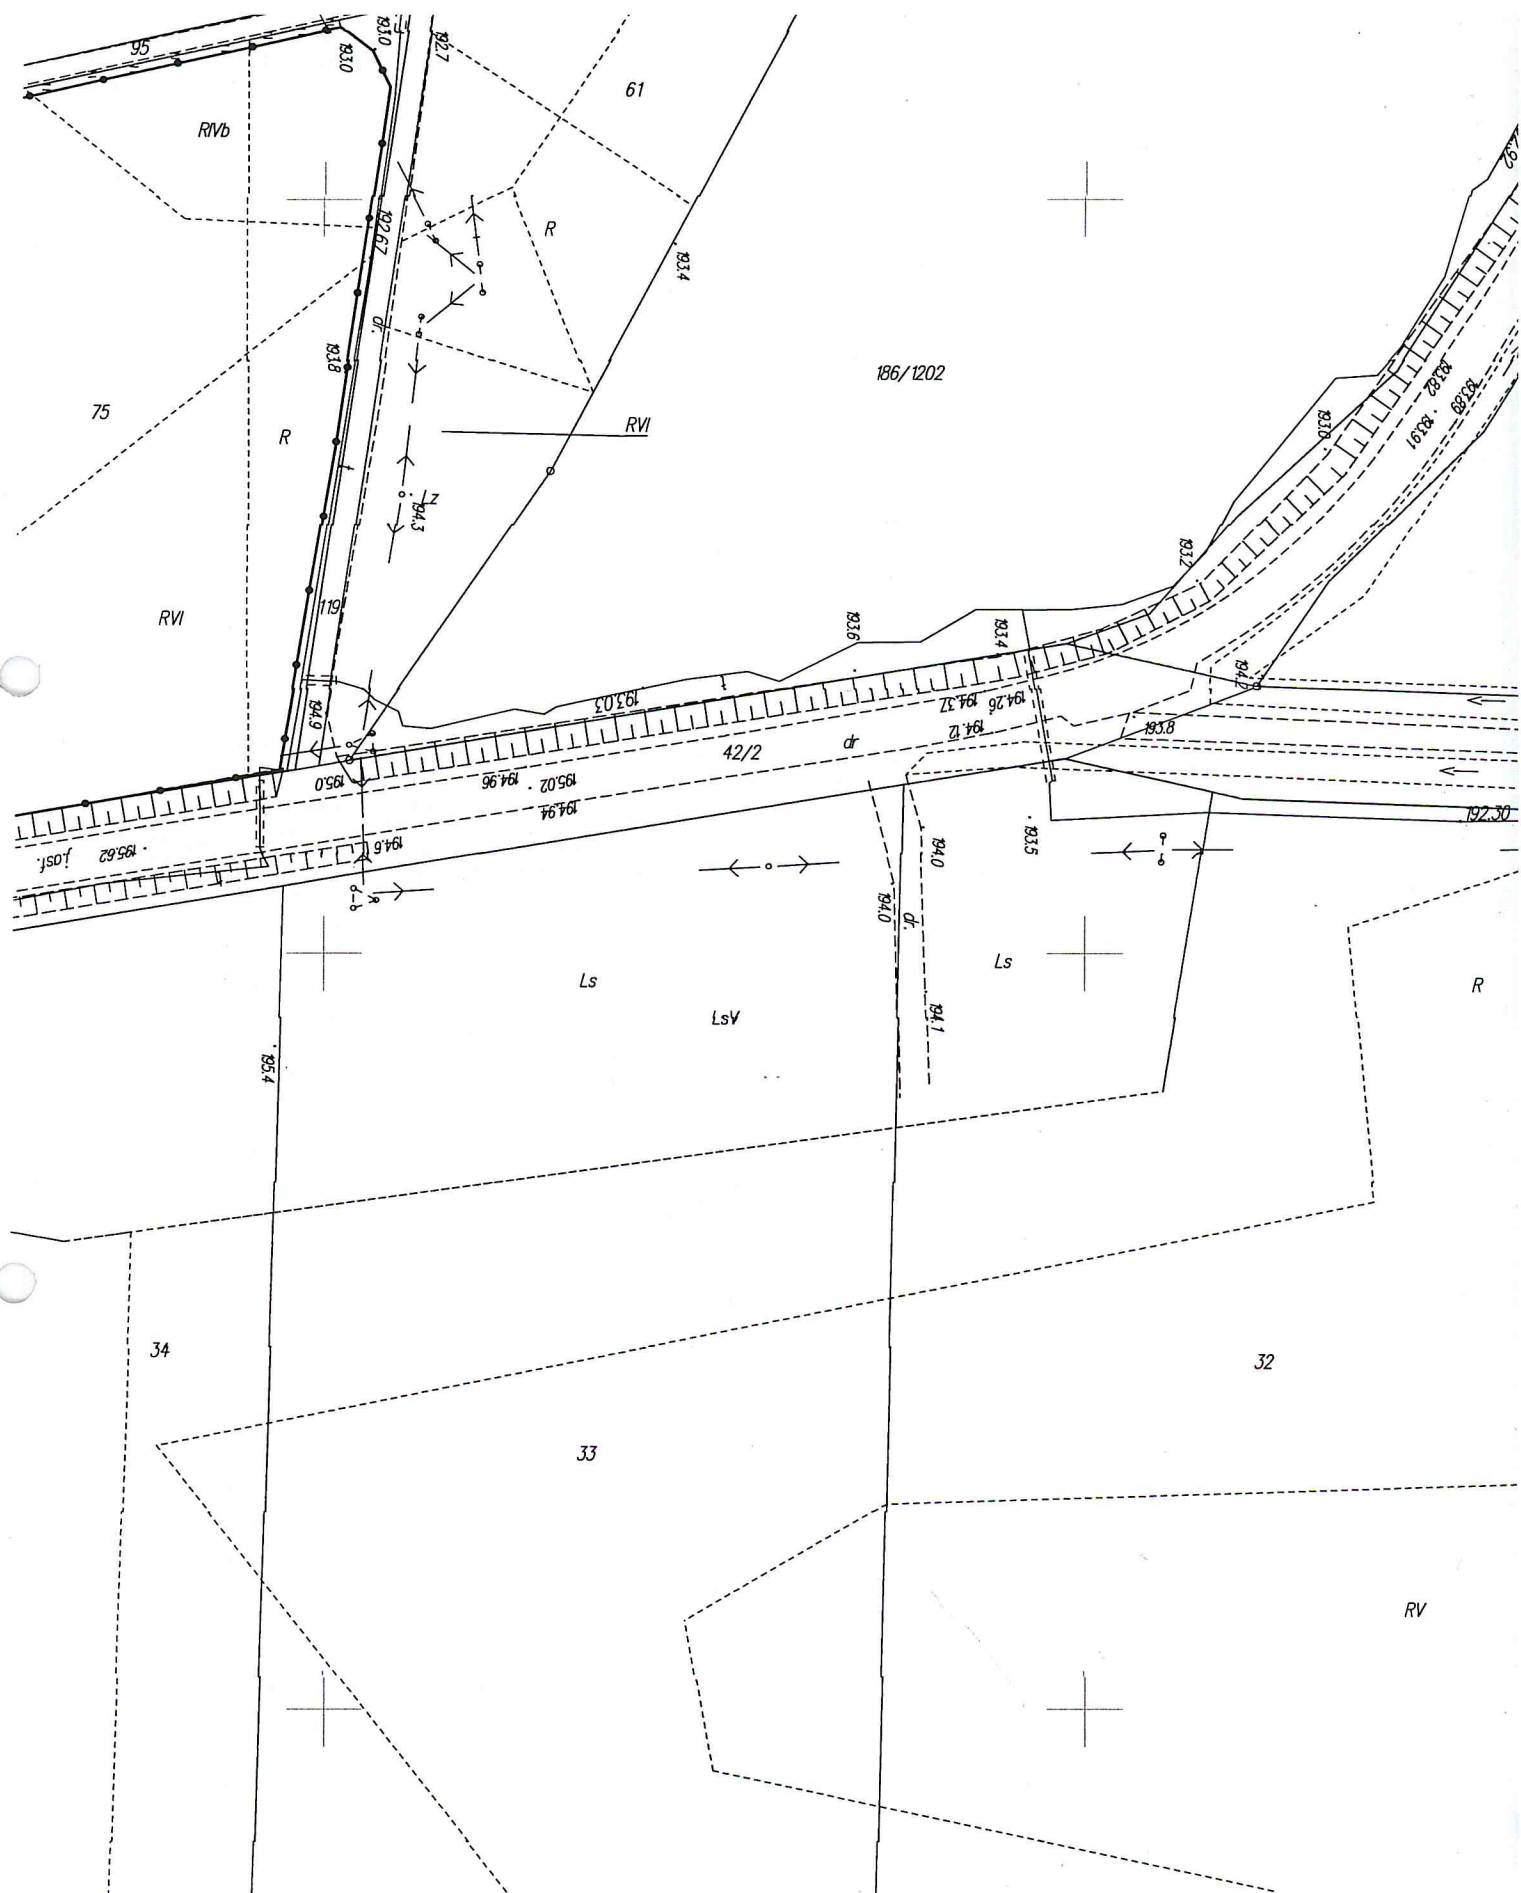

obiekty W
w skali 1:1000

186/1201

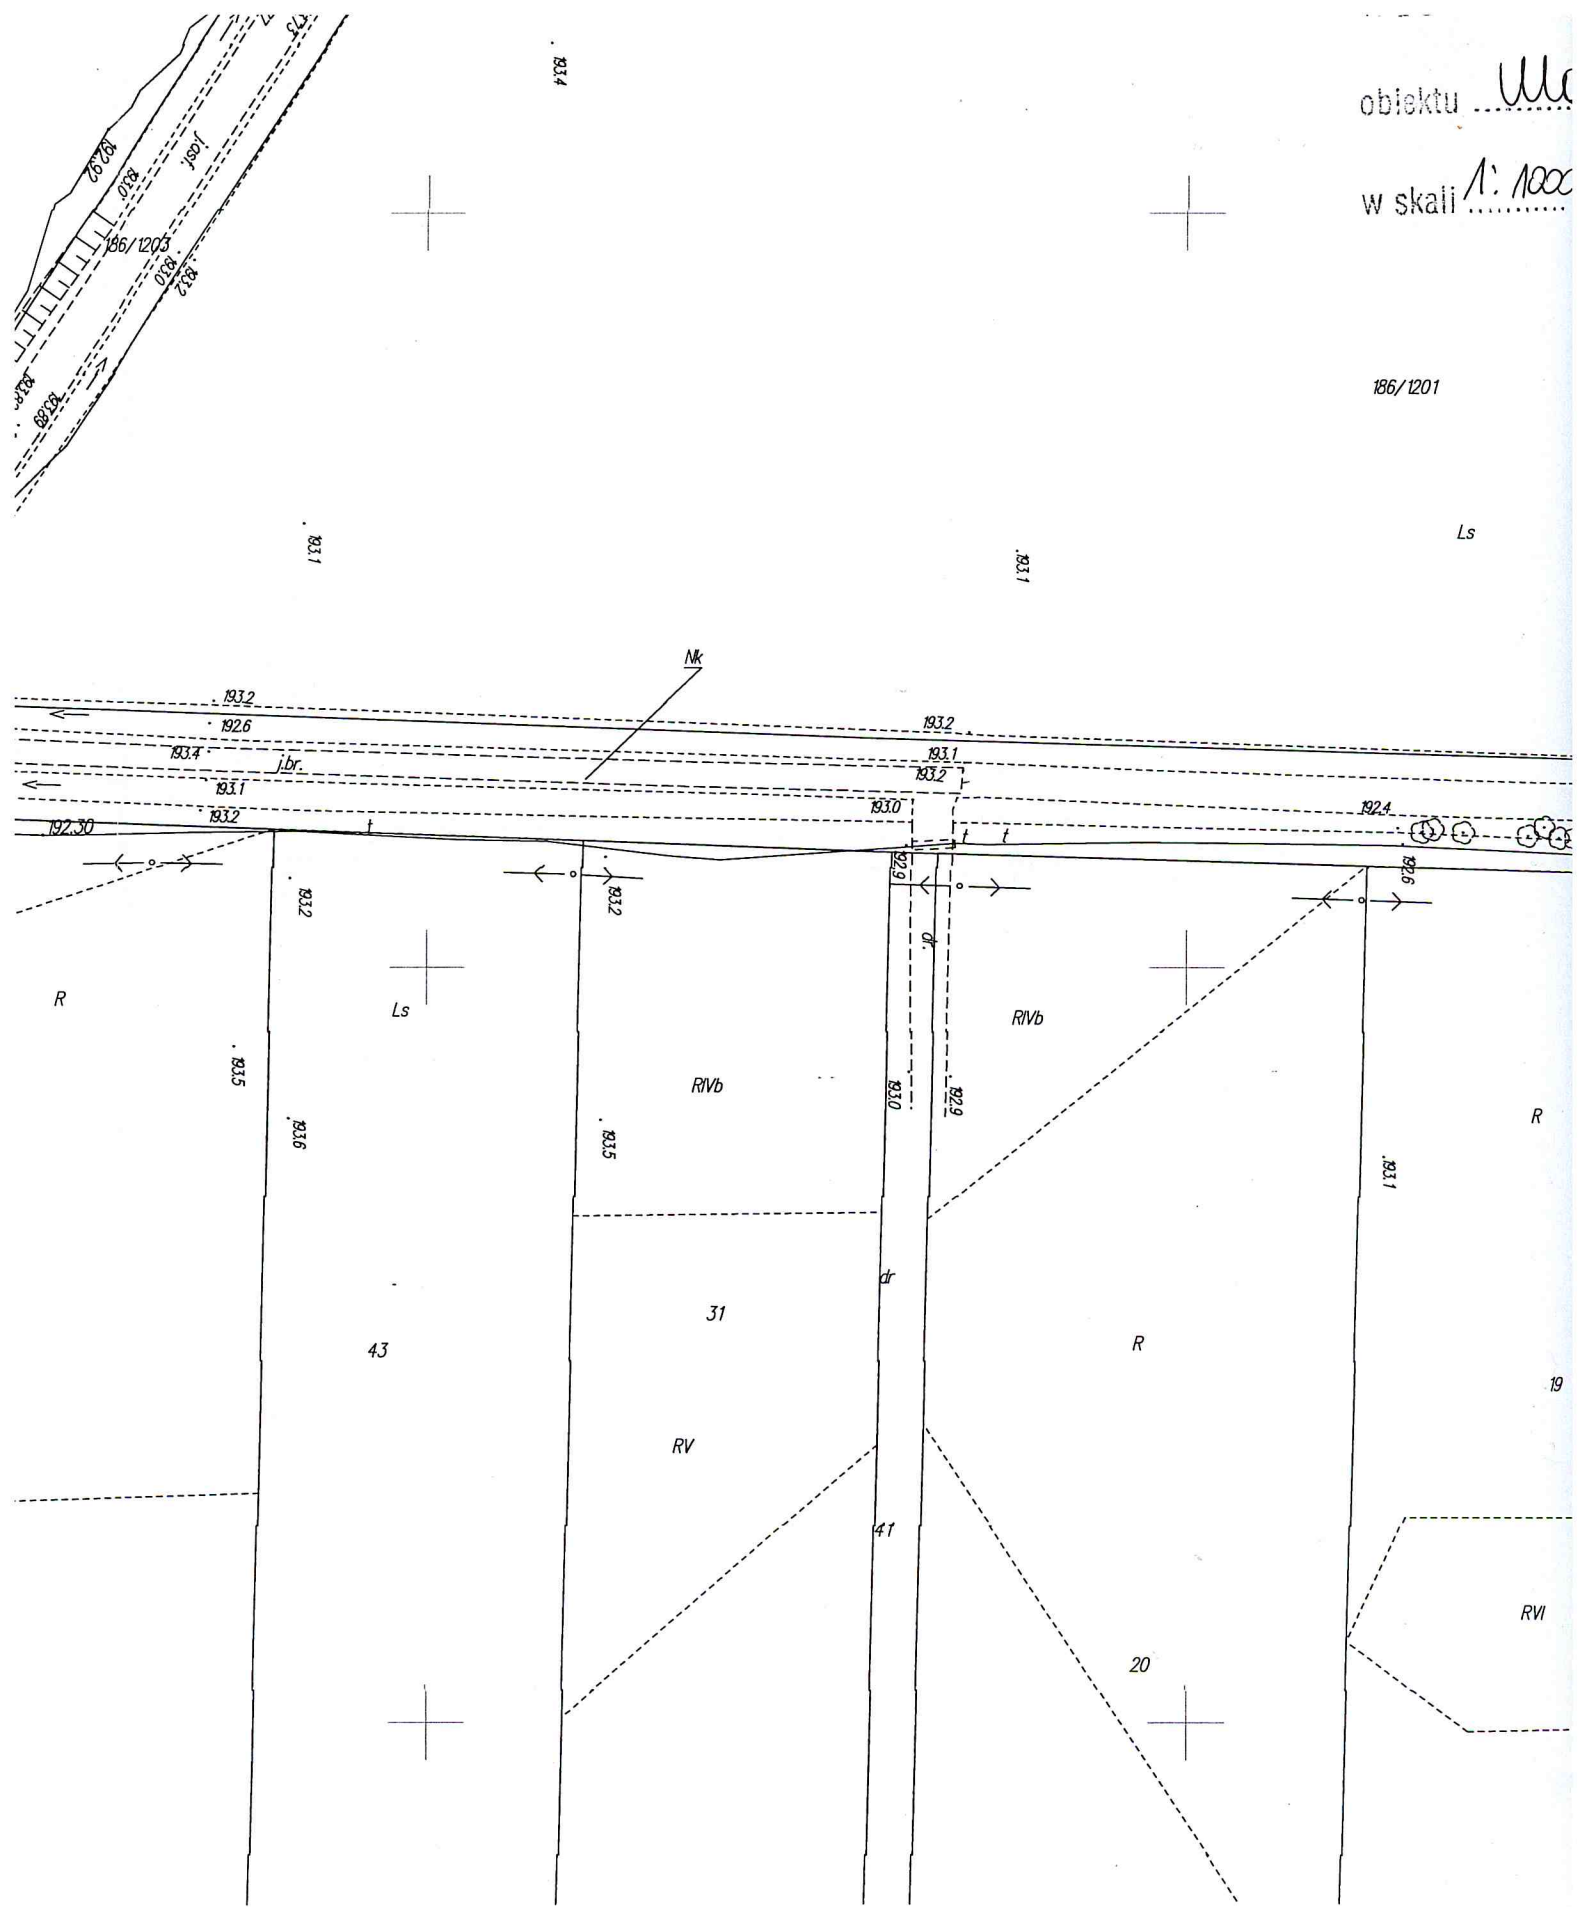

WZGLĘDNY WYKREŚLAK Z MAPY ZASADNICZEJ

U Woski dz. 42/1

i 1: 1000 Nr ark. mapy

STANOWISKO POWIATOWE
w Złoczynie
Wydział Budownictwa, Geodezji i Gospodarki
Rolniczo-Lesnej


Położenie się obiektu na planie z oryginalnym
przebiegiem do planu nowego zasobu geodezyjnego
i kartograficznego w dniu
i nazwy województwa pod nr


Wzajemna mapa nie może służyć do celów
projektowych.

Złoczyn, data 04-01-2011

STAROSTA
T. Kłosa
mgr inż. Teresa Sikora
specjalista
Geodezji, Katastru
i Gospodarki Rolniczo-Lesnej

Ls

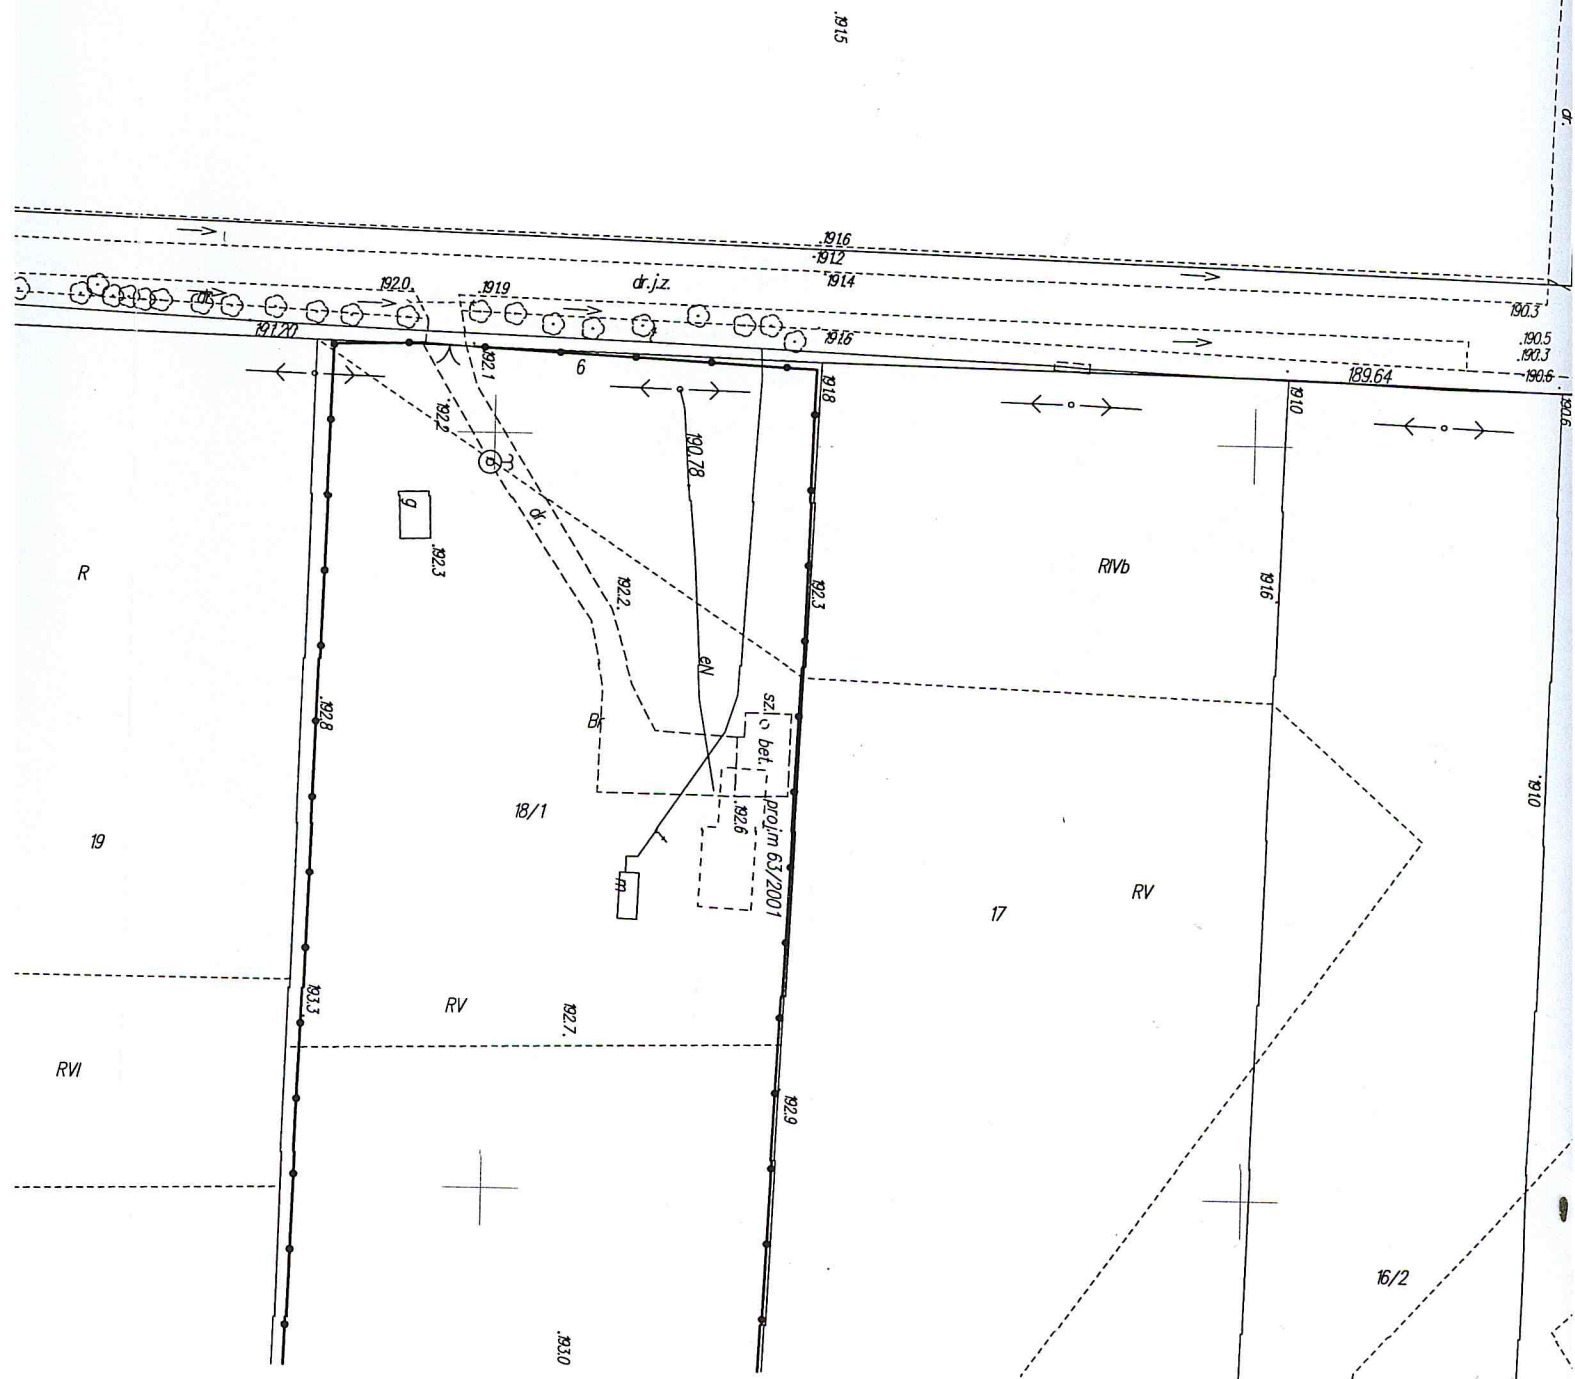

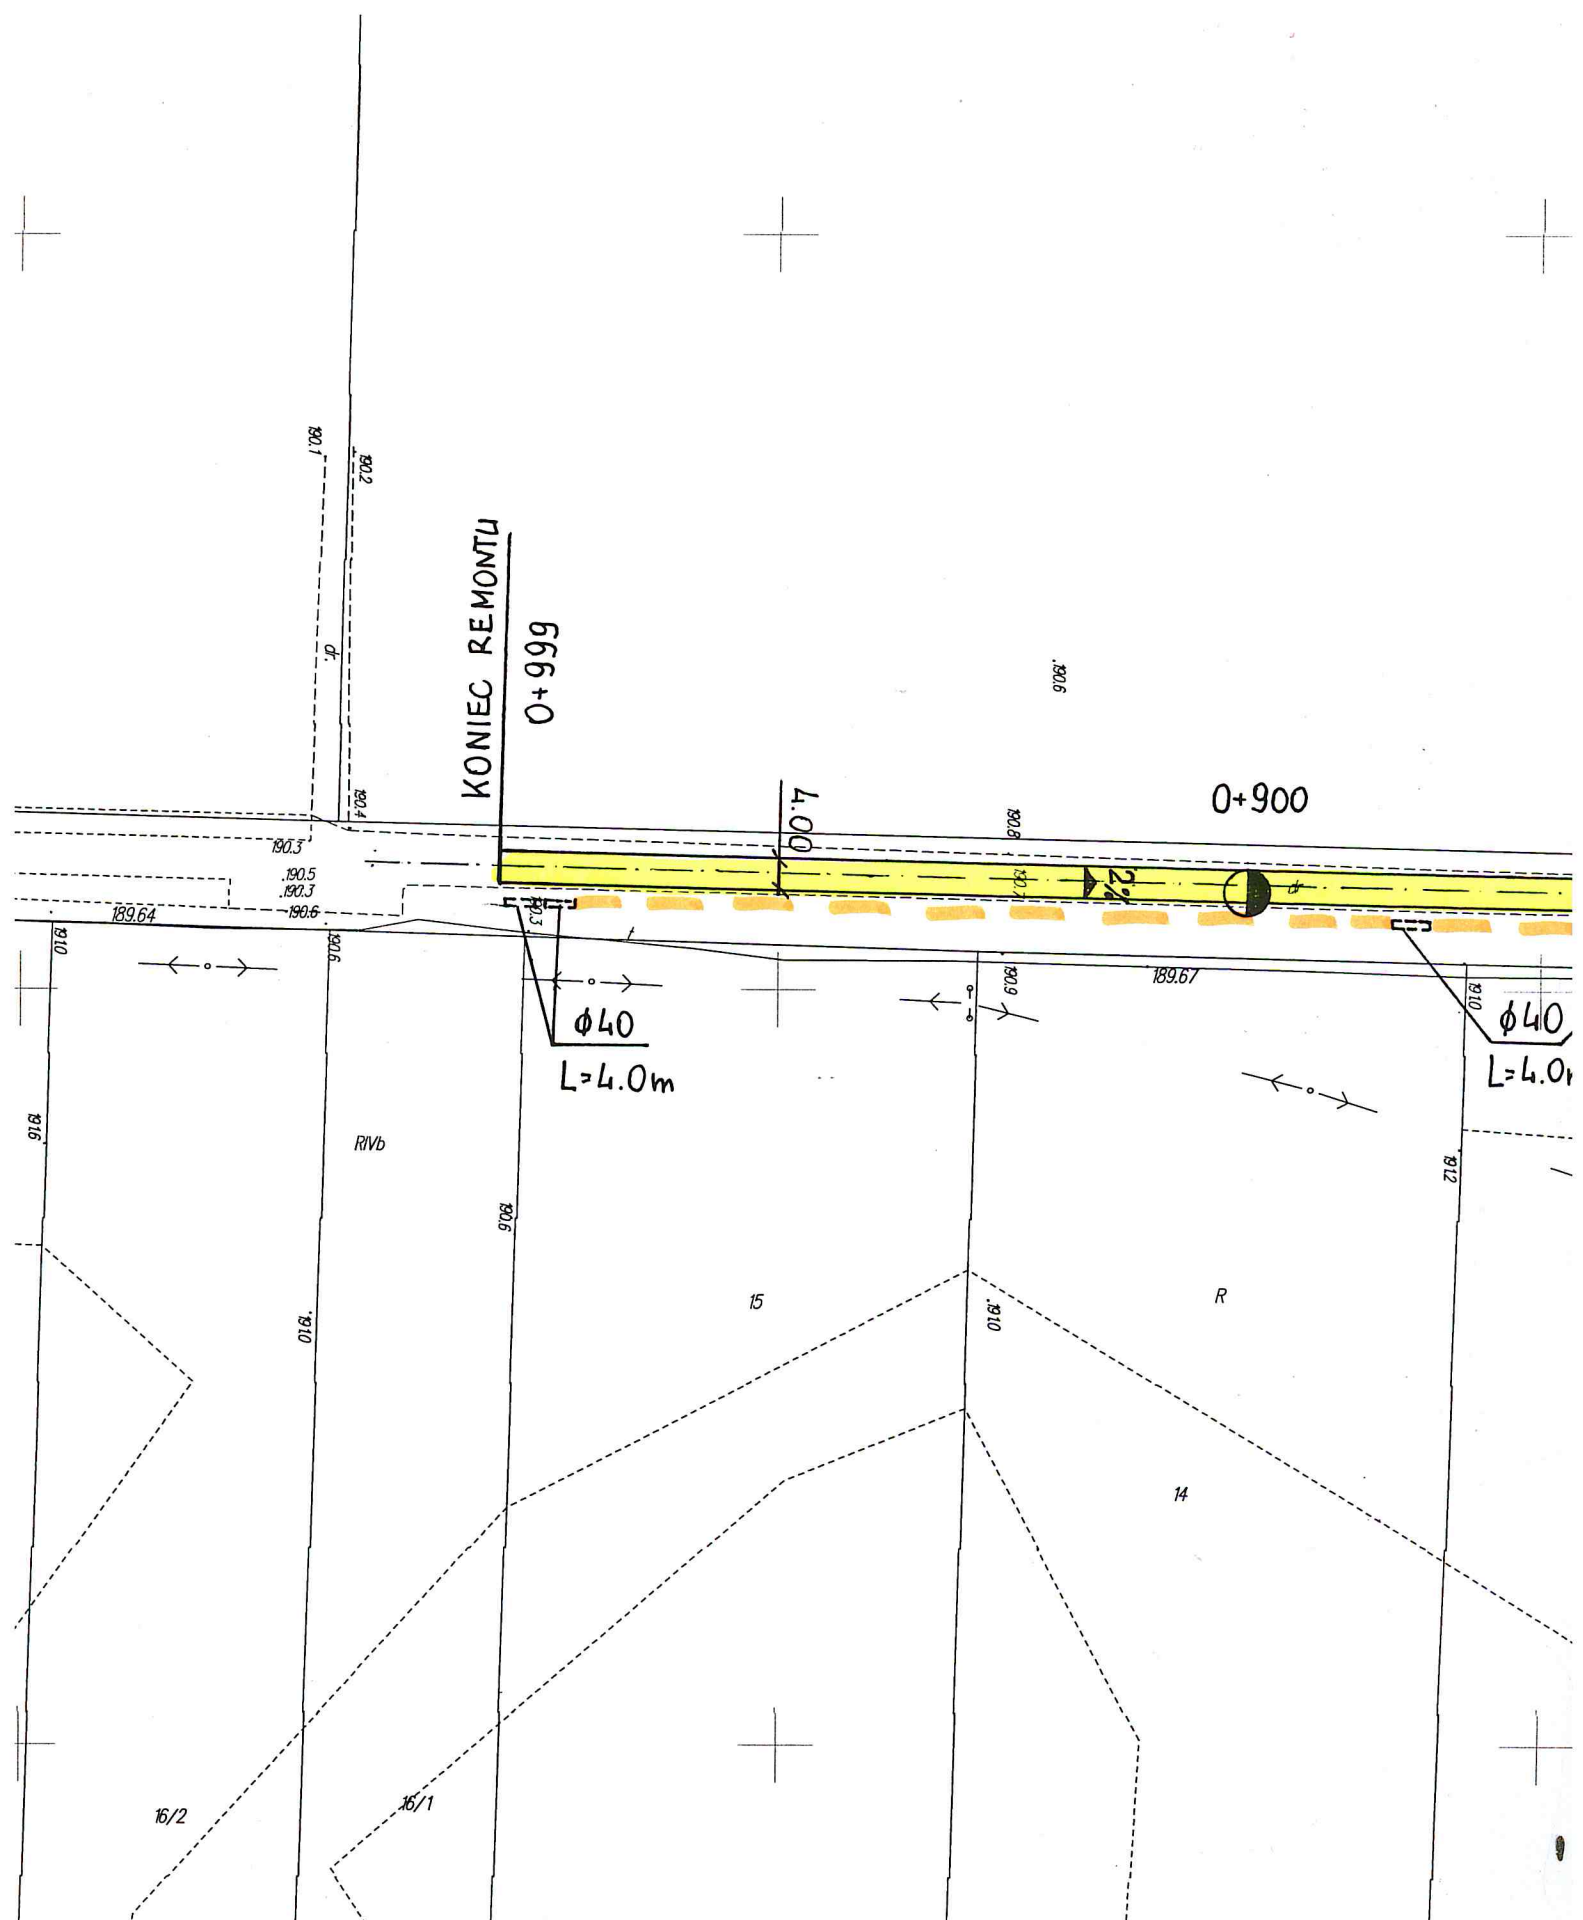

Ls

+900

0+800

