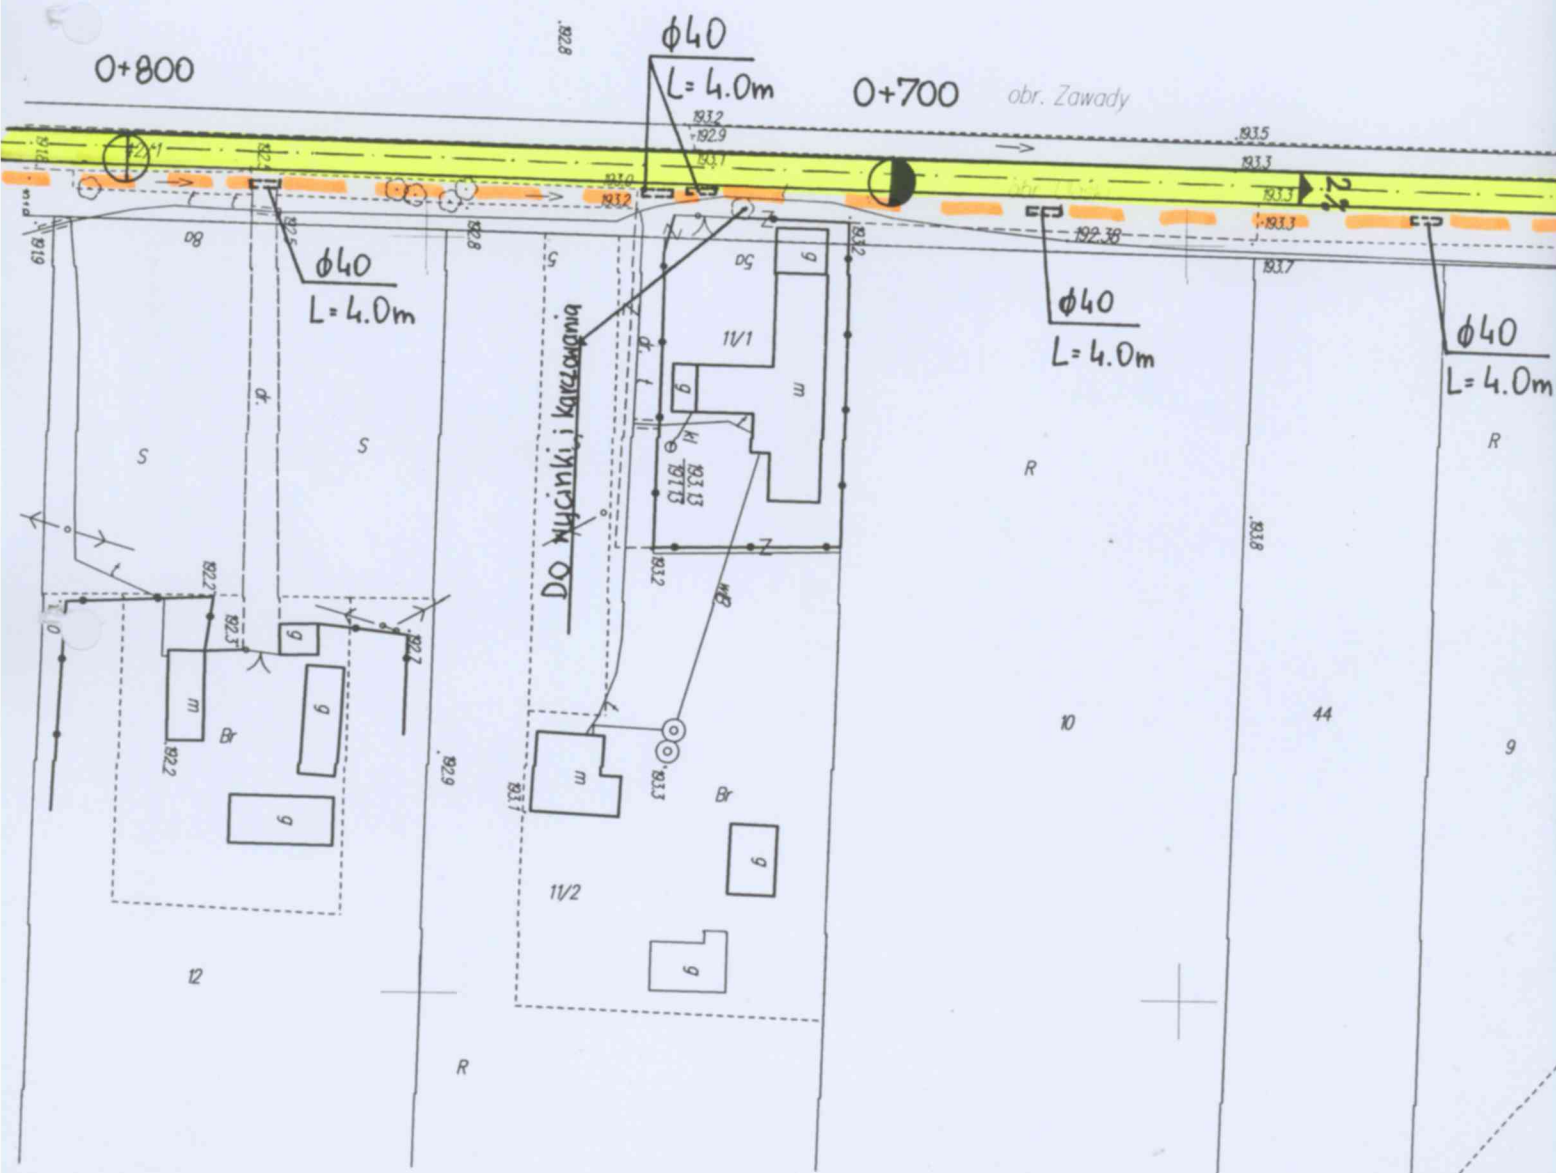


objektu Mostki ok. 42/1

184/1200

 Ls 

Wieloletnich
Wydział Geodezji, Inżynierii i Gospodarki
Rolnictwa i Leśnictwa


Powinno być: Kopia niniejszej mapy z oryginałem
przebiegu drogi i planu geodezyjnego
i kartograficznego w dniu
i zaświadczono o tym pod nr

Niniejsza mapa nie może służyć do celów
projektowych.

Świdwin, dnia 04-01-2011

Zup. STAROSTY

T. Sikora
mgr inż. Teresa Sikora
GŁÓWNY SPECJALISTA
Wydziału Geodezji i Inżynierii
Gospodarki Rolnictwa i Leśnictwa

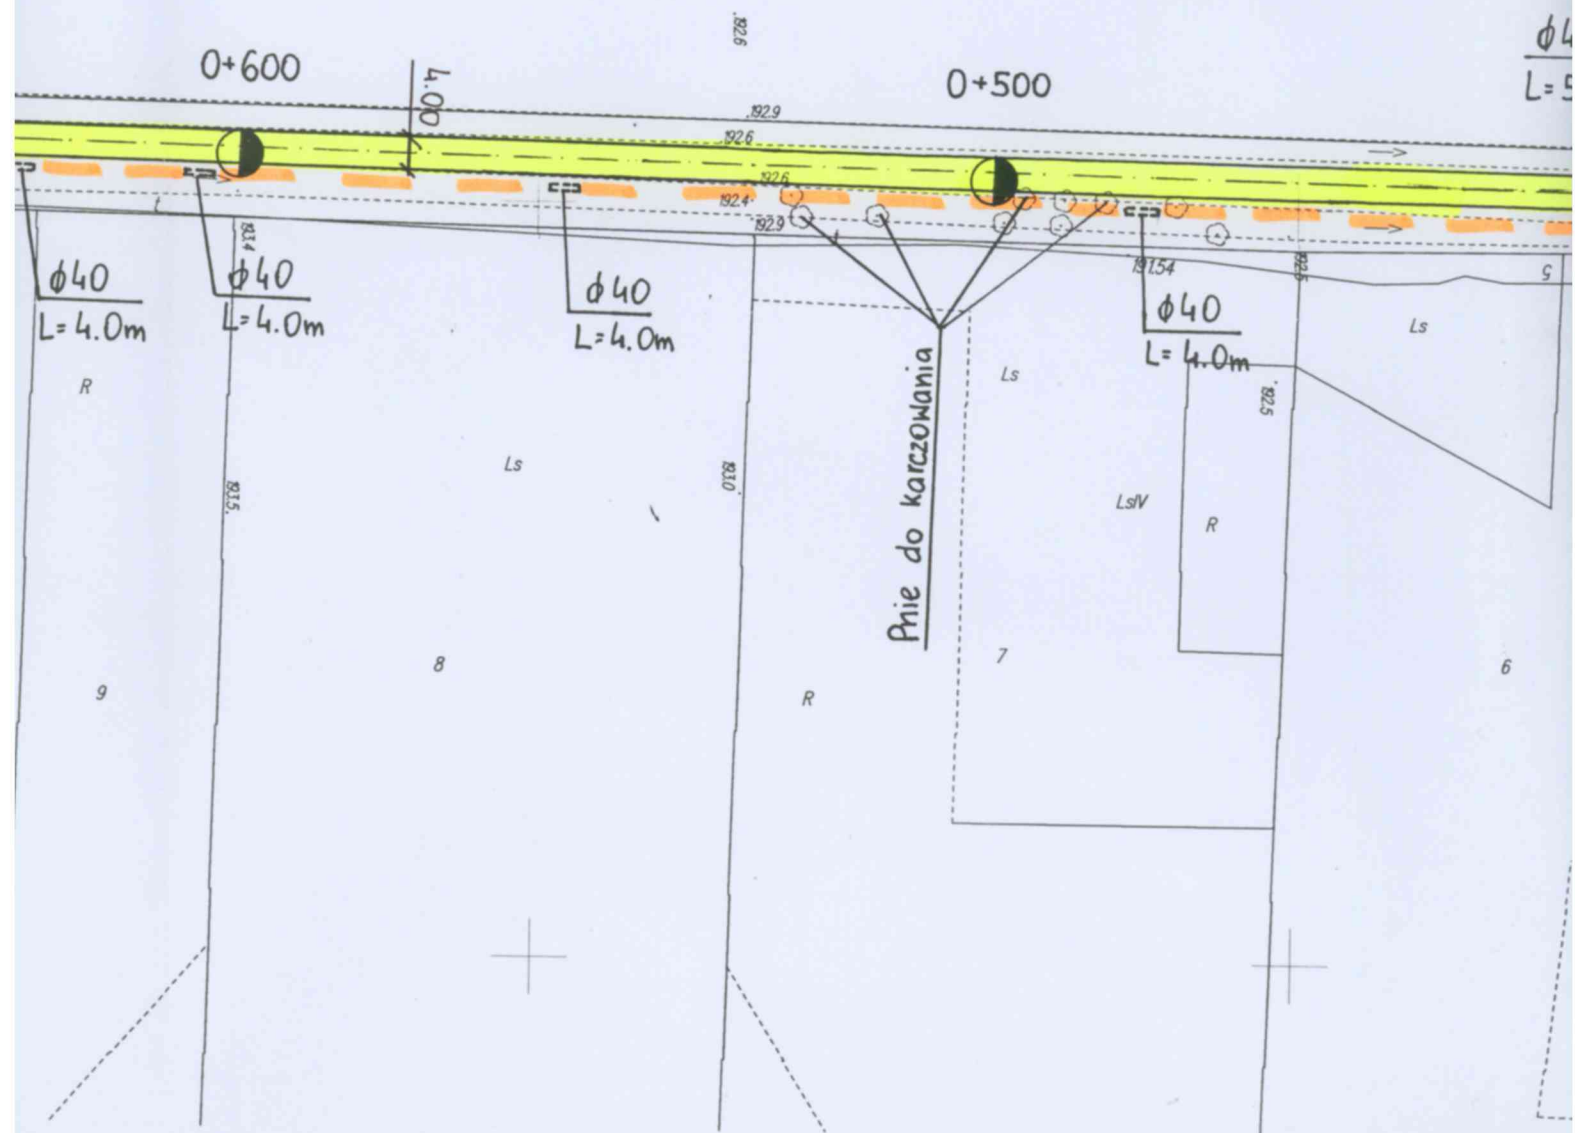



Ls

$$\frac{\phi 40}{L = 5.0m}$$

1921

wady

aski

$$\phi 40$$

$$L = 4.0 \text{ m}$$
$$\frac{\phi 40}{L=4.0\text{m}}$$

R

R

R

R

3/3

3/1

2

m


92.5
B

 $\frac{3}{2}$

6

OZNACZENIA

-  nawierzchnia z destruktu
-  rowy odwadniające z przedmiaru
-  przepusty - wymiana

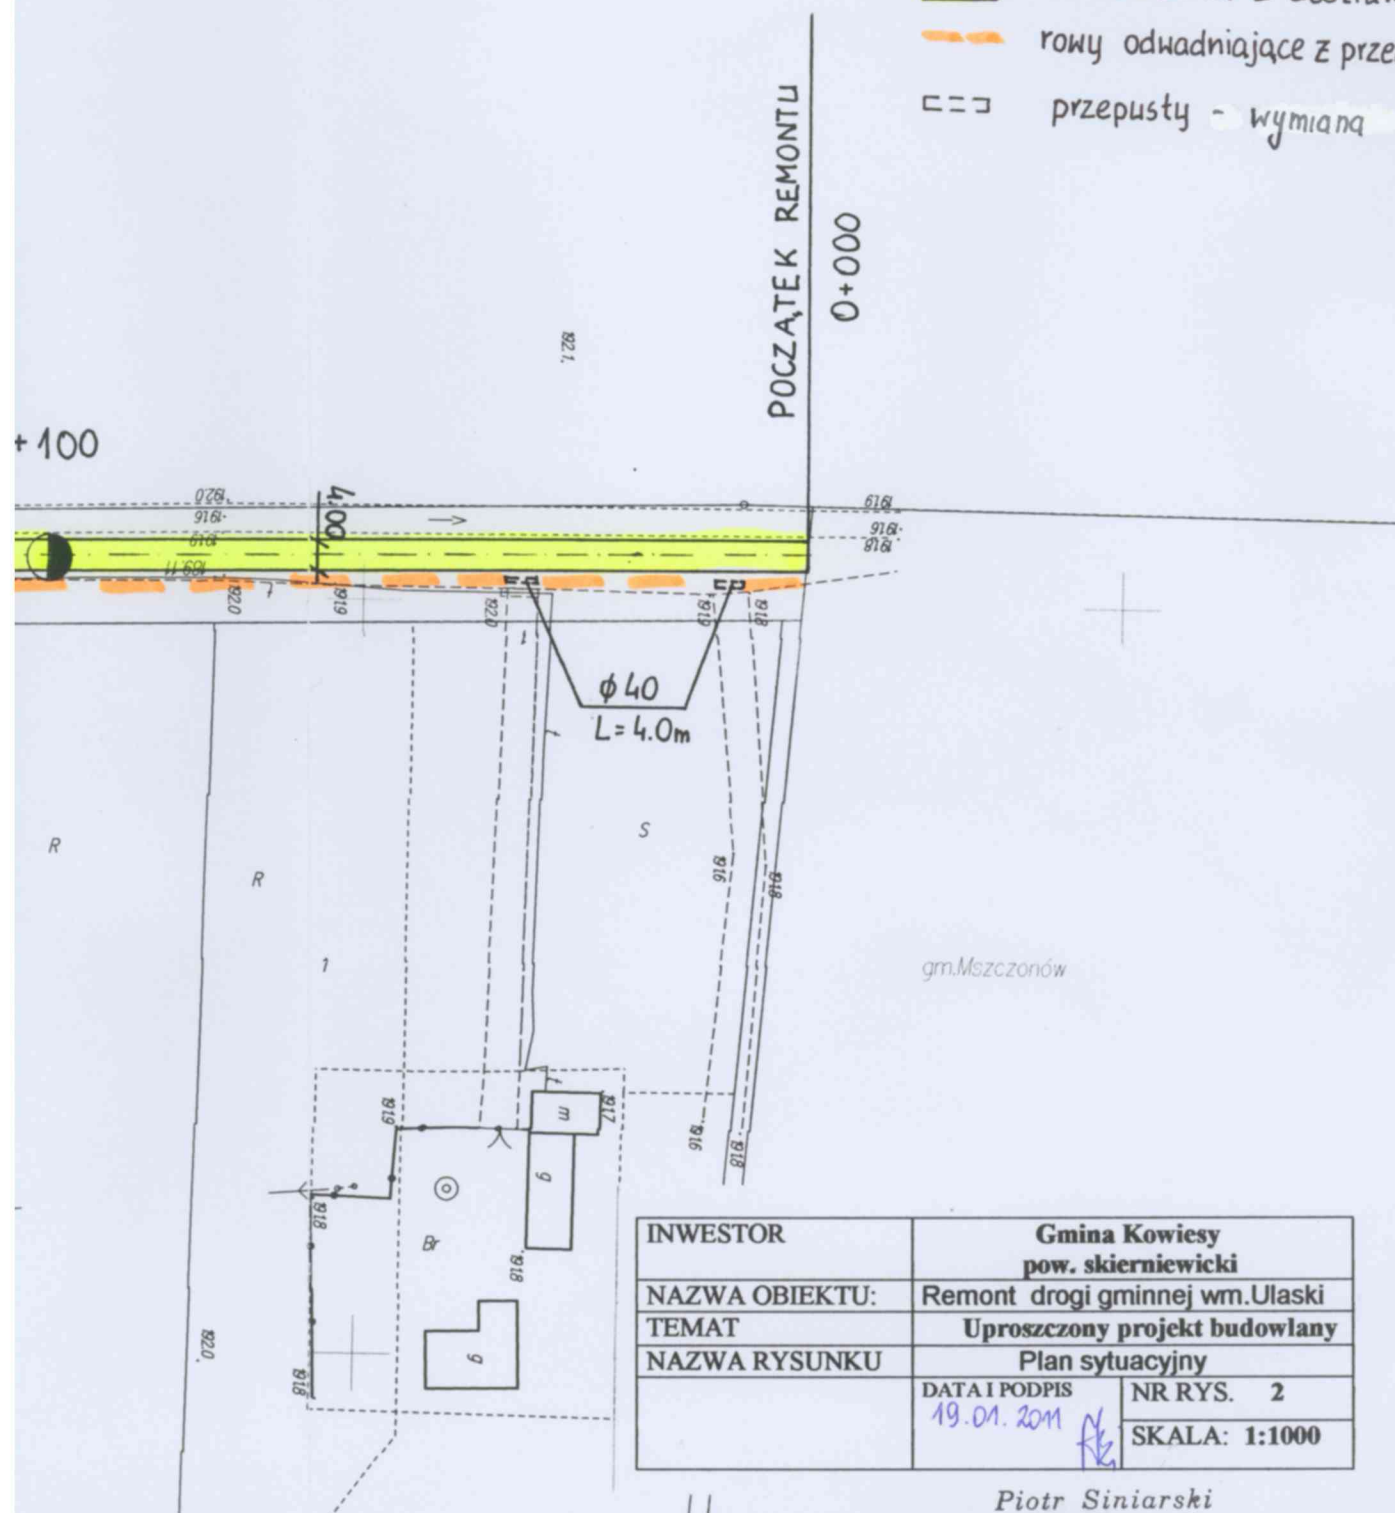

INWESTOR	Gmina Kowiesy pow. skierniewicki	
NAZWA OBIEKTU:	Remont drogi gminnej w m. Ulaski	
TEMAT	Uproszczony projekt budowlany	
NAZWA RYSUNKU	Plan sytuacyjny	
	DATA I PODPIS 19.01.2011	NR RYS. 2
		SKALA: 1:1000

Piotr Siniarski
Upr. bud. 13/94 U.W. Sk-ce