


Przekrój normalny rowu skala 1:50

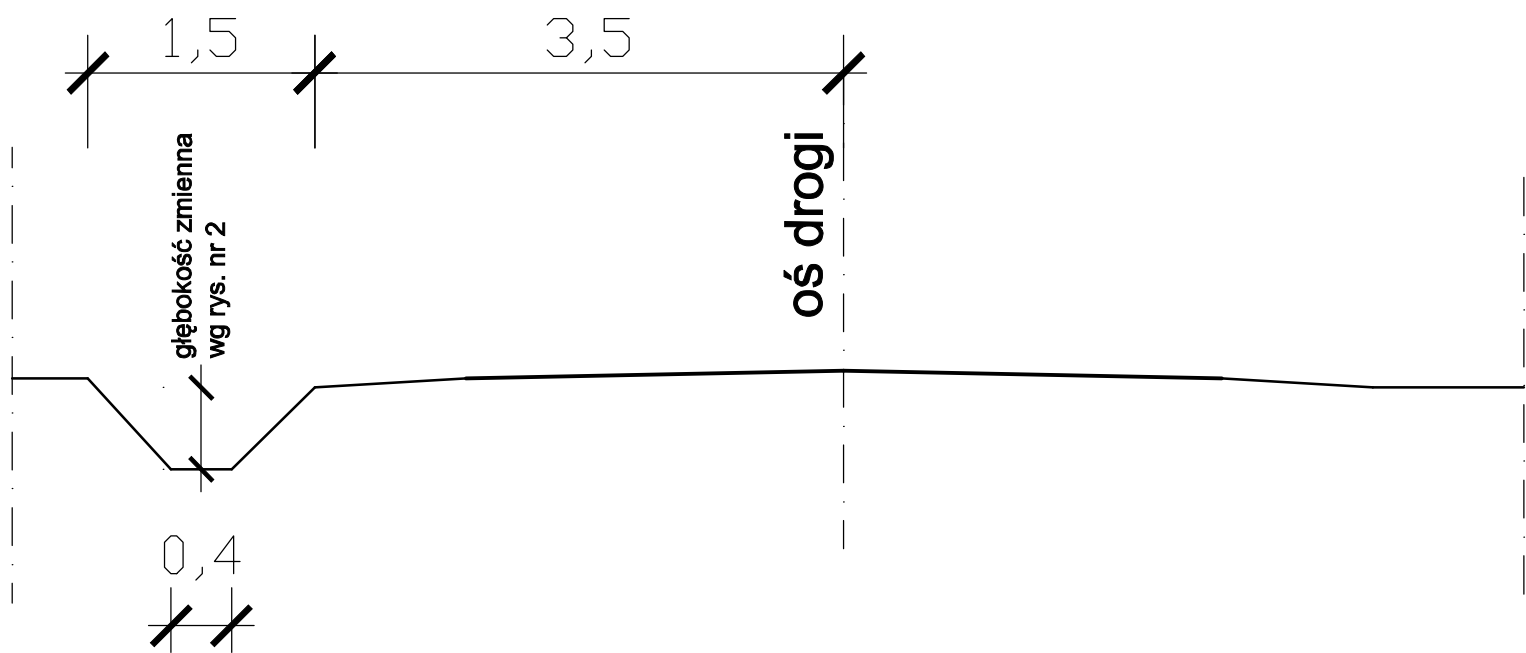

Jednostka projektowa KOMAT Pracownia Projektowa Andrzej Pasik ul. Rawska 59/22 96-100 Skierniewice			
Nazwa opracowania PROJEKT TECHNICZNY			
Nazwa rysunku Przekrój normalny rowu			
Nazwa obiektu Przebudowa drogi gminnej nr 115152E polegająca na wykonaniu rowu odwadniającego			
Adres obiektu Pękoszew gm. Kowiesy			
Inwestor Gmina Kowiesy 96-111 Kowiesy, Kowiesy 85			
Projektant mgr inż. Andrzej Pasik		Podpis	
Data	Skala 1:50	Nr rysunku 3	Nr strony