


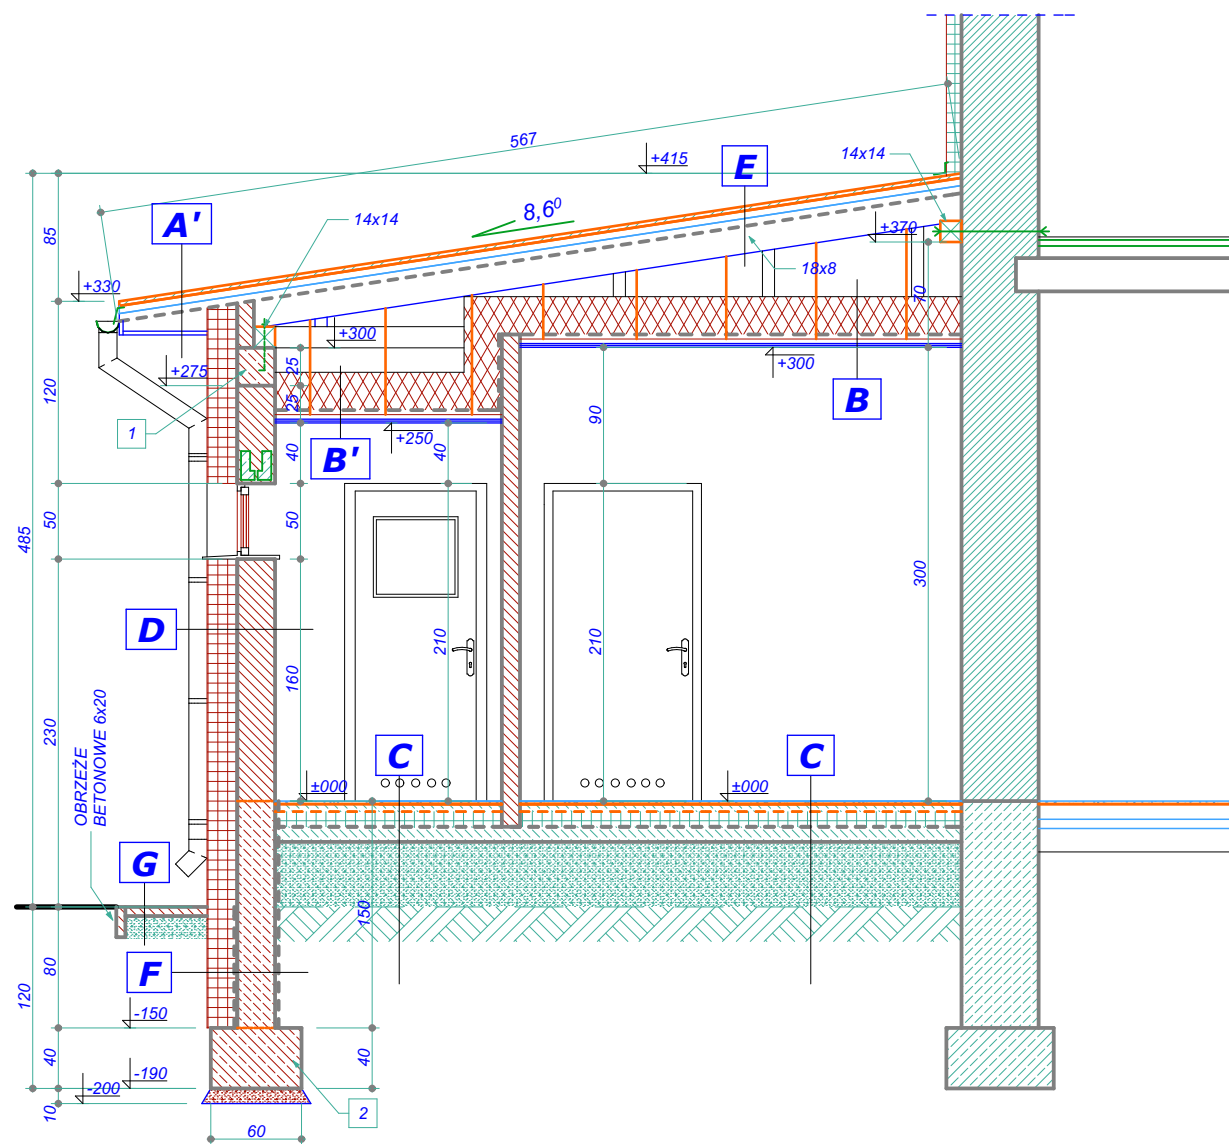

PRZEKRÓJ 1 - 1

A

BLACHA PŁASKA NA RĄBEK
STOJĄCY (PROJEKT.)
ŁĄTY (PROJEKT.) 2,5cm x 5cm
KONTRŁĄTY (PROJEKT.) 5cm x 4cm
IZOLACJA PAROPRZEPUSZCZ. (PROJEKT.)
WĘLNA MINERALNA 25cm
W TYM KROKIEW (PROJEKT.) 18cm x 8cm
IZOLACJA PAROSZCZ. (PROJEKT.)
RUSZT METALOWY (PROJEKT.) 4cm
2 x PŁYTA G-K OGNIODOP. (PROJEKT) 2,5cm

A'

BLACHA PŁASKA NA RĄBEK
STOJĄCY (PROJEKT.)
ŁĄTY (PROJEKT.) 2,5cm x 5cm
KONTRŁĄTY (PROJEKT.) 5cm x 4cm
IZOLACJA PAROPRZEPUSZCZ. (PROJEKT.)
KROKIEW (PROJEKT.) 18cm x 8cm
PODBITKA Z DESEK 2,5cm

B

WĘLNA MINERALNA (PROJEKT.) 25cm
IZOLACJA PAROSZCZ. (PROJEKT.)
RUSZT KRZYŻOWY
PODWIESZANY (PROJEKT.) 6cm
2 x PŁYTA G-K OGNIODOP. (PROJEKT.) 2,5cm

B'

WĘLNA MINERALNA (PROJEKT.) 25cm
IZOLACJA PAROSZCZ. (PROJEKT.)
RUSZT KRZYŻOWY
PODWIESZANY (PROJEKT.) 6cm
2 x PŁYTA G-K WODO. I
OGNIODOP. (PROJEKT.) 2,5cm

C

GRES ANTPOŚLIZGOWY (PROJEKT.) 2cm
PŁYTA BETONOWA (PROJEKT.) 5cm
FOLIA POLIURETANOWA (PROJEKT.)
STYROPIAN XPS (PROJEKT.) 10cm
IZOLACJA PRZECIWIWŁGOCIWA (PROJEKT.)
PŁYTA BETONOWA (PROJEKT.) 10cm
PODSYPKA ŻWIROWA UBIJANA
WARSTWAMI (PROJEKT.)

D

PUSTAK CERAMICZNY (PROJEKT.) 25cm
STYROPIAN (PROJEKT.) 25cm
WYPRAWA ELEWACYJNA (PROJEKT.)

E

BLACHA PŁASKA NA RĄBEK
STOJĄCY (PROJEKT.)
ŁĄTY (PROJEKT.) 2,5cm x 5cm
KONTRŁĄTY (PROJEKT.) 5cm x 4cm
IZOLACJA PAROPRZEPUSZCZ. (PROJEKT.)
KROKIEW (PROJEKT.) 18cm x 8cm

F


1 x DYSPERBIT (PROJEKT.)
ŚCIANA Z BŁOCKÓW
BETONOWYCH (PROJEKT.) 24cm
2 x DYSPERBIT (PROJEKT.)
STYROPIAN (PROJEKT.) 20cm
FOLIA KUBEŁKOWA (PROJEKT.)

G

KOSTKA BETONOWA (PROJEKT.) 6cm
PODSYPKA CEMENTOWO-
PIASKOWA (PROJEKT.) 15cm

H

1 x DYSPERBIT (PROJEKT.)
ŚCIANA Z BŁOCKÓW
BETONOWYCH (PROJEKT.) 24cm
1 x DYSPERBIT (PROJEKT.)

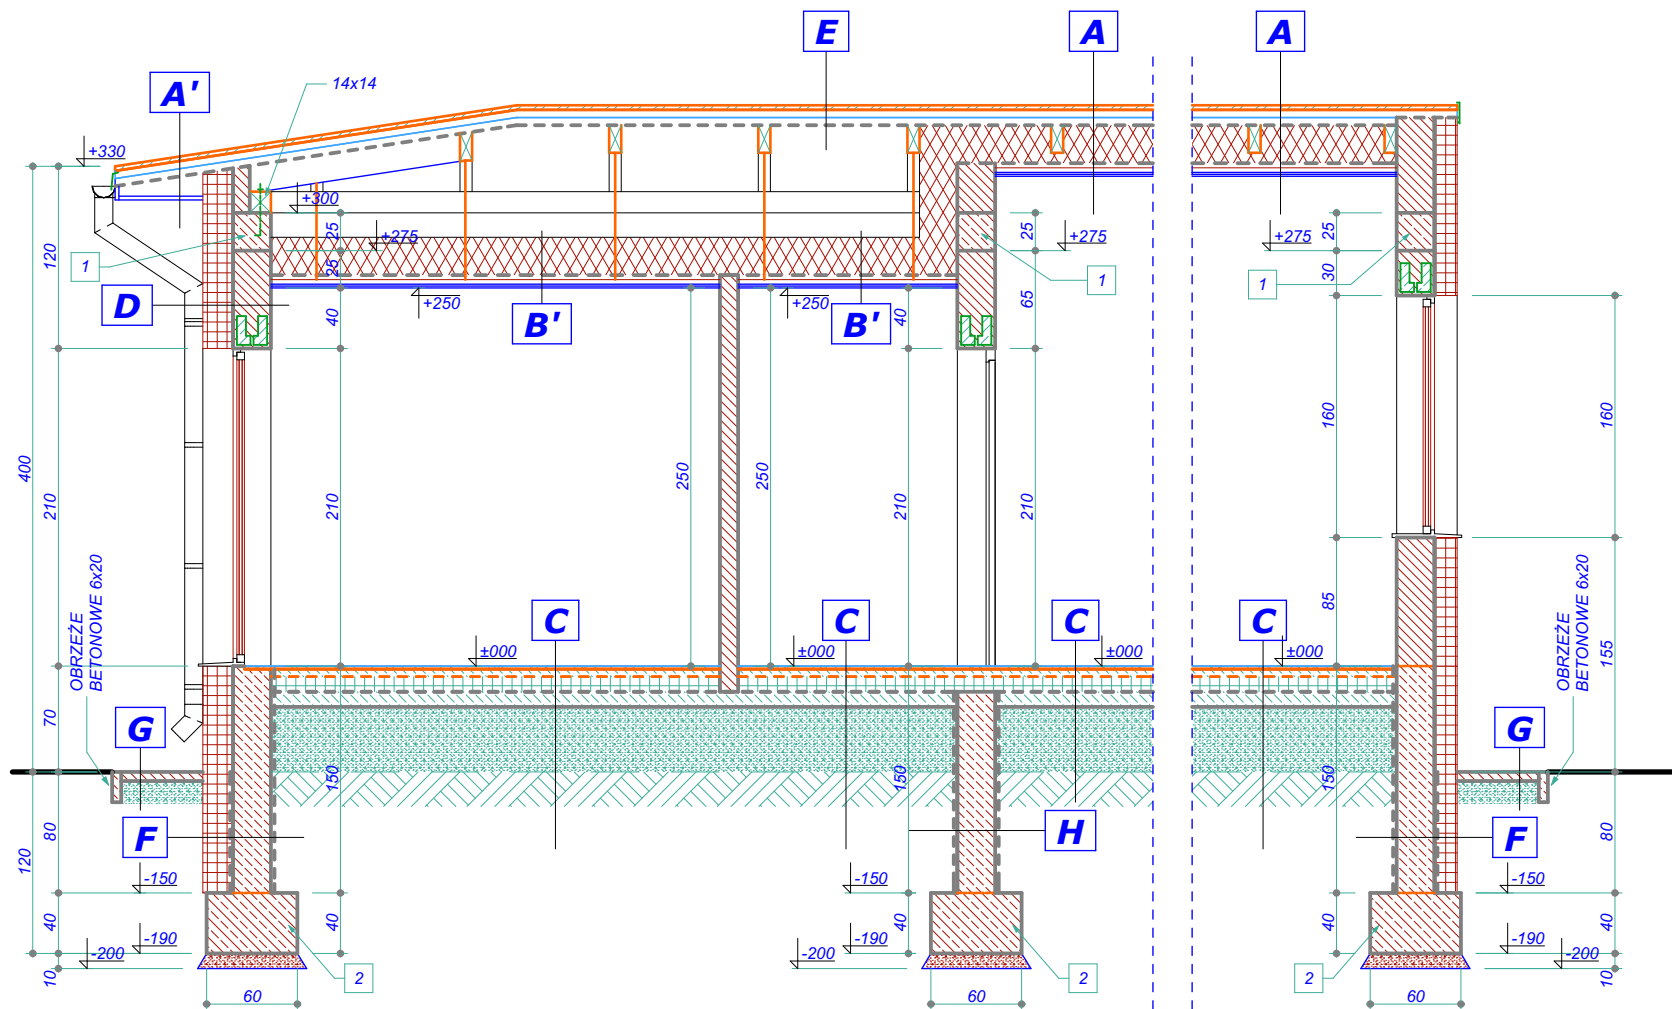

PRZEKRÓJ 2 - 2

1 → WIENIEC ŻELBETOWY
WYS. 25cm SZER. 25cm
- BETON C20/25
- ZBROJENIE STAL A-III 4 x Ø12
- STRZEMIONA STAL A-I Ø6 CO 25cm

2 → ŁAWA FUNDAMENTOWA
WYS. 40cm SZER. 60cm
- BETON C20/25
- ZBROJENIE STAL A-III 4 x Ø12
- STRZEMIONA STAL A-I Ø6 CO 25cm

TEMAT I ADRES:	ROZBUDOWA BUDYNKU GMINNEJ BIBLIOTEKI PUBLICZNEJ 96-111 Kowiesy, obręb: 011 Kowiesy, DZ. NR: 116/5		
INWESTOR:	Gminna Biblioteka w Kowiesach Kowiesy 85, 96 - 111 Kowiesy		
PROJEKT:	ARCHIVISION PRACOWNIA PROJEKTOWA "ARCHIVISION" 96-100 SKIERNIEWICE, ul. REYMONTA 2A, tel.: 502 591 447		
PROJEKTANT ARCHITEKTURY:	MGR INŻ. ARCH. JAROSŁAW JĘDRYKA	UPR.NR 33/LOOKK/2016 W SPECJALNOŚCI ARCHITEKTONICZNEJ	
PROJEKTANT KONSTRUKCJI:	MGR INŻ. MICHAŁ KRAWCZYK	UPR.NR LOD/0984/PWOK/08 W SPECJALNOŚCI KONSTRUKCYJNO - BUDOWLANEJ	
ASYSTENT PROJEKTANTA:			
TYTUŁ RYSUNKU:	Przekroje 1 - 1 i 2 - 2 - projekt		NR RYS.:
BRANŻA:	ARCHITEKTURA	SKALA:	1:50
FAZA:	PROJEKT BUDOWLANY	DATA:	STYCZEŃ 2019
WSZELKIE PRAWA DOTYCZĄCE TEGO RYSUNKU SĄ WŁASNOŚCIĄ FIRMY "ARCHIVISION". NINIEJSZY RYSUNEK JEST WYDANY POD WARUNKIEM, IŻ NIE BĘDZIE UDOSTĘPNIANY I KOPIOWANY BEZ UZGODNIENIA Z FIRMA "ARCHIVISION".			