


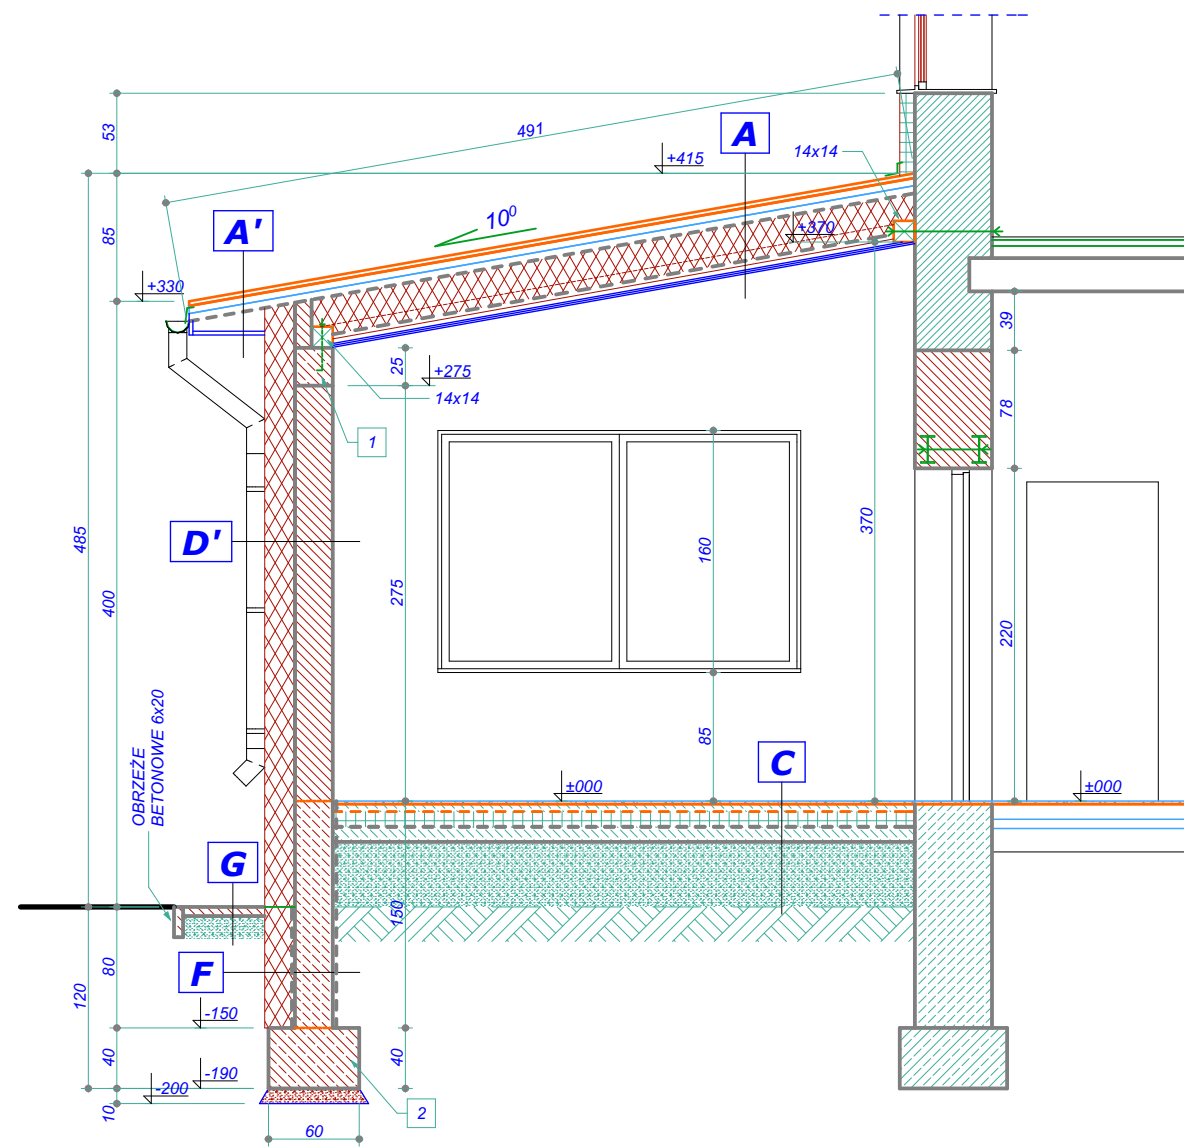

PRZEKRÓJ 3 - 3

- A**
- BLACHA PŁASKA NA RĄBEK STOJĄCY (PROJEKT.)
 - ŁĄTY (PROJEKT.) 2,5cm x 5cm
 - KONTRŁATY (PROJEKT.) 5cm x 4cm
 - IZOLACJA PAROPRZEPUSZCZ. (PROJEKT.)
 - WĘLNA MINERALNA 25cm
 - W TYM KROKIEW (PROJEKT.) 18cm x 8cm
 - IZOLACJA PAROSZCZ. (PROJEKT.)
 - RUSZT METALOWY (PROJEKT.) 4cm
 - 2 x PŁYTA G-K OGNIODOP. (PROJEKT.) 2,5cm

- D'**
- PUSTAK CERAMICZNY (PROJEKT.) 25cm
 - WĘLNA MINERAL. (PROJEKT.) 20cm
 - WYPRAWA ELEWACYJNA (PROJEKT.)

- A'**
- BLACHA PŁASKA NA RĄBEK STOJĄCY (PROJEKT.)
 - ŁĄTY (PROJEKT.) 2,5cm x 5cm
 - KONTRŁATY (PROJEKT.) 5cm x 4cm
 - IZOLACJA PAROPRZEPUSZCZ. (PROJEKT.)
 - KROKIEW (PROJEKT.) 18cm x 8cm
 - PODBITKA Z DESEK 2,5cm

- E**
- BLACHA PŁASKA NA RĄBEK STOJĄCY (PROJEKT.)
 - ŁĄTY (PROJEKT.) 2,5cm x 5cm
 - KONTRŁATY (PROJEKT.) 5cm x 4cm
 - IZOLACJA PAROPRZEPUSZCZ. (PROJEKT.)
 - KROKIEW (PROJEKT.) 18cm x 8cm

- B**
- WĘLNA MINERALNA (PROJEKT.) 25cm
 - IZOLACJA PAROSZCZ. (PROJEKT.)
 - RUSZT KRZYŻOWY
 - PODWIESZANY (PROJEKT.) 6cm
 - 2 x PŁYTA G-K OGNIODOP. (PROJEKT.) 2,5cm


- F**
- 1 x DYSPERBIT (PROJEKT.)
 - ŚCIANA Z BŁOCKÓW BETONOWYCH (PROJEKT.) 24cm
 - 2 x DYSPERBIT (PROJEKT.)
 - STYROPIAN (PROJEKT.) 20cm
 - FOLIA KUBEŁKOWA (PROJEKT.)

- B'**
- WĘLNA MINERALNA (PROJEKT.) 25cm
 - IZOLACJA PAROSZCZ. (PROJEKT.)
 - RUSZT KRZYŻOWY
 - PODWIESZANY (PROJEKT.) 6cm
 - 2 x PŁYTA G-K WODO. I OGNIODOP. (PROJEKT.) 2,5cm

- G**
- KOSTKA BETONOWA (PROJEKT.) 6cm
 - PODSYPKA CEMENTOWO-PIASKOWA (PROJEKT.) 15cm

- C**
- GRES ANTPOŚLIZGOWY (PROJEKT.) 2cm
 - PŁYTA BETONOWA (PROJEKT.) 5cm
 - FOLIA POLIURETANOWA (PROJEKT.)
 - STYROPIAN XPS (PROJEKT.) 10cm
 - IZOLACJA PRZECIWIWŁGOCIWA (PROJEKT.)
 - PŁYTA BETONOWA (PROJEKT.) 10cm
 - PODSYPKA ŻWIROWA UBIJANA WARSTWAMI (PROJEKT.)

- H**
- 1 x DYSPERBIT (PROJEKT.)
 - ŚCIANA Z BŁOCKÓW BETONOWYCH (PROJEKT.) 24cm
 - 1 x DYSPERBIT (PROJEKT.)

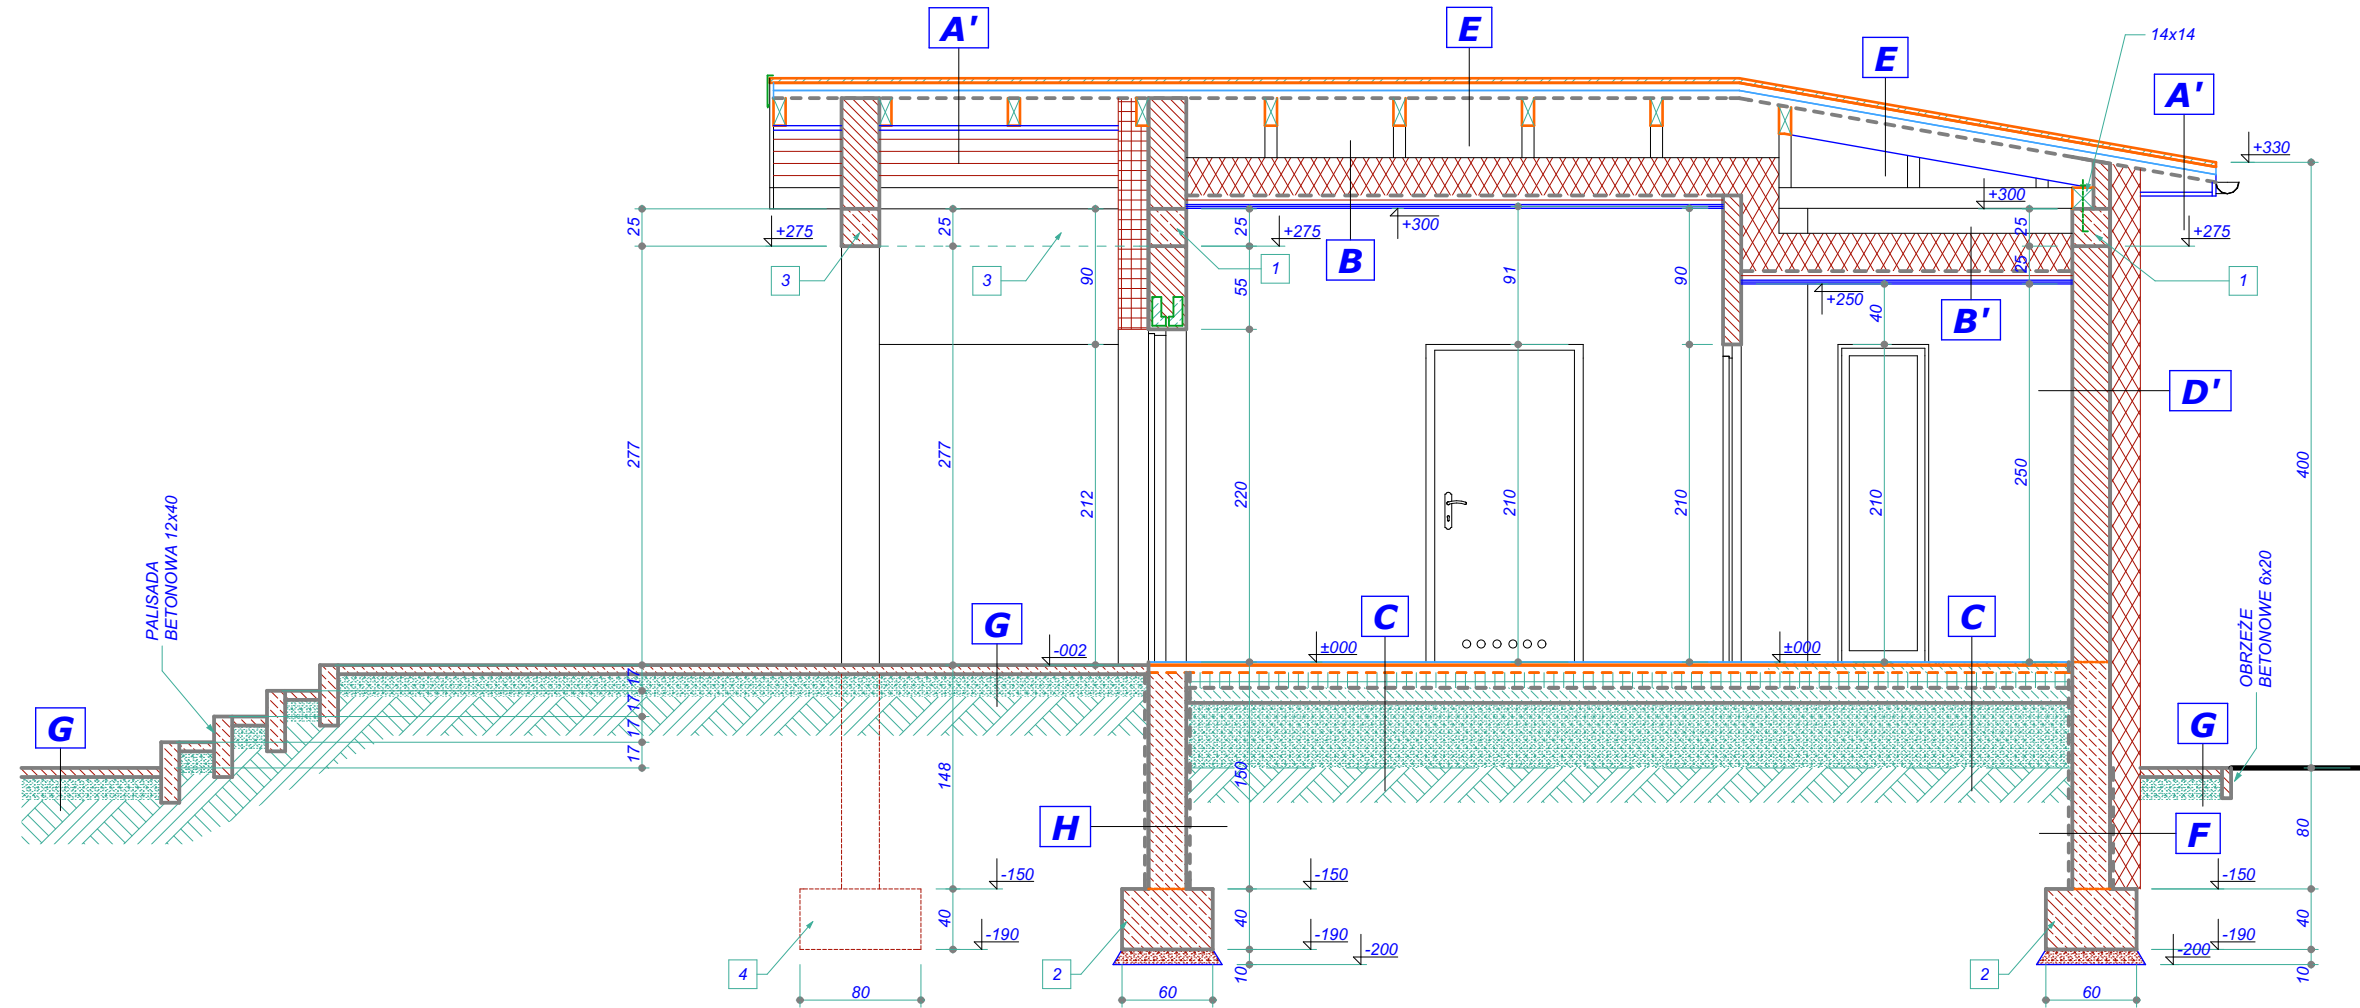

PRZEKRÓJ 4 - 4

- 1**
- WIENIEC ŻELBETOWY WYS. 25cm SZER. 25cm
 - BETON C20/25
 - ZBROJENIE STAL A-III 4 x Ø12
 - STRZEMIONA STAL A-I Ø6 CO 25cm

- 2**
- ŁAWA FUNDAMENTOWA WYS. 40cm SZER. 60cm
 - BETON C20/25
 - ZBROJENIE STAL A-III 4 x Ø12
 - STRZEMIONA STAL A-I Ø6 CO 25cm

- 3**
- WIENIEC ŻELBETOWY WYS. 25cm SZER. 25cm
 - BETON C20/25
 - ZBROJENIE STAL A-III 5 x Ø12 (2 GÓRA, 3 DOŁEM)
 - STRZEMIONA STAL A-I Ø6 CO 25cm

- 4**
- STOPA FUNDAMENTOWA 80cm X 80cm WYS. 40cm
 - BETON C20/25
 - ZBROJENIE STAL A-III DOŁEM SIATKA Ø12 CO 15cm

TEMAT I ADRES:	ROZBUDOWA BUDYNKU GMINNEJ BIBLIOTEKI PUBLICZNEJ 96-111 Kowiesy, obręb: 011 Kowiesy, DZ. NR: 116/5		
INWESTOR:	Gminna Biblioteka w Kowiesach Kowiesy 85, 96 - 111 Kowiesy		
PROJEKT:	 ARCHIVISION PRACOWNIA PROJEKTOWA "ARCHIVISION" 96-100 SKIERNIEWICE, ul. REYMONTA 2A, tel.: 502 591 447		
PROJEKTANT ARCHITEKTURY:	MGR INŻ. ARCH. JAROSŁAW JĘDRYKA	UPR.NR 33/LOOKK/2016 W SPECJALNOŚCI ARCHITEKTONICZNEJ	
PROJEKTANT KONSTRUKCJI:	MGR INŻ. MICHAŁ KRAWCZYK	UPR.NR LOD/0984/PWOK/08 W SPECJALNOŚCI KONSTRUKCYJNO - BUDOWLANEJ	
ASYSTENT PROJEKTANTA:			
TYTUŁ RYSUNKU:	Przekroje 3 - 3 i 4 - 4 - projekt		NR RYS.: 10
BRANŻA:	ARCHITEKTURA	SKALA:	1:50
FAZA:	PROJEKT BUDOWLANY	DATA:	STYCZEŃ 2019
WSZELKIE PRAWA DOTYCZĄCE TEGO RYSUNKU SĄ WŁASNOŚCIĄ FIRMY "ARCHIVISION". NINIEJSZY RYSUNEK JEST WYDANY POD WARUNKIEM, IŻ NIE BĘDZIE UDOSTĘPNIANY I KOPIOWANY BEZ UZGODNIENIA Z FIRMA "ARCHIVISION".			