



Bystrze na wlocie cieku Dopływ z Zawad do zbiornika
 lokalizacja Dopływ z Zawad km 4+922,5 -4+934,5


bystrze przekrój poprzeczny

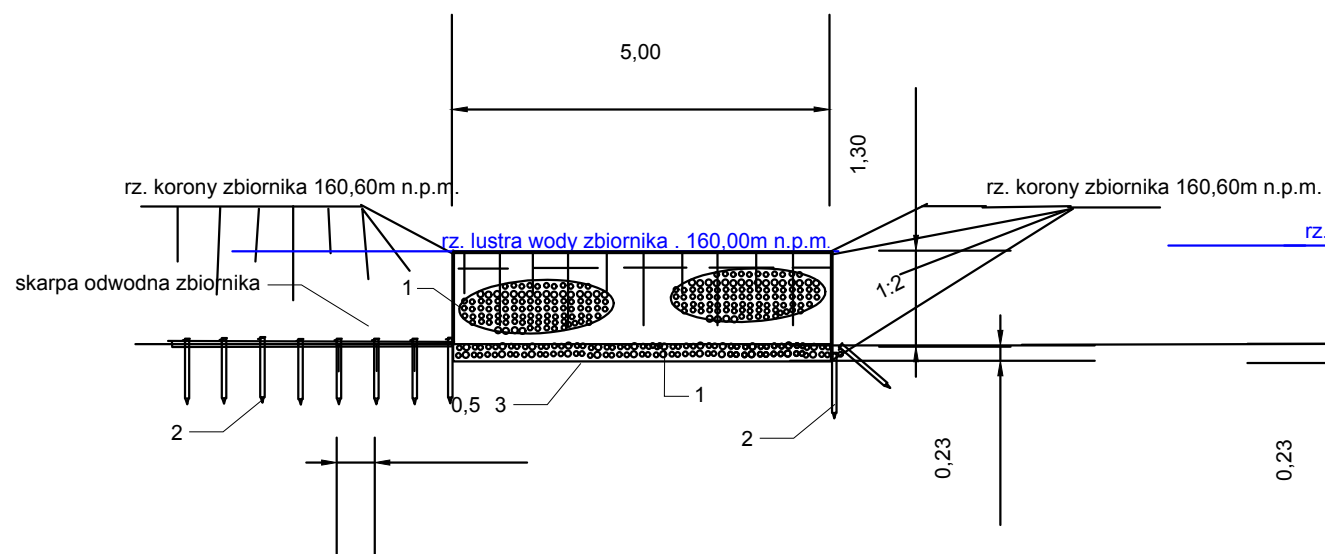

bystrze przekrój podłużny

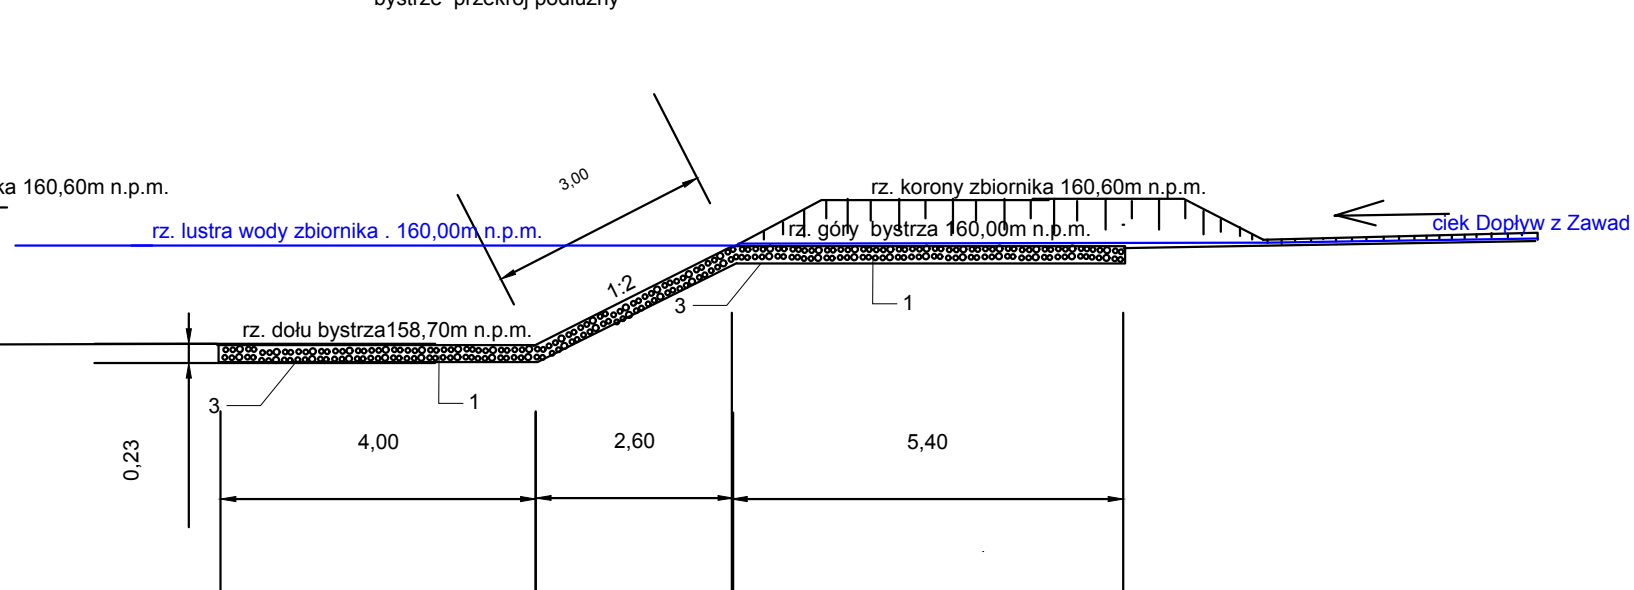

bystrze widok z góry

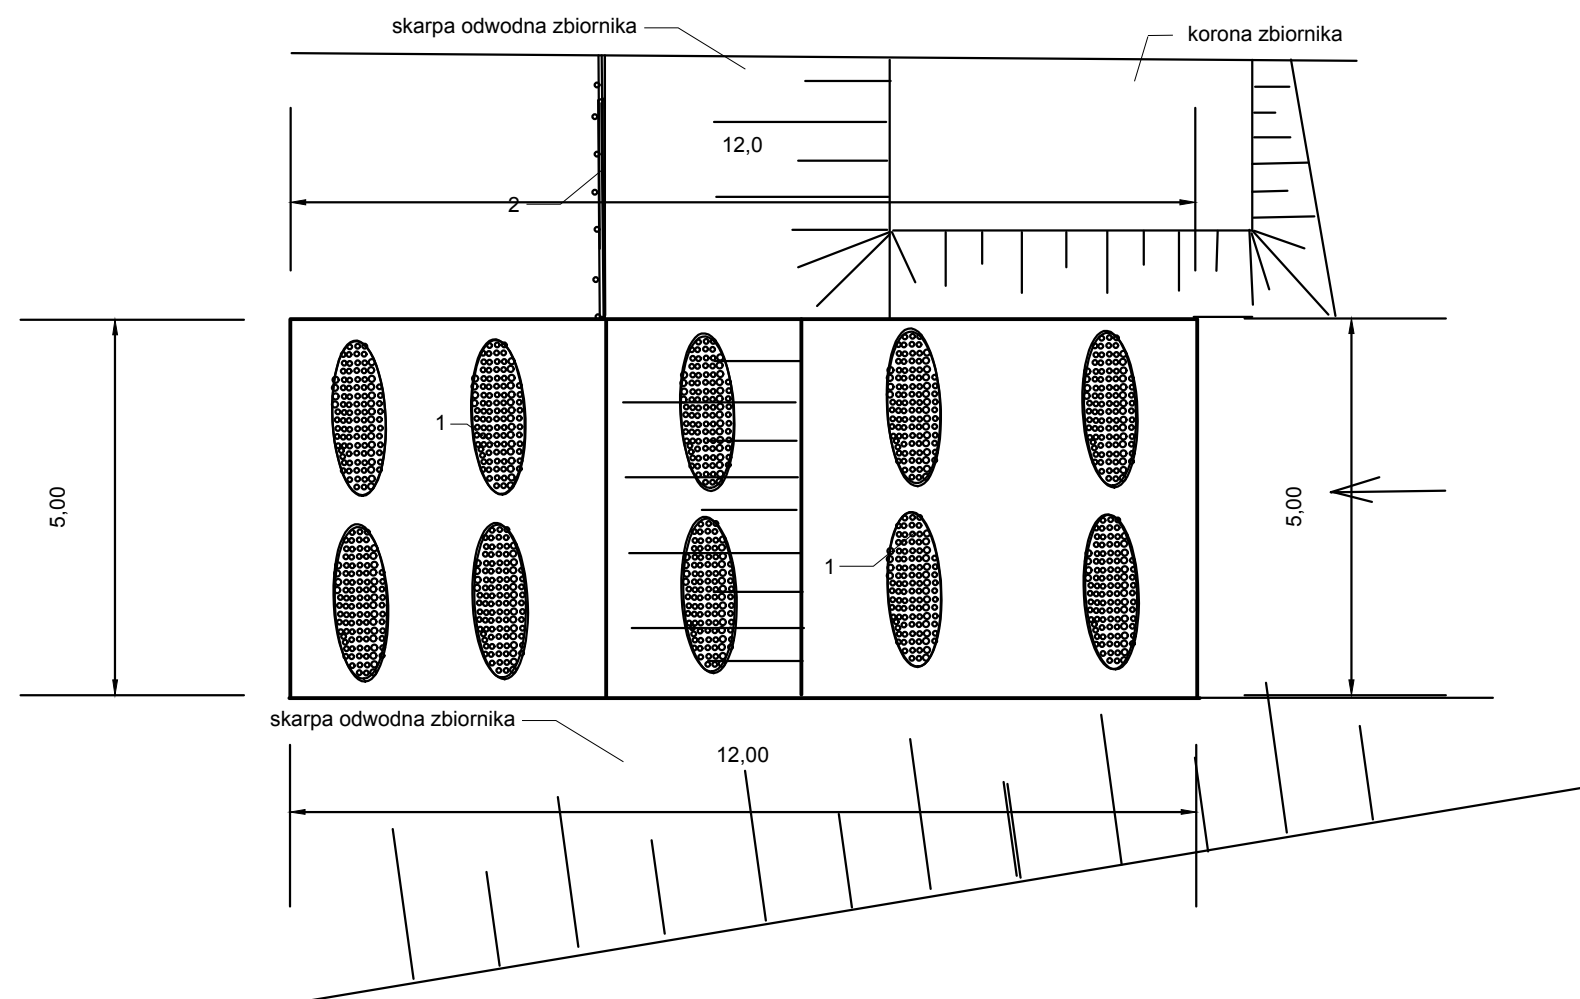

Przebudowa zbiornika małej retencji w miejscowości Wola Pękoszewska , gmina Kowiesy			
Inwestor	Gmina Kowiesy, Kowiesy 85 96-111 Kowiesy	data	08.2017
lokalizacja	dz. nr ew.267,obręb Wola Pękoszewska, gmina Kowiesy, pow. skierniewicki	nr. rys	8
tytuł rysunku	Bystrze na wlocie cieku Dopływ z Zawad do zbiornika	skala	1 : 100
sporządził	Andrzej Rodzik	podpis	
sprawdził		podpis	

Oznaczenia:
 1. materac gabionowy grubości 23cm
 2. opaska z kieszek faszynowych o śr. 15cm
 i kołków o śr 4-6cm dł. 0,8m wbijanych co 0,5m
 3. geowłóknina