



PRZEKRÓJ KONSTRUKCYJNY
skala 1:25

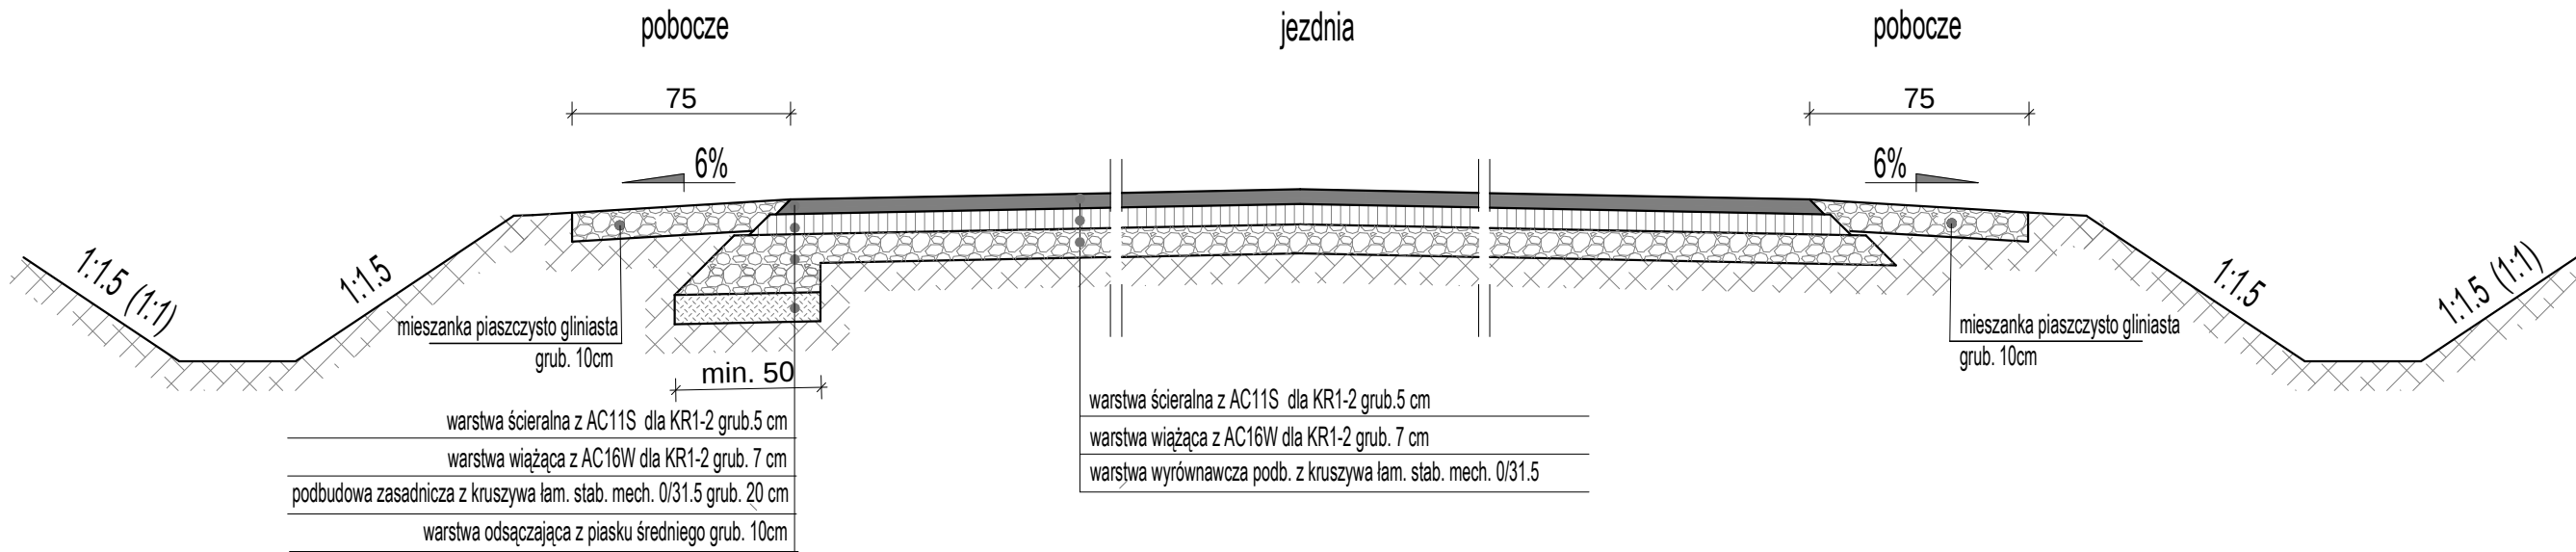

PRZEKRÓJ KONSTRUKCYJNY
skala 1:25

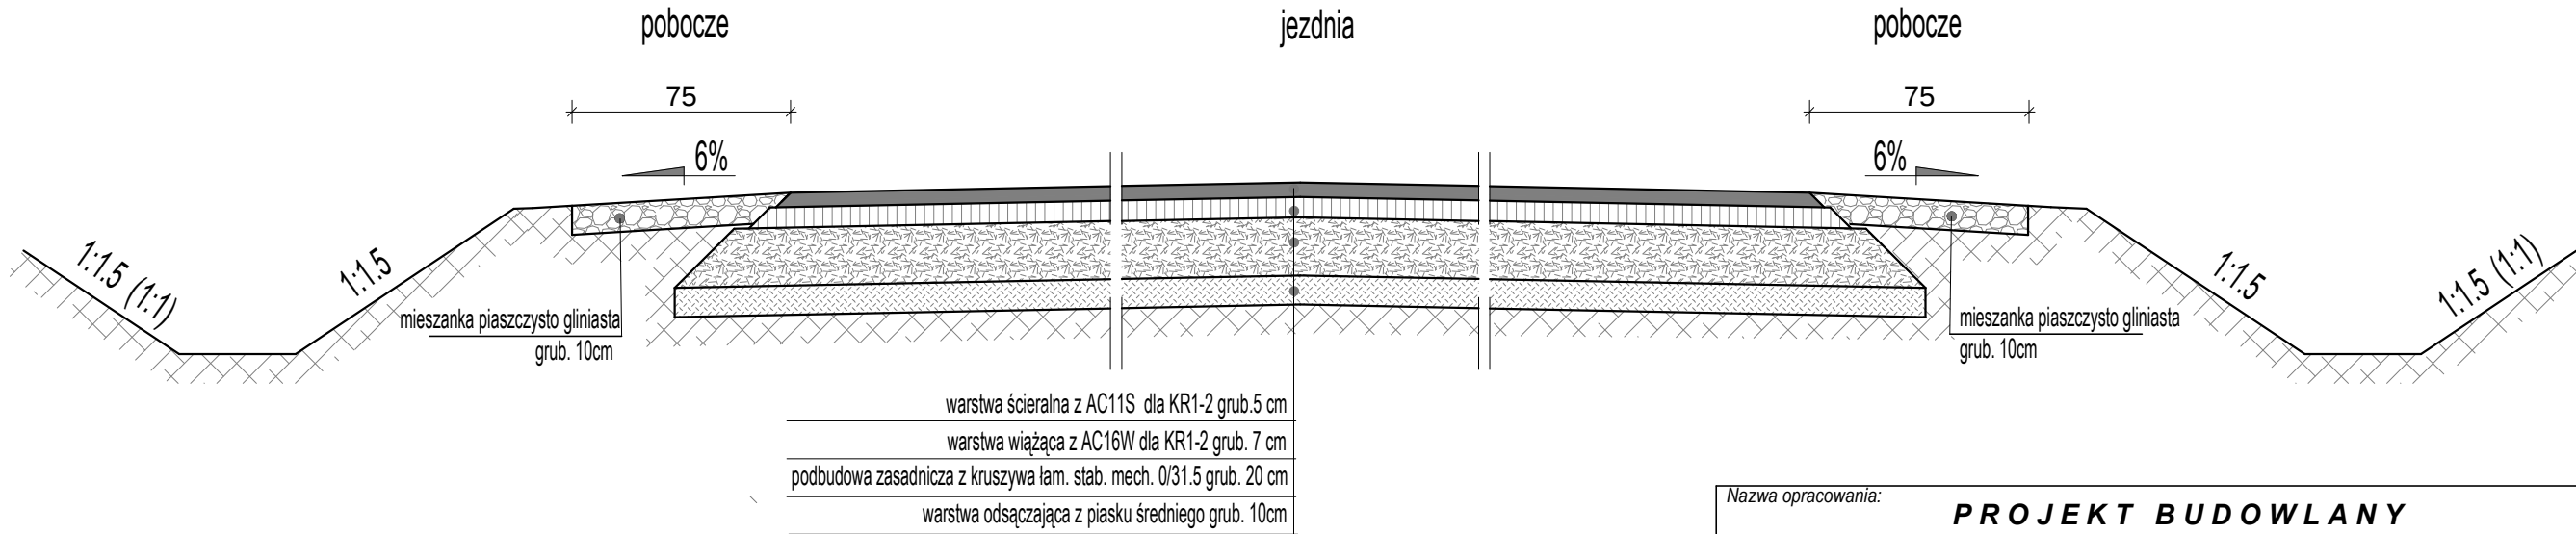

Nazwa opracowania: PROJEKT BUDOWLANY		
 Marcin Szewczyk ul. Iwaszkiewicza 4/2 96-100 Skierniewice		
Inwestor: Gmina Kowiesy Kowiesy 85 96-111 Kowiesy		
Nazwa obiektu: Rozbudowa drogi gminnej Nr 115153E Lisna – Palinek - Chrzczonowice		
Adres inwestycji: gm. Kowiesy pow. skierniewicki woj. łódzkie		
Tytuł rysunku: Przekroje konstrukcyjne jezdni		
Funkcja	Imię i nazwisko	Podpis
BRANŻA DROGOWA		
Projektował:	mgr inż. Marcin Szewczyk upr. bud. nr LOD/2128/POOD/13 do projektowania bez ograniczeń w specjalności drogowej upr. bud nr LOD/2688/OWOD/15 do kierowania robotami budowlanymi bez ograniczeń w specjalności inżynierskiej drogowej	
Sprawdził:	mgr inż. Stanisław Choiński upr. bud. KBU1a-2126/164/65	
Data: czerwiec 2016		Skala: 1:25
Stadium P.B.		Nr rys. 6