




PRZESKÓJ KÓSTRUKCYJNY
(dla odcinka z całowitą wymianą podbudowy)
SKALA 1:50

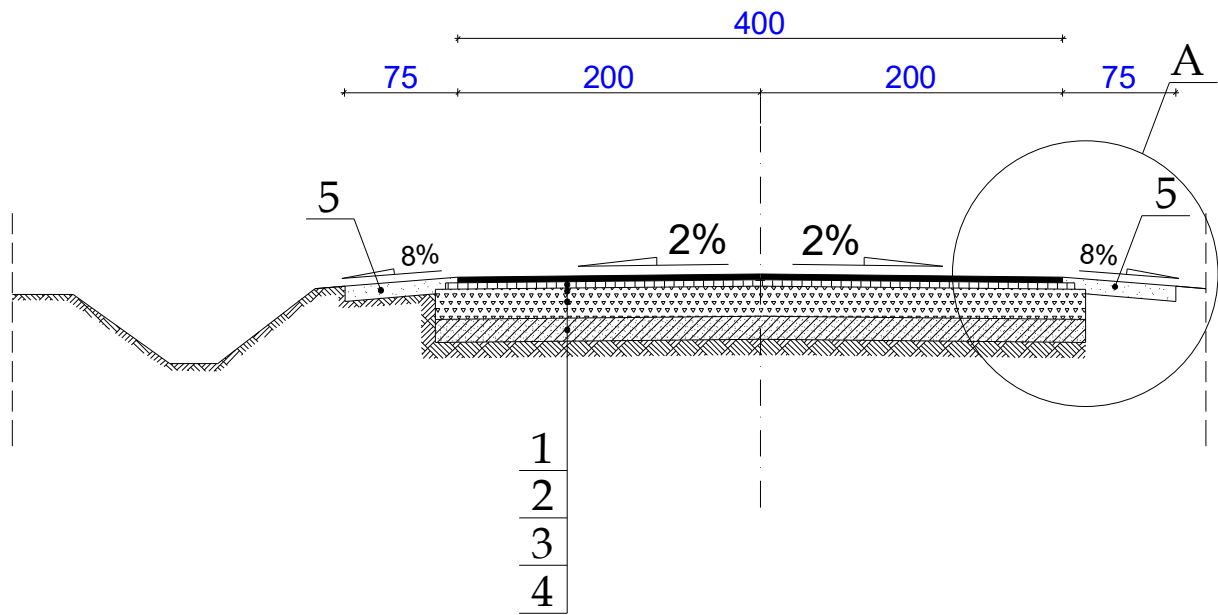

PRZESKÓJ KÓSTRUKCYJNY
(dla odcinków z poszerzeniem)
SKALA 1:50

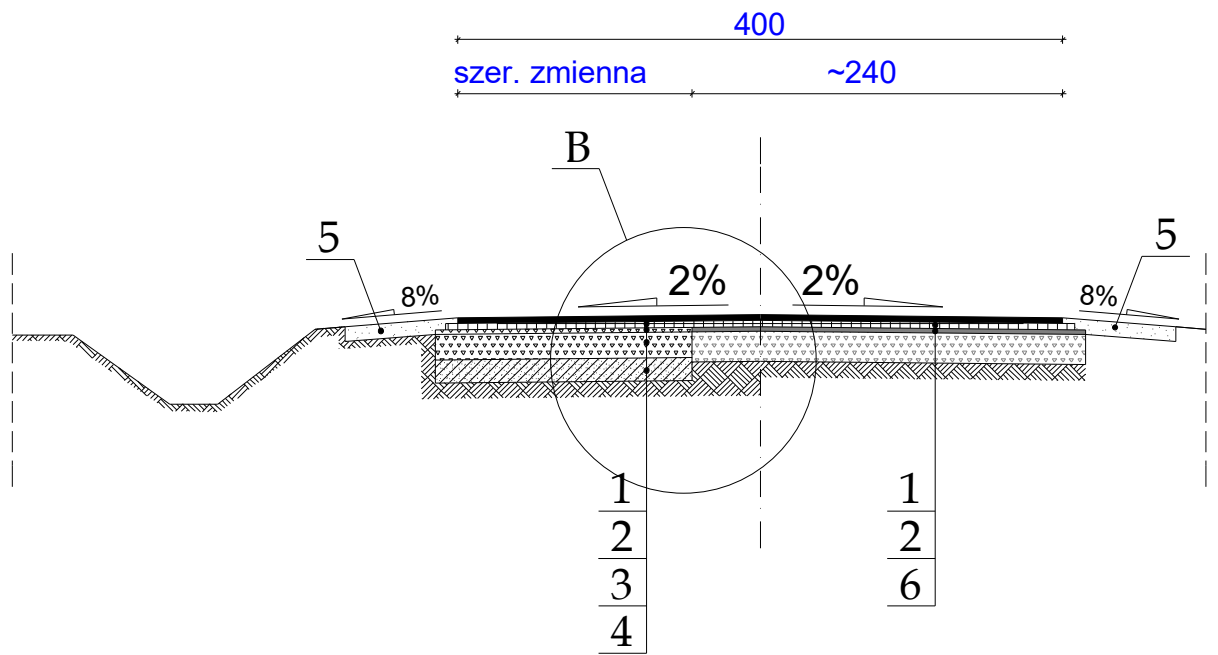


SZCZEGÓŁ A
SKALA 1:50

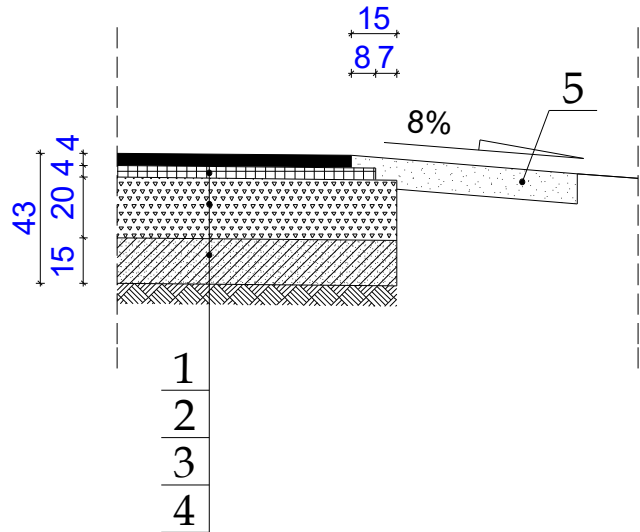

- 1 - nawierzchnia asfaltowa 0/11mm dla KR2 gr. 4cm warstwa ścierna gr. 4cm,
2- nawierzchnia asfaltowa 0/11mm dla KR 2 gr. 4cm warstwa wiążąca gr. 4cm,
3- podbudowa z kruszywa łamanego stabilizowanego mechanicznie 0/31,5mm gr. 25cm,
4 - warstwa odcinająca z kruszywa naturalnego (piasku średniego) gr. 15cm,
5 - pobocze gruntowe gr. 15cm,
6- istniejąca nawierzchnia

SZCZEGÓŁ B
SKALA 1:50

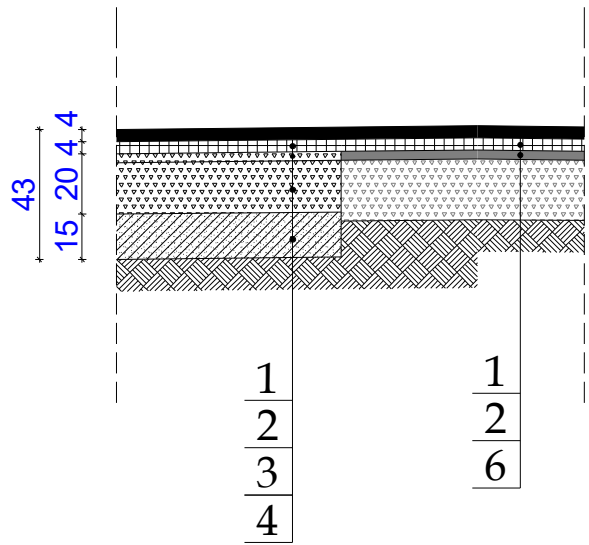

NAZWA OBIEKTU: PRZEBUDOWA DROGI WEWNĘTRZNEJ		
ADRES OBIEKTU: NOWY WYLEZIN 96-111 KOWIESY		
Imię i nazwisko :	Nr i specjalność uprawnień	Podpis
Projektował: mgr inż. Marcin Szewczyk LOD/2126/POOD/13 do projektowania w specjalności drogowej		
INWESTOR: Gmina Kowiesy Kowiesy 85 96-111 Kowiesy		
TYTUŁ RYSUNKU : PRZESKÓJE KÓSTRUKCYJNE		
Data SIERPIEŃ 2017	Skala 1: 50/25	Nr rys. 03