
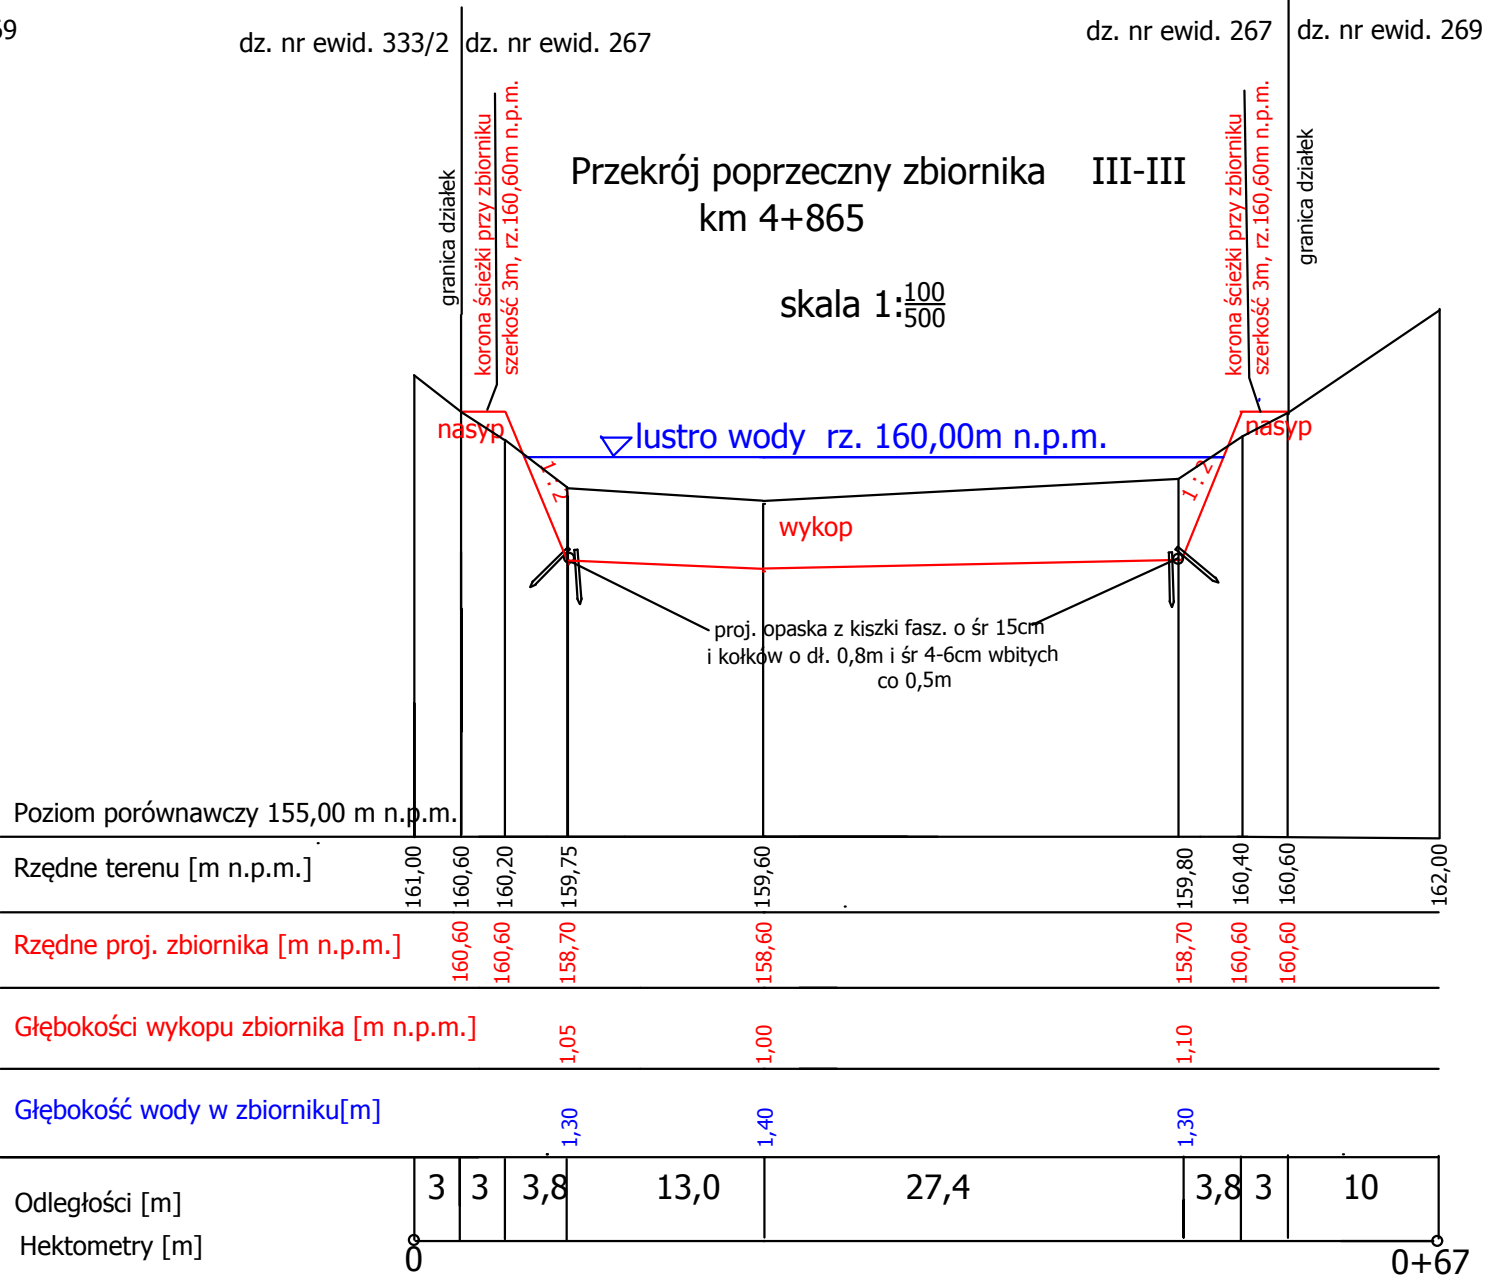


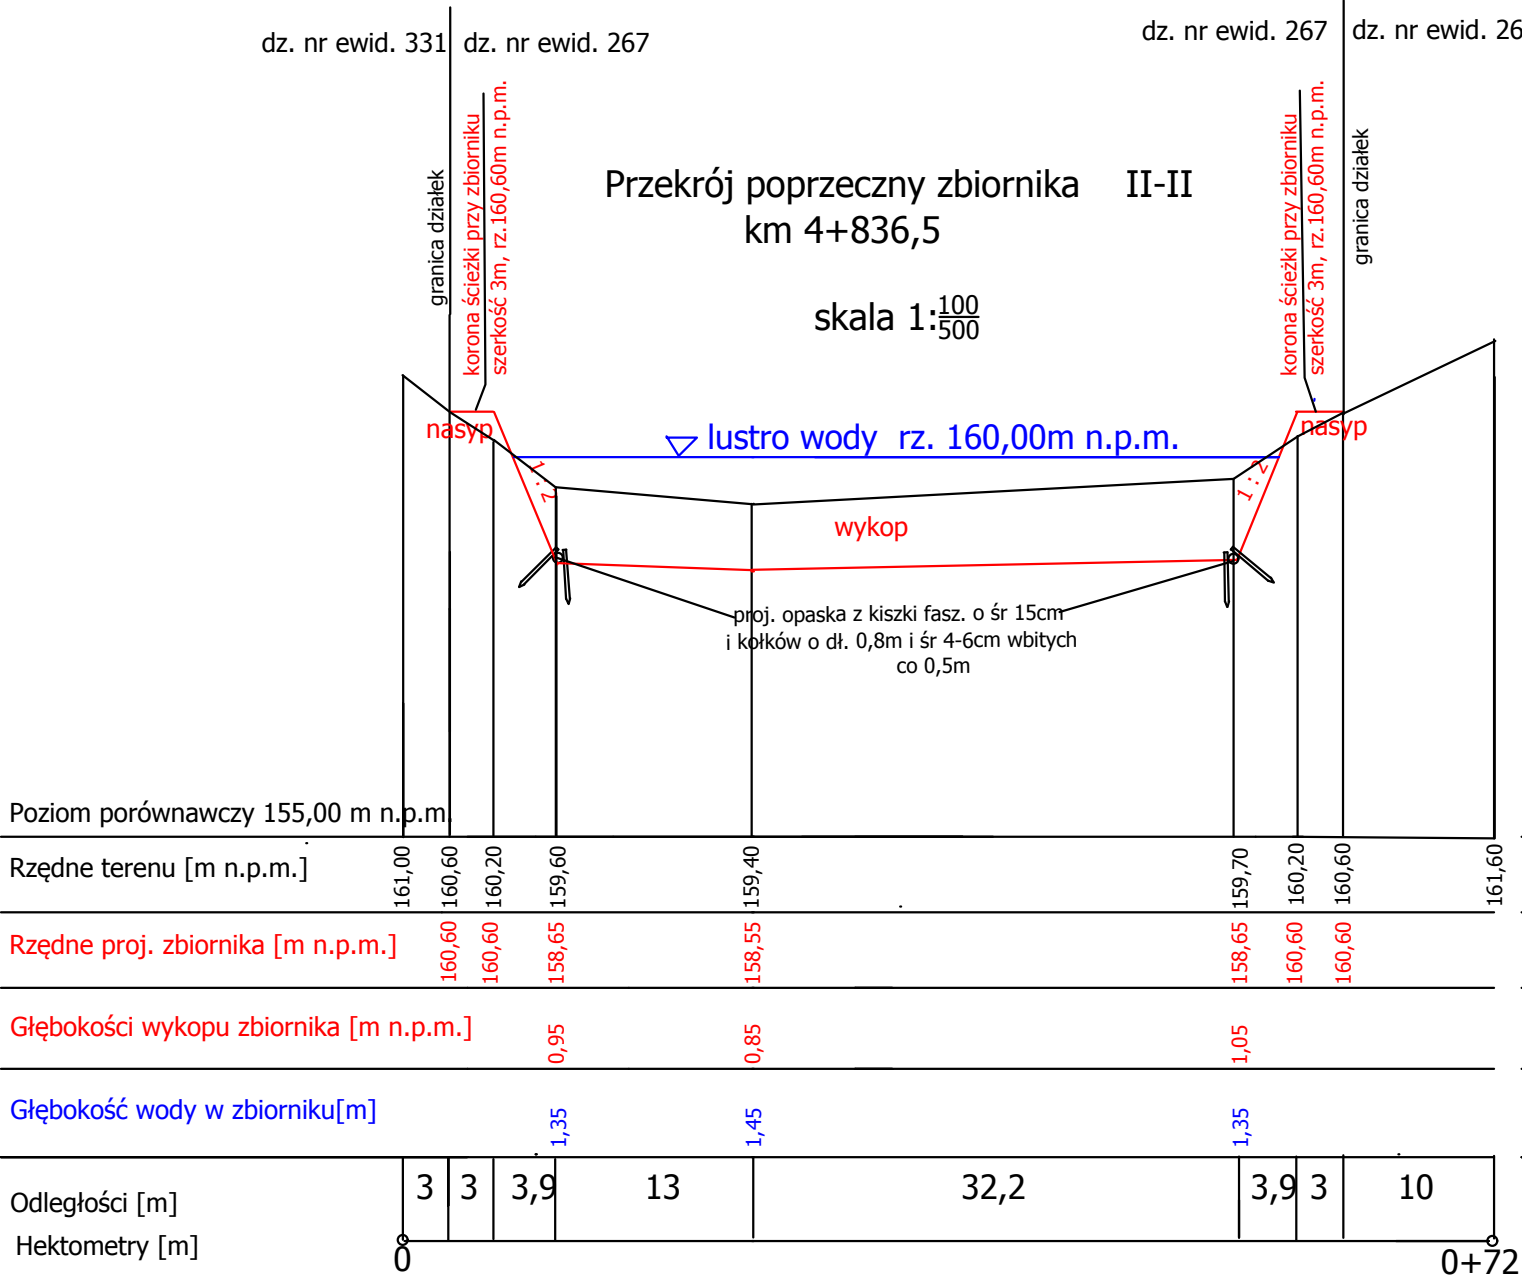

Przebudowa zbiornika małej retencji w miejscowości Wola Pękoszewska, gmina Kowiesy			
Inwestor	Gmina Kowiesy Kowiesy 85 96-111 Kowiesy	Data	08.2017
Lokalizacja	dz. nr . 267, miejsc.Wola Pękoszewska, gm. Kowiesy, pow. skierniewicki	Numer rysunku	3a
Tytuł rysunku	Przekroje poprzeczne zbiornika	Skala	1:100/500
sporządził	Andrzej Rodzik		
sprawdził			