




PRZEKROJ PODŁUŻNY PRZEPUSTÓW NR 4;5;7;8;9;10;11;12;13;14;15;16;17;18;20;21;24
skala 1:50

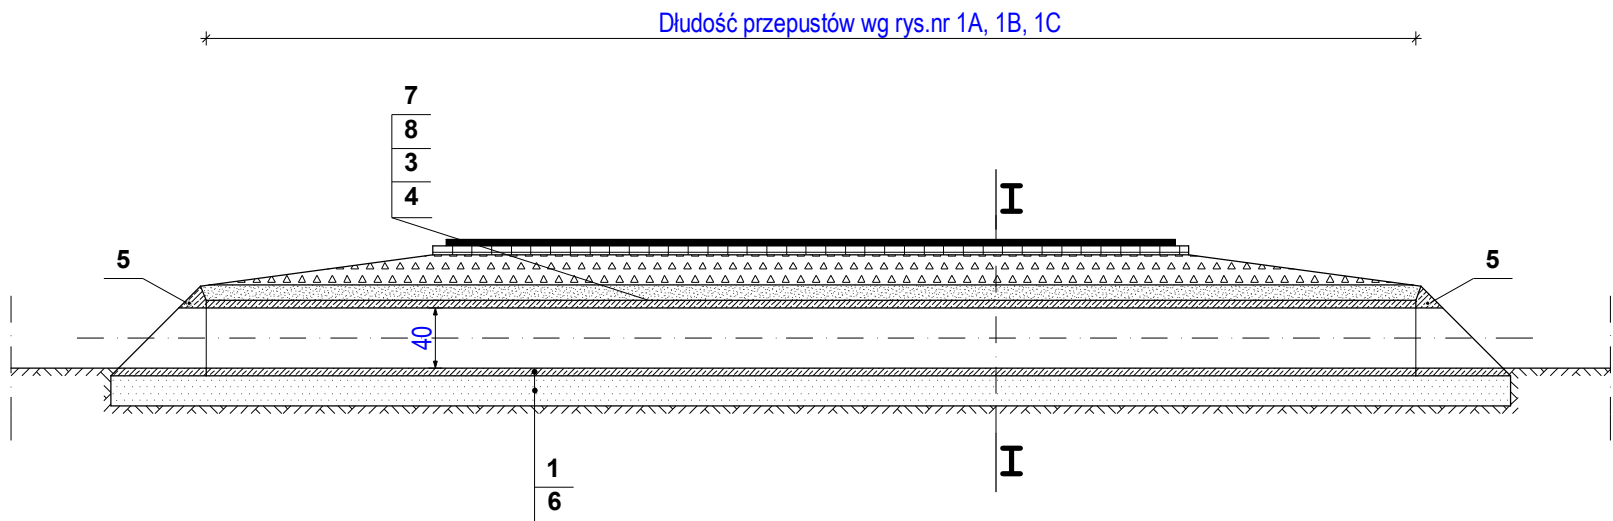


PRZEKROJ PODŁUŻNY PRZEPUSTÓW NR 2;3;6;19;22;23;25
skala 1:50

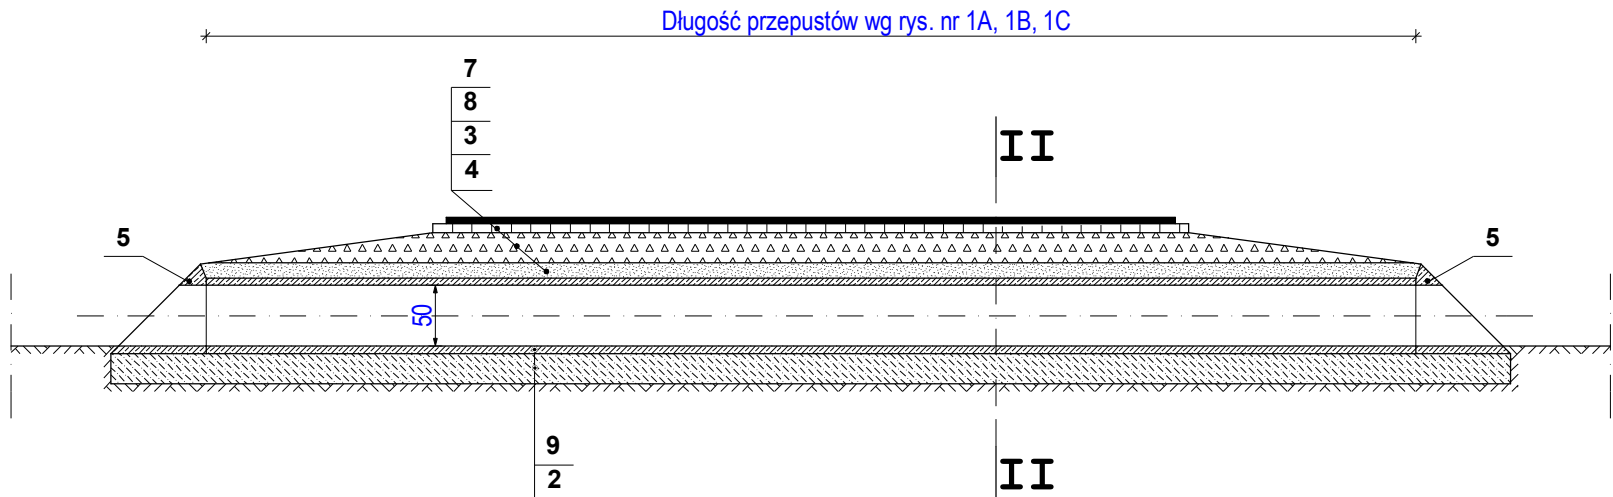


PRZĘKRÓJ I-I
skala 1:25

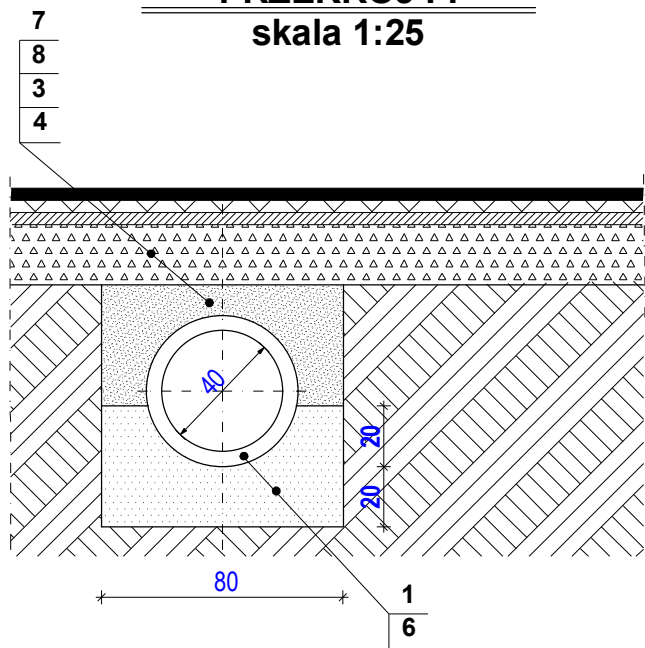

PRZĘKRÓJ II-II
skala 1:25

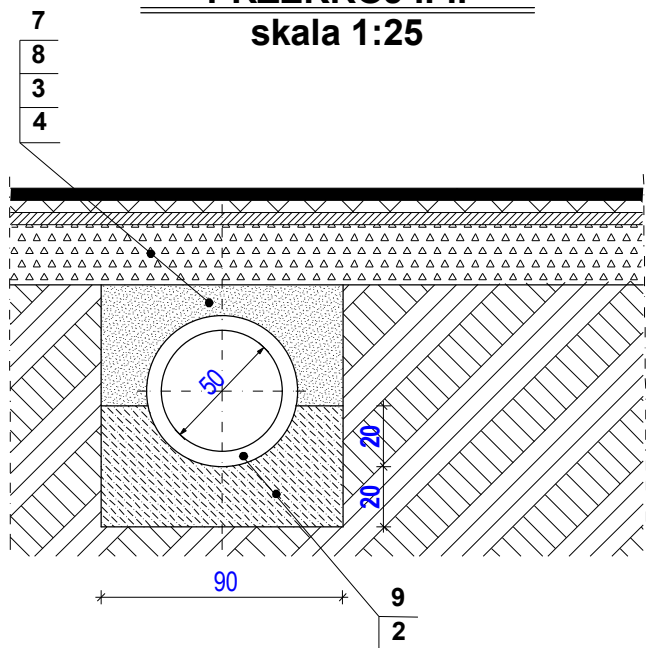

Kołnierzowe zakończenie przepustu
skala 1:20

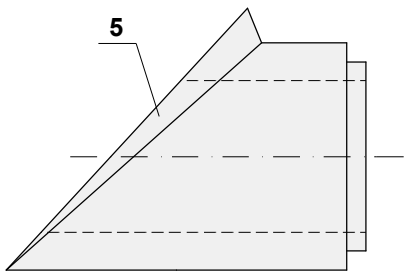

OZNACZENIA:

1. Rura betonowa zbrojona $\varnothing$ 40m,
2. Ława z gruntu stabilizowanego cementem o $R_m = 5,0\text{MPa}$ gr. 20cm,
3. Podbudowa z tłucznia kamiennego 31/5/63mm gr. 20cm klinowana klincem 4-20mm,
4. Zasyпка z piasku,
5. Betonowe kołnierzowe skośne zakończenia przepustów,
6. Ława ze żwiru gr. 20cm
7. Nawierzchnia asfaltobetonowa 0/12,8mm dla KR2 gr.4cm - warstwa ścieralna,
8. Nawierzchnia asfaltobetonowa 0/16mm dla KR2 gr. 6cm- warstwa wiążąca,
9. Rura betonowa zbrojona $\varnothing$ 50m.

NAZWA OPRACOWANIA:

**PROJEKT ARCHITEKTONICZNO- BUDOWLANÝ
(WYKONAWCZY - BRANŻA DROGOWA)**

NAZWA OBIEKTU:

**BUDOWA DROGI GMINNEJ NR 115152E WĘDROGÓW
- WOLA PĘKOSZEWSKA, ŁĄCZĄCEJ DROGĘ KRAJOWĄ NR 70
Z DROGĄ POWIATOWĄ NR 1330E, PRZEBUDOWA
KOLIDUJĄCEJ SIECI KABLOWEJ TELEKOMUNIKACYJNEJ**

ADRES OBIEKTU:

WOLA PĘKOSZEWSKA- WĘDROGÓW GM. KOWIESY

Imię i nazwisko : Specjalność i nr uprawnień Podpis i data

Projektował: mgr inż. Stanisław Choiński nr upr. KBU 1a-2126/164/65
w specjalności proj. i bud. dróg oraz mostów drogowych

Sprawdził: mgr inż. Andrzej Dąbrowski
nr upr. 275/66 w specjalności proj. i bud. dróg

Opracował: mgr inż. Andrzej Pasik

INWESTOR :
Gmina Kowiesy
Kowiesy 85, 96-111 Kowiesy

TYTUŁ RYSUNKU :
**KONSTRUKCJA PRZEPUSTÓW
POD ZJAZDAMI I POD WŁĄCZENIAMI
W DROGI BOCZNE**

Data: SIERPIEŃ 2009 Skala: 1:25/50 Nr rys. 07