



Zastawka betonowa typu B-2 lokalizacja: ciek Dopływ z Zawad km 4+800

Zastawka betonowa typu B-2 przekrój poprzeczny A-A

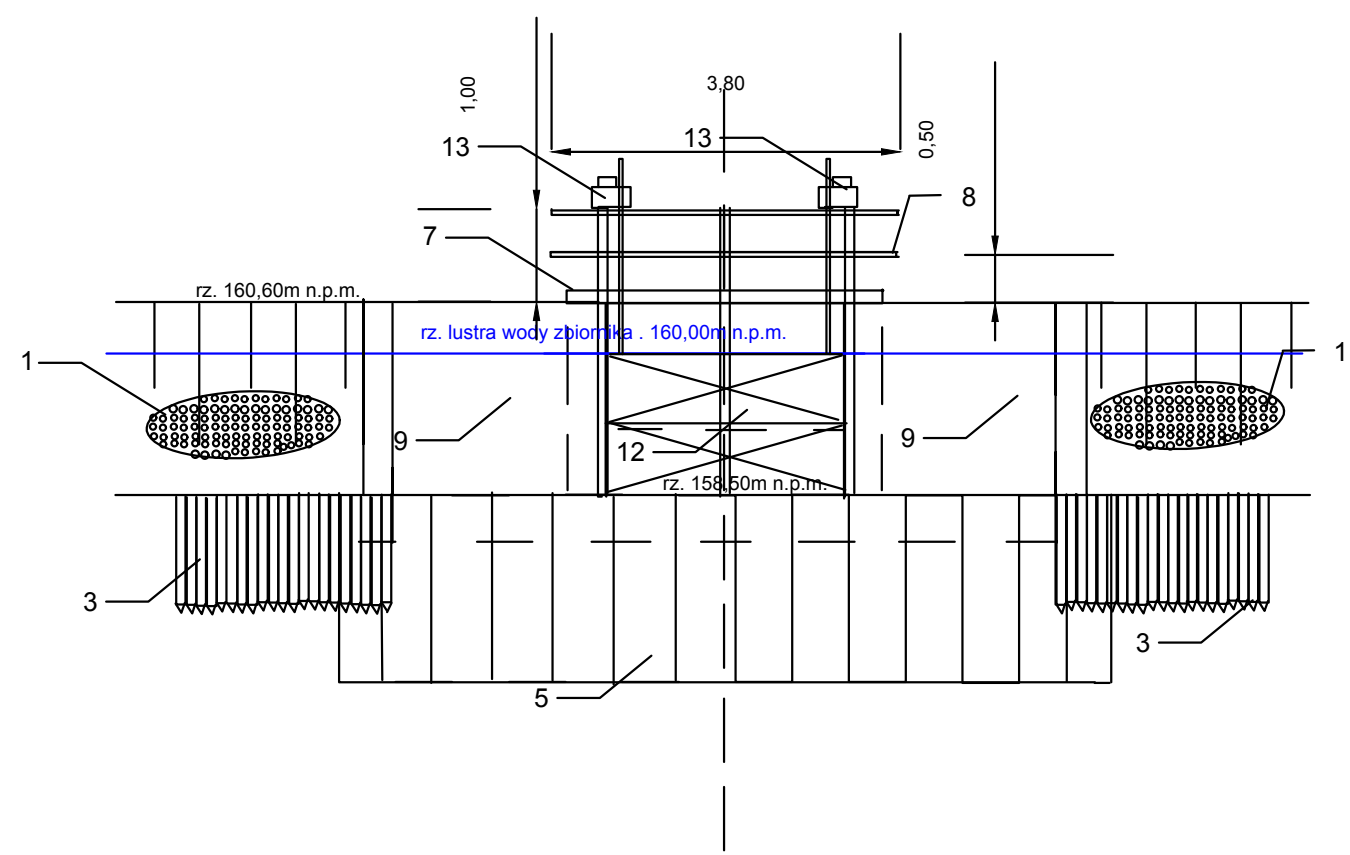

zastawka betonowa typu B-2 przekrój podłużny

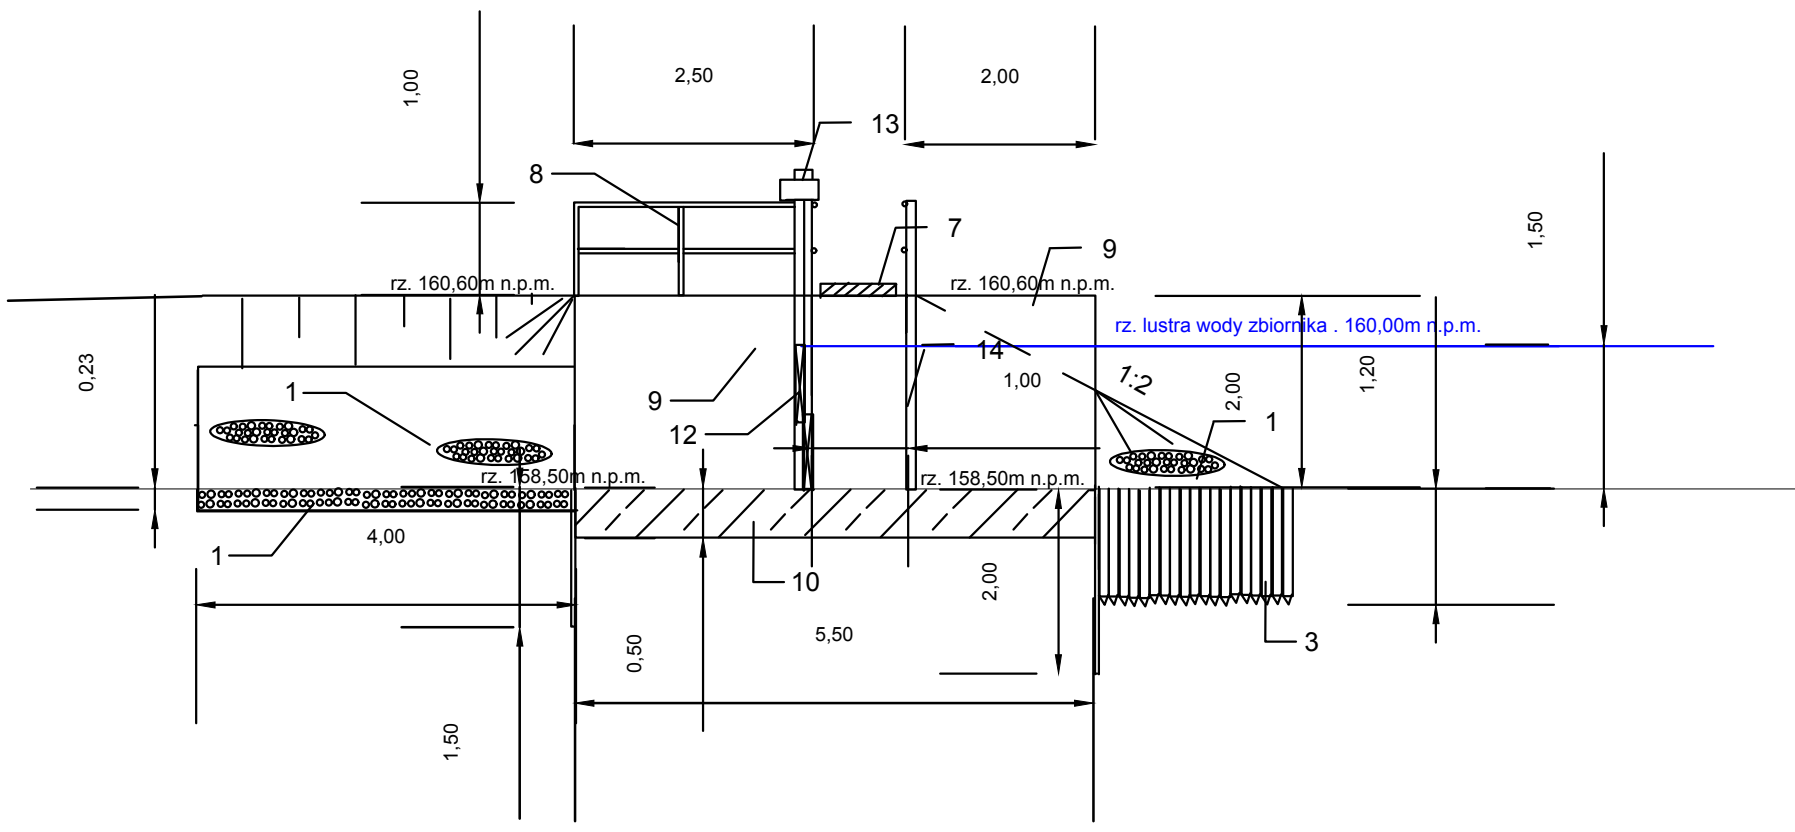

- Oznaczenia:
- 1. materac gabionowy grubości 23cm
 - 2. folia z PVC gr. 2mm
 - 3. palisada z kołków o śr 7-9cm dł. 1,2m
 - 4. geowłóknina
 - 5. ścianka szczelna z grodzic metalowych H=2,00m i długości 8m
 - 6. ścianka szczelna z grodzic metalowych H=1,5m i długości 6,5m
 - 7. kładka żelbetowa gr 15cm i długości 3,30m
 - 8. barierka metalowa z rur śr 5cm
 - 9.korpus żelbetowy zastawki gr 40cm i wys. 2,10m
 - 10.fundament zastawki gr. 50cm
 - 11. skrzydełka zastawki gr. 40cm i wys. 2,10m
 - 12.zamknięcie zasuwowe typu ZZD światło 2,5m i h=1,5m
 - 13.mechanizm wyciągowy zasuw
 - 14. zamknięcie awaryjne

Przebudowa zbiornika małej retencji w miejscowości Wola Pękoszewska , gmina Kowiesy			
Inwestor	Gmina Kowiesy, Kowiesy 85 96-111 Kowiesy	data	08.2017
lokalizacja	dz. nr ew.267,obręb Wola Pękoszewska, gmina Kowiesy, pow. skierniewicki	nr. rys	7
tytuł rysunku	Przekroje zastawki typu B-2	skala	1 : 80
sporządził	Andrzej Rodzik	podpis	
sprawił		podpis	