


PRZEKRÓJ A-A
skala 1:50

3 TORY SZEROKOŚCI 101 cm

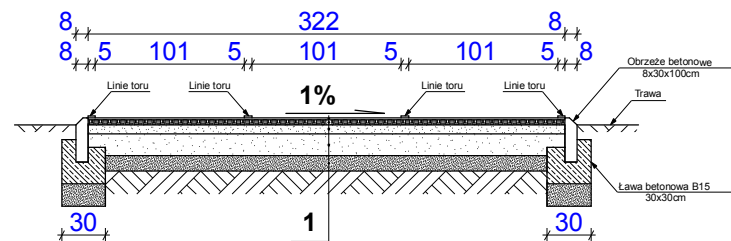


OZNACZENIA:

1. Nawierzchnia poliuretanowa przepuszczalna 13mm
2. Elastyczna przepuszczalna warstwa podkładowa 35mm
3. Kruszywo łamane 0-31,5mm gr. 60mm
4. Kruszywo łamane 31,5-63mm gr. 150mm
5. Piasek 100mm
6. Grunt rodzimy z wyprofilowanymi spadkami

PRZEKRÓJ B-B
skala 1:50


ZESKOCZNIA DO SKOKU W DAL

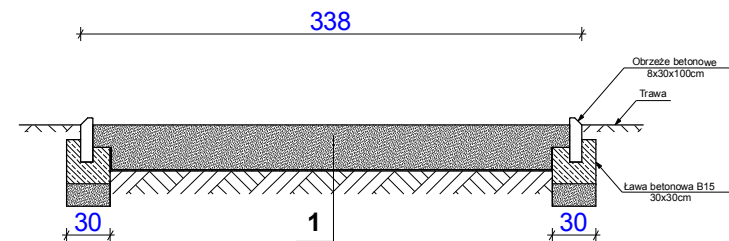

OZNACZENIA:

1. Piasek 300mm
2. Geowłóknina 150g/m²
3. Grunt rodzimy z wyprofilowanymi spadkami

PRZEKRÓJ C-C
skala 1:50

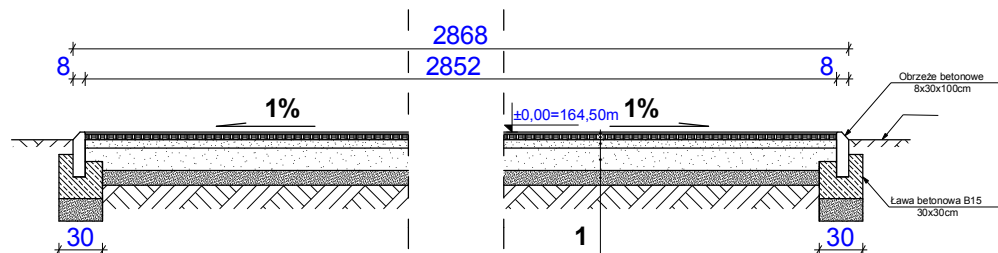

OZNACZENIA:

1. Nawierzchnia poliuretanowa przepuszczalna 13mm
2. Elastyczna przepuszczalna warstwa podkładowa 35mm
3. Kruszywo łamane 0-31,5mm gr. 60mm
4. Kruszywo łamane 31,5-63mm gr. 150mm
5. Piasek 100mm
6. Grunt rodzimy z wyprofilowanymi spadkami

NAZWA OBIEKTU:			BOISKO WIELOFUNKCYJNE		
ADRES OBIEKTU:			Kowiesy, dz. nr 111/4,112/15 96 - 111 Kowiesy		
					
Imię i nazwisko :		Nr i specjalność uprawnień		Podpis	
Projektował:		mgr inż. Michał Krawczyk nr uprawnień LOD/0984/PWOK/08 w specjalności konstrukcyjno - budowlanej			
INWESTOR : Gmina Kowiesy Kowiesy 85, 96-111 Kowiesy					
TYTUŁ RYSUNKU : PRZEKRÓJ A-A,B-B, C-C					
Data	Skala	Nr rys.			
Wrzesień 2016	1: 50	05			