


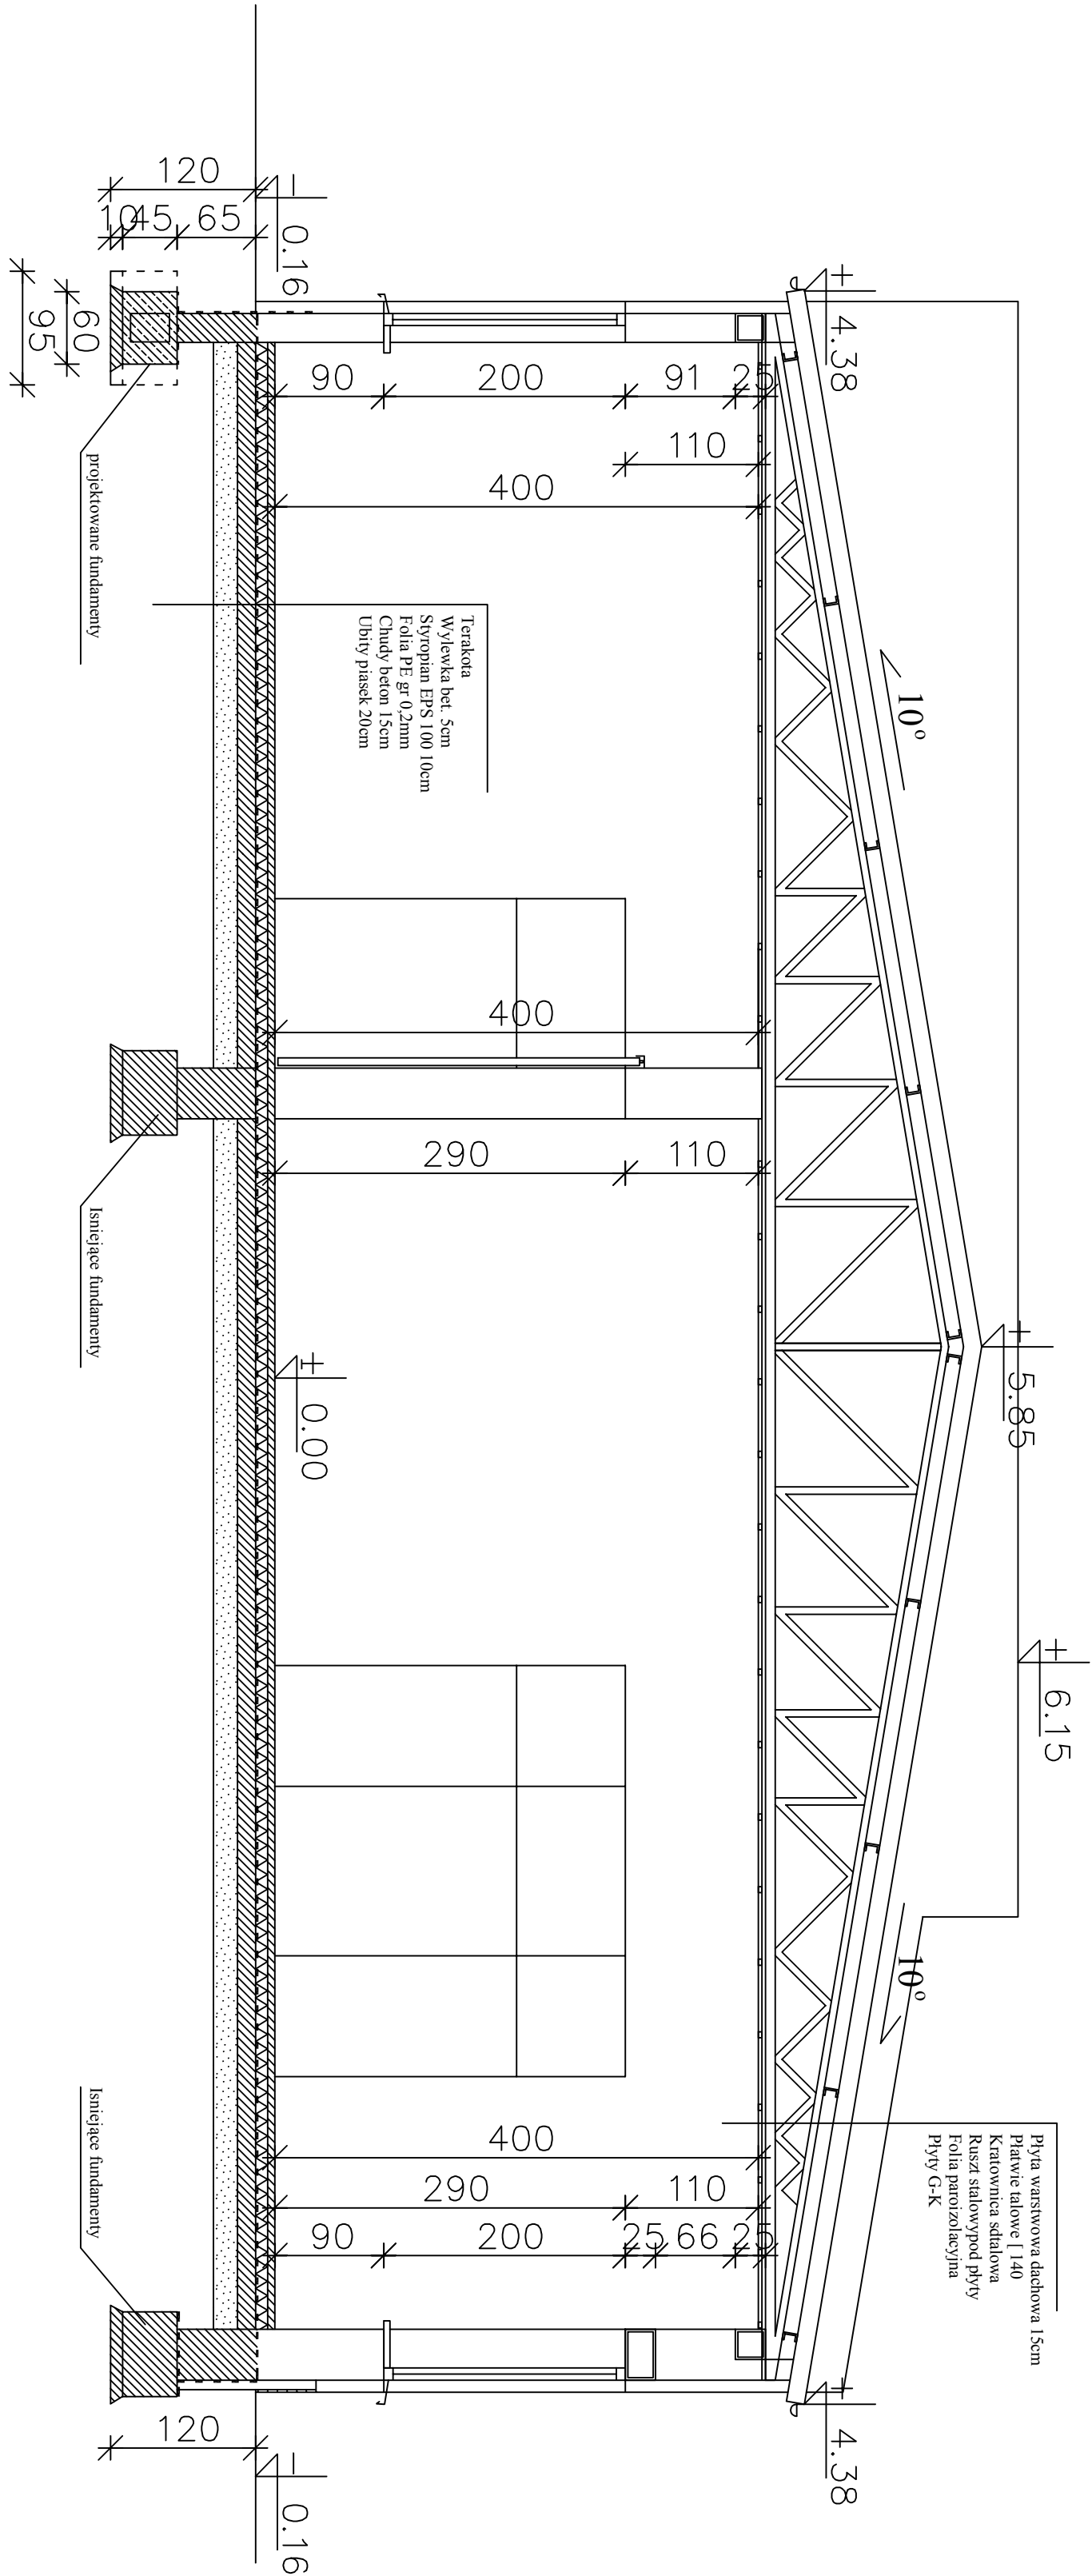

ZESPÓŁ USŁUG PROJEKTOWYCH	
96-100 Skiermiewice ul. Jagiellońska 67/68, tel 833-28-83, 833-46-97	
Nazwa i adres obiektu	Przebudowa i rozbudowa budynku OSP w Jernzalu na potrzeby społeczno-kulturalne wsi
Tytuł rys.	Przekrój A-A
Główny Projektant	inż. Wojciech Hamszkiewicz
Asystent gł. projektanta	mgr inż. arch. Maciej Skorupski
Nr. rys. 5	Data i podpis Skala 1:50