




PRZEKRÓJ PRZEZ PRZEPUST POD JEZDNIĄ
skala 1:25

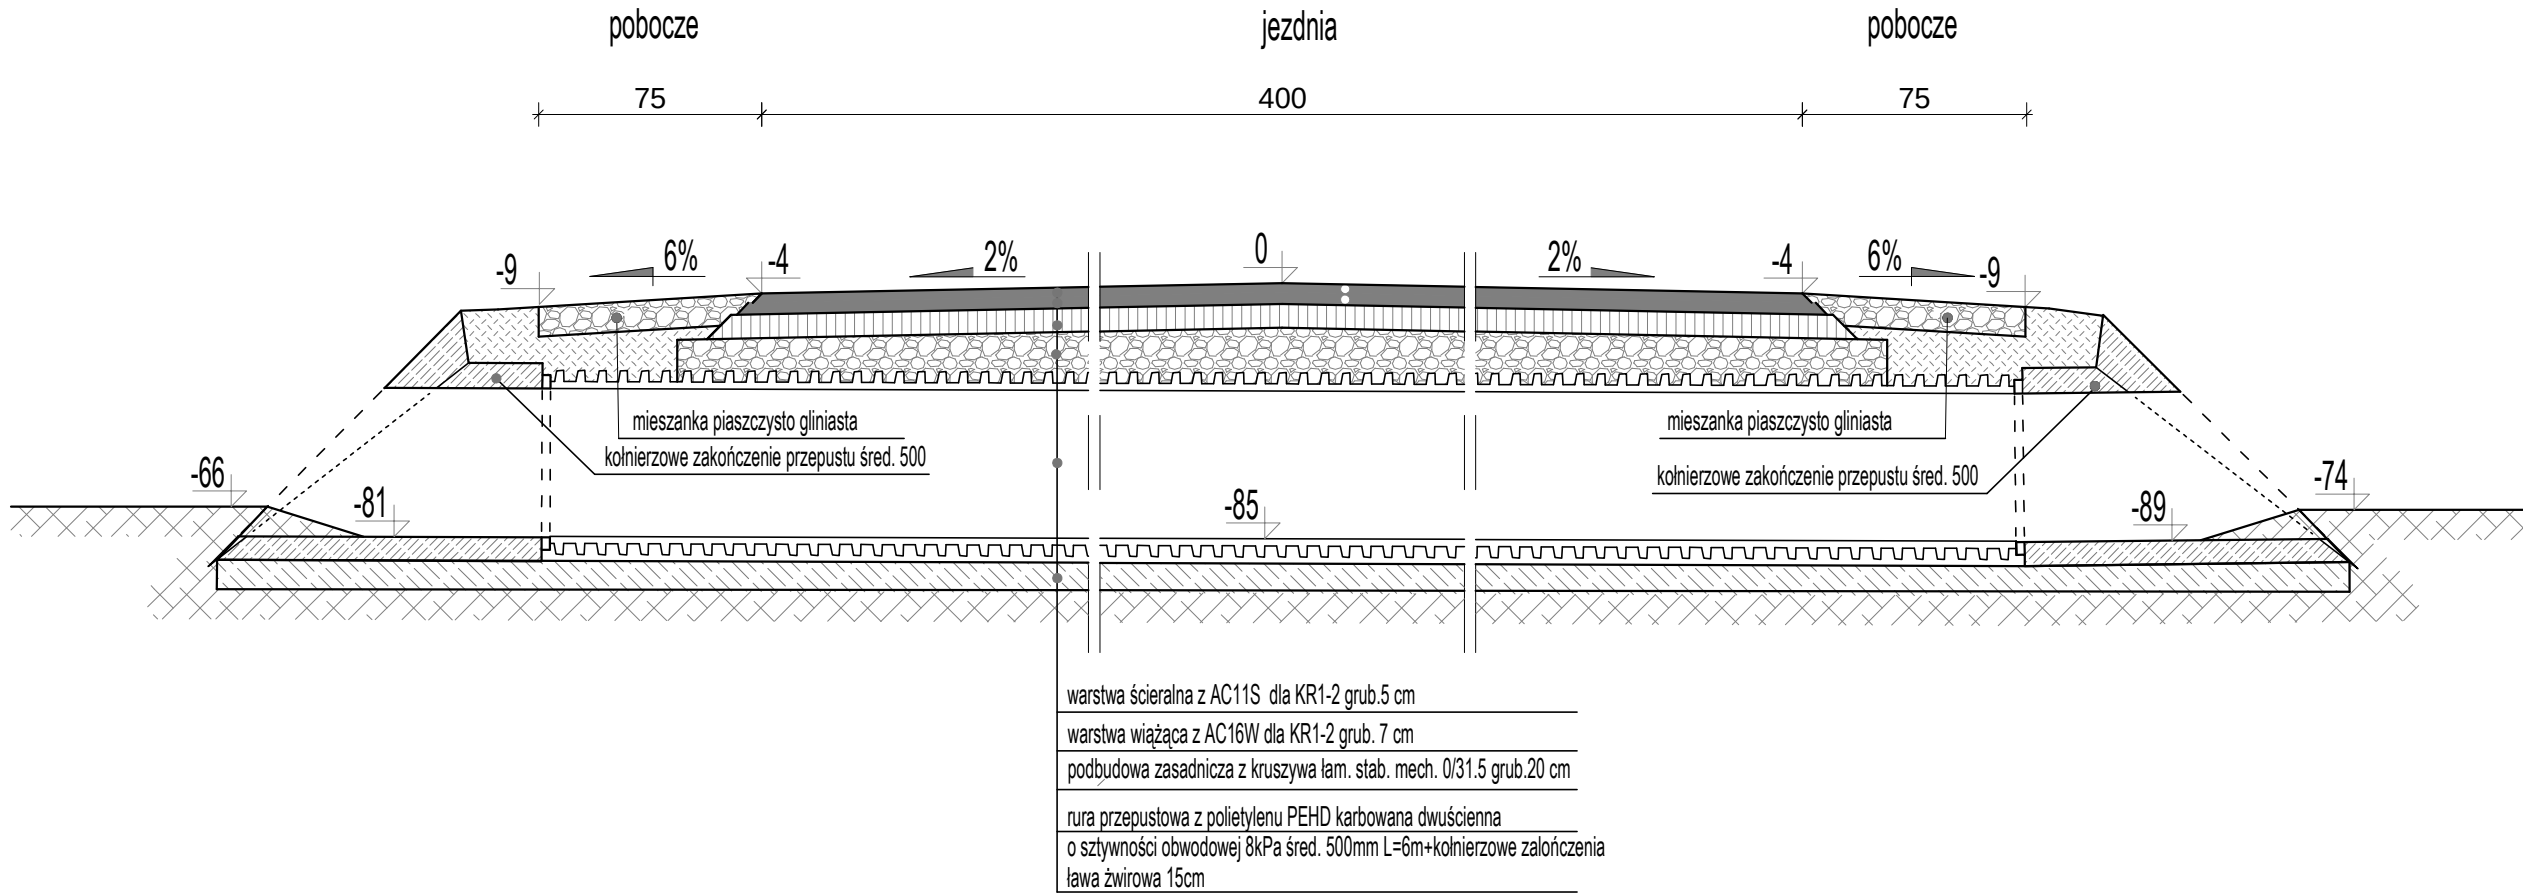


Kołnierzowe zakończenie przepustu
przekrój podłużny

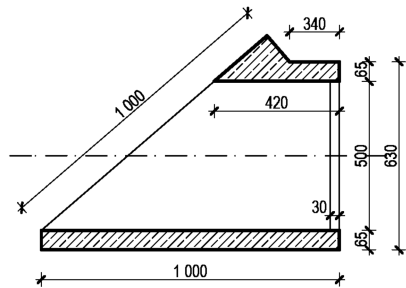


Kołnierzowe zakończenie przepustu
widok z góry

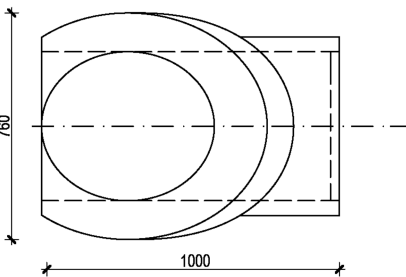

Złączka do łączenia rur PEHD

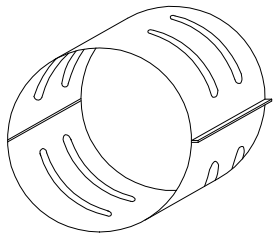

Przepust rurowy
posadowienie

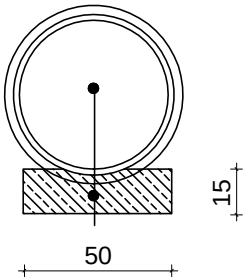

rura przepustowa z polietylenu PEHD karbowana dwuścienna
o sztywności obwodowej 8kPa śred. 500mm
ława żwirowa grub. 15cm

Nazwa opracowania:

PROJEKT BUDOWLANY



Marcin Szewczyk
ul. Iwaszkiewicza 4/2
96-100 Skierniewice

Inwestor:

Gmina Kowiesy
Kowiesy 85 96-111 Kowiesy



Nazwa obiektu:

Rozbudowa drogi gminnej Nr 115153E Lisna – Palinek - Chrzczonowice

Adres inwestycji:

gm. Kowiesy pow. skierniewicki woj. łódzkie

Tytuł rysunku:

Przepust

Funkcja	Imię i nazwisko	Podpis
BRANŻA DROGOWA		
Projektował:	mgr inż. Marcin Szewczyk upr. bud. nr LOD/2128/POOD/13 do projektowania bez ograniczeń w specjalności drogowej upr. bud nr LOD/2688/OWOD/15 do kierowania robotami budowlanymi bez ograniczeń w specjalności inżynierii drogowej	
Sprawdził:	mgr inż. Stanisław Choiński upr. bud. KBU1a-2126/164/65	

Data:

czerwiec 2016

Skala:

1:25

Stadium

P.B.

Nr
rys.

7