



Przekrój konstrukcyjny skala 1:50

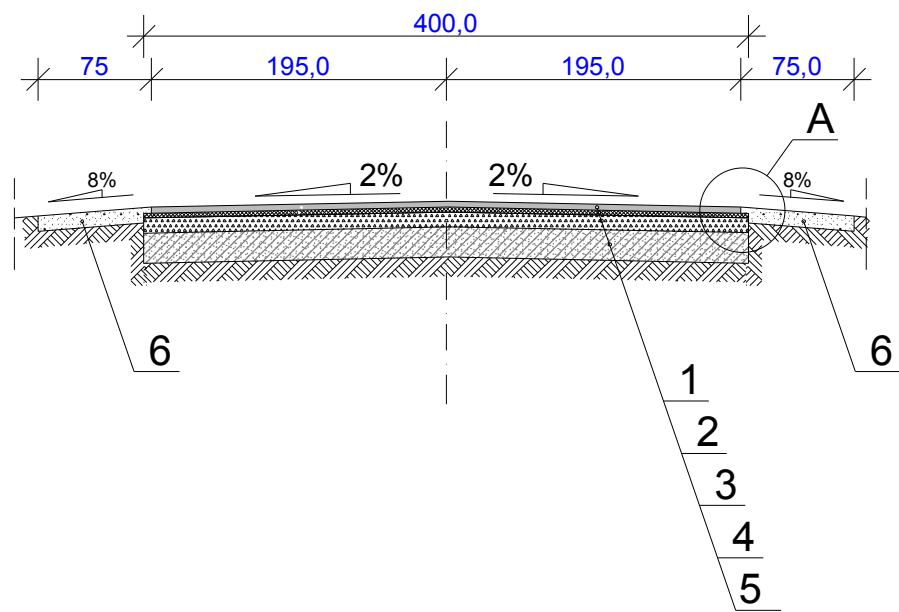

SZCZEGÓŁ A skala 1:25

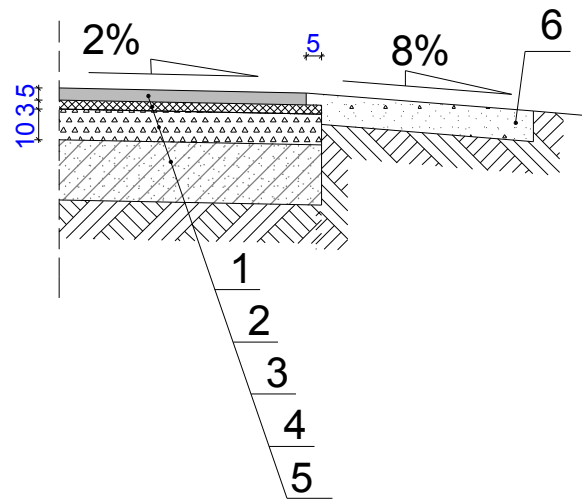


Uwaga! - projektowane spadki poprzeczne dotyczą tylko odcinków jezdni o zasadniczym przekroju.


**OZNACZENIA:**

- 1 - nawierzchnia asfaltowa 0/11 mm KR2 gr. 5 cm ścieralna
- 2 - nawierzchnia asfaltowa 0/16 mm KR2 gr. 3 cm wiążąca
- 3 - podbudowa z kruszywa łamanego stabilizowanego mechanicznie 0-31,5mm gr. 10cm
- 4 - istniejąca nawierzchnia asfaltowa
- 5 - istniejąca podbudowa z kruszywa
- 6 - pobocze z kruszywa łamanego 0/31,5 mm gr. 10 cm

Przekrój konstrukcyjny skala 1:50

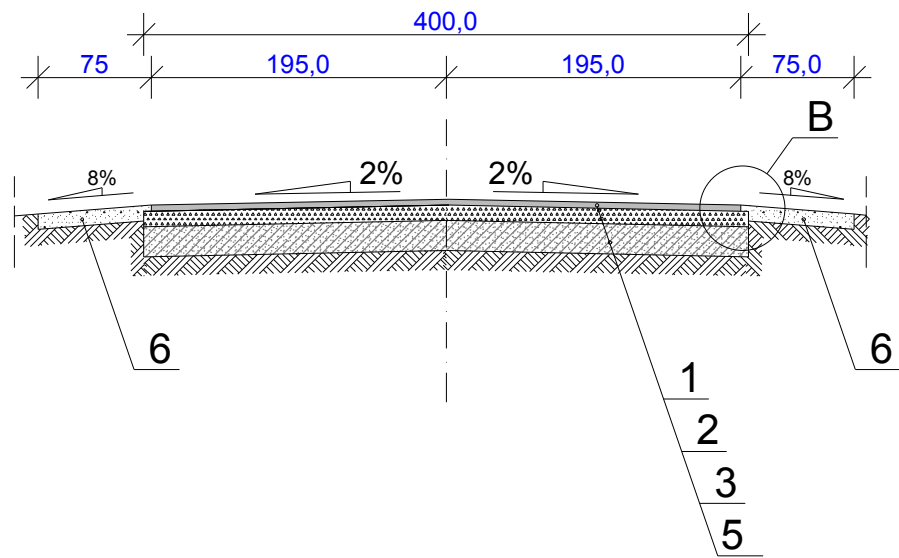

SZCZEGÓŁ B skala 1:25

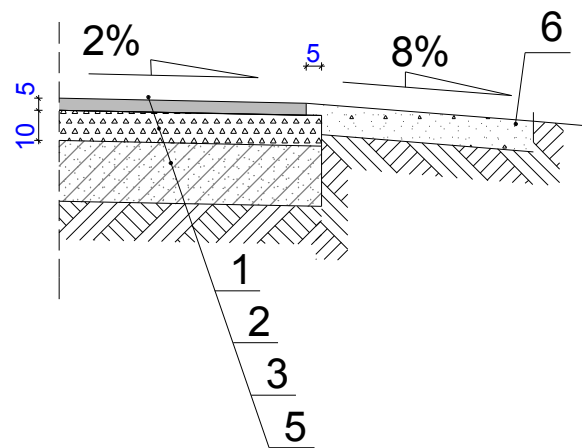

|   |                            |         |
|---|----------------------------|---------|
| NAZWA OBIEKTU:   |                            |         |
| PRZEBUDOWA DROGI GMINNEJ NR 115172E<br>I DROGI WEWNĘTRZNEJ                                                                    |                            |         |
| ADRES OBIEKTU:   |                            |         |
| WYMYSŁÓW- CHOJNATKA<br>96-111 KOWIESY                                                                                         |                            |         |
|                                          |                            |         |
| Imię i nazwisko :   | Nr i specjalność uprawnień | Podpis  |
| Projektował:   |                            |         |
| Projektował: mgr inż. Stanisław Choiński nr upr. KBU 1a-2126/164/65<br>w specjalności proj. i bud. dróg oraz mostów drogowych |                            |         |
| INWESTOR :   |                            |         |
| Gmina Kowiesy<br>Kowiesy 85 96-111 Kowiesy                                                                                    |                            |         |
| TYTUŁ RYSUNKU:   |                            |         |
| Przekroje konstrukcyjne drogi                                                                                                 |                            |         |
| Data   | Skala                      | Nr rys. |
| wrzesień 2016   | 1:50 / 1:25                | 4       |