



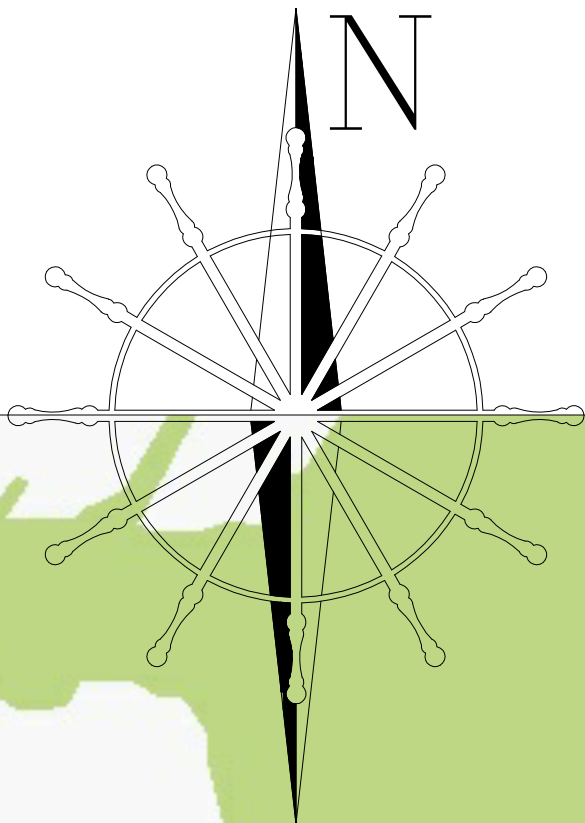

gm. Kowiesy

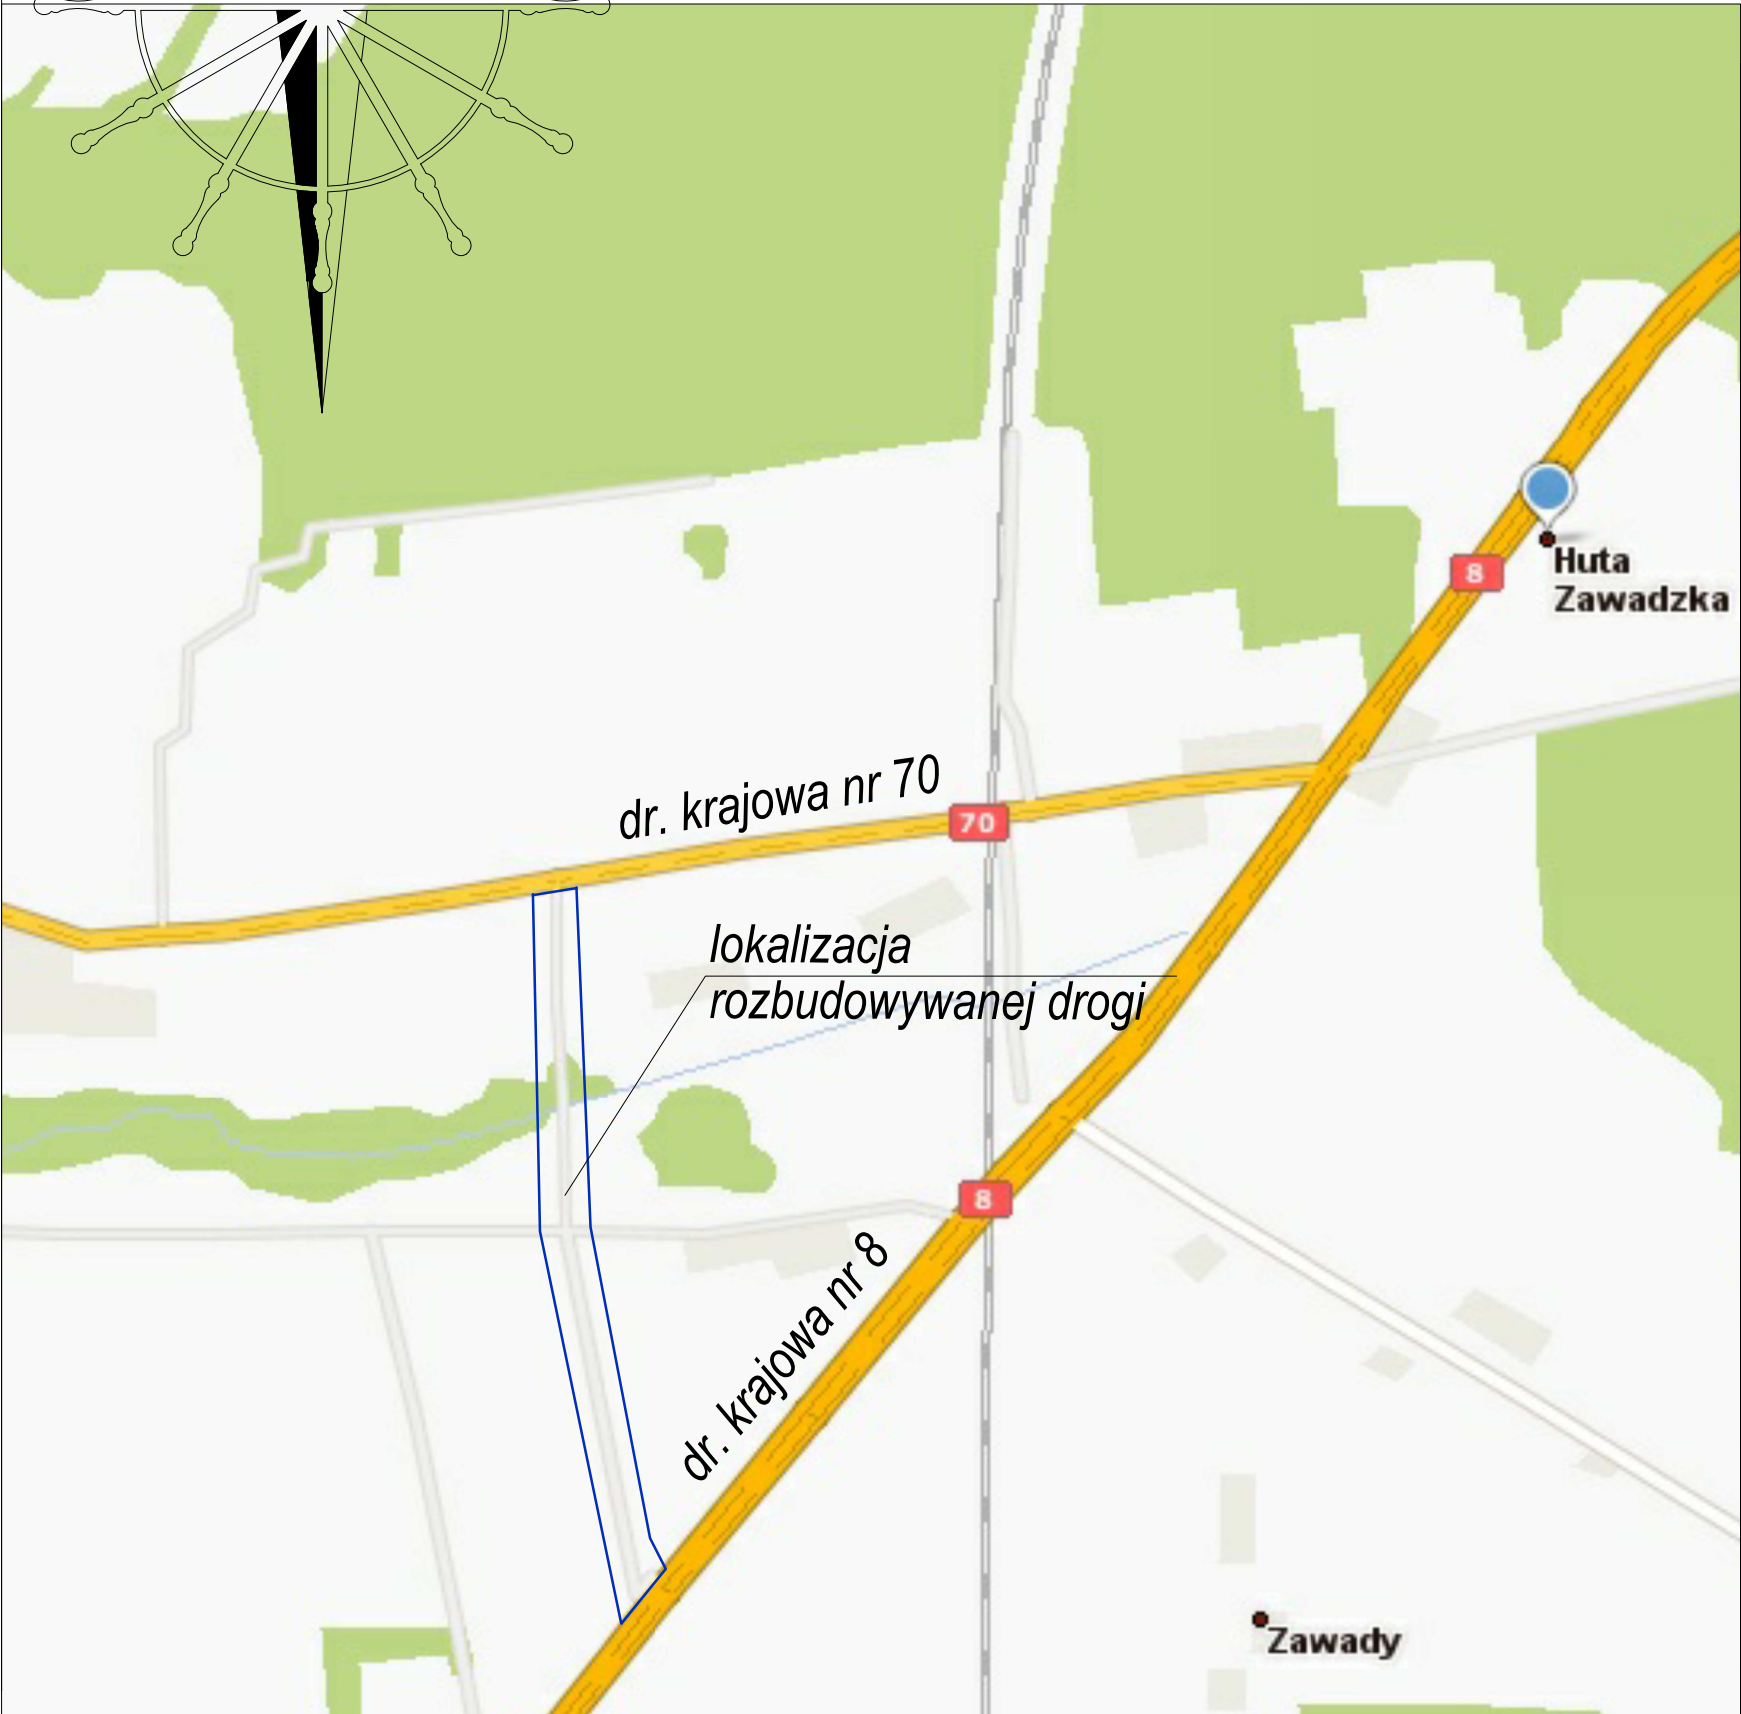

Nazwa opracowania:		PROJEKT BUDOWLANY	
		Marcin Szewczyk ul. Iwaszkiewicza 4/2 96-100 Skierniewice	Inwestor: Gmina Kowiesy Kowiesy 85 96-111 Kowiesy 
Nazwa obiektu:		Rozbudowa drogi lokalnej do parametrów drogi gminnej	
Adres inwestycji:		m. Zawady gm. Kowiesy woj. łódzkie	
Tytuł rysunku:		Orientacja	
Funkcja	Imię i nazwisko	Podpis	
BRANŻA ELEKTRYCZNA			
Projektował:	Adam Przybyszewski nr upr. 22/93 Skierniewice		
Sprawdził:	inż. Antoni Szczypiński nr upr. 622/75 Łw		
BRANŻA TELEKOMUNIKACYJNA			
Projektował:	Cezary Majcher nr upr. 0555/97/U		
BRANŻA SANITARNA			
Projektował:	mgr inż. Krzysztof Broniarek nr upr. 22/98 Sk-ce		
Sprawdził:	mgr inż. Sławomir Łuczywek nr upr. LOD/0921/PWOS/08		
BRANŻA DROGOWA			Stadium
Projektował:	mgr inż. Stanisław Choiński nr upr. KBU1a-2126/164/65 w zakresie proj. i bud. drog i mostów		P.Z.T.
Opracował:	mgr inż. Marcin Szewczyk		
Sprawdził:	mgr inż. Andrzej Dąbrowski nr upr. 275/66		Nr rys.
Data:		kwiecień 2012	Skala: 1:10000
			1