
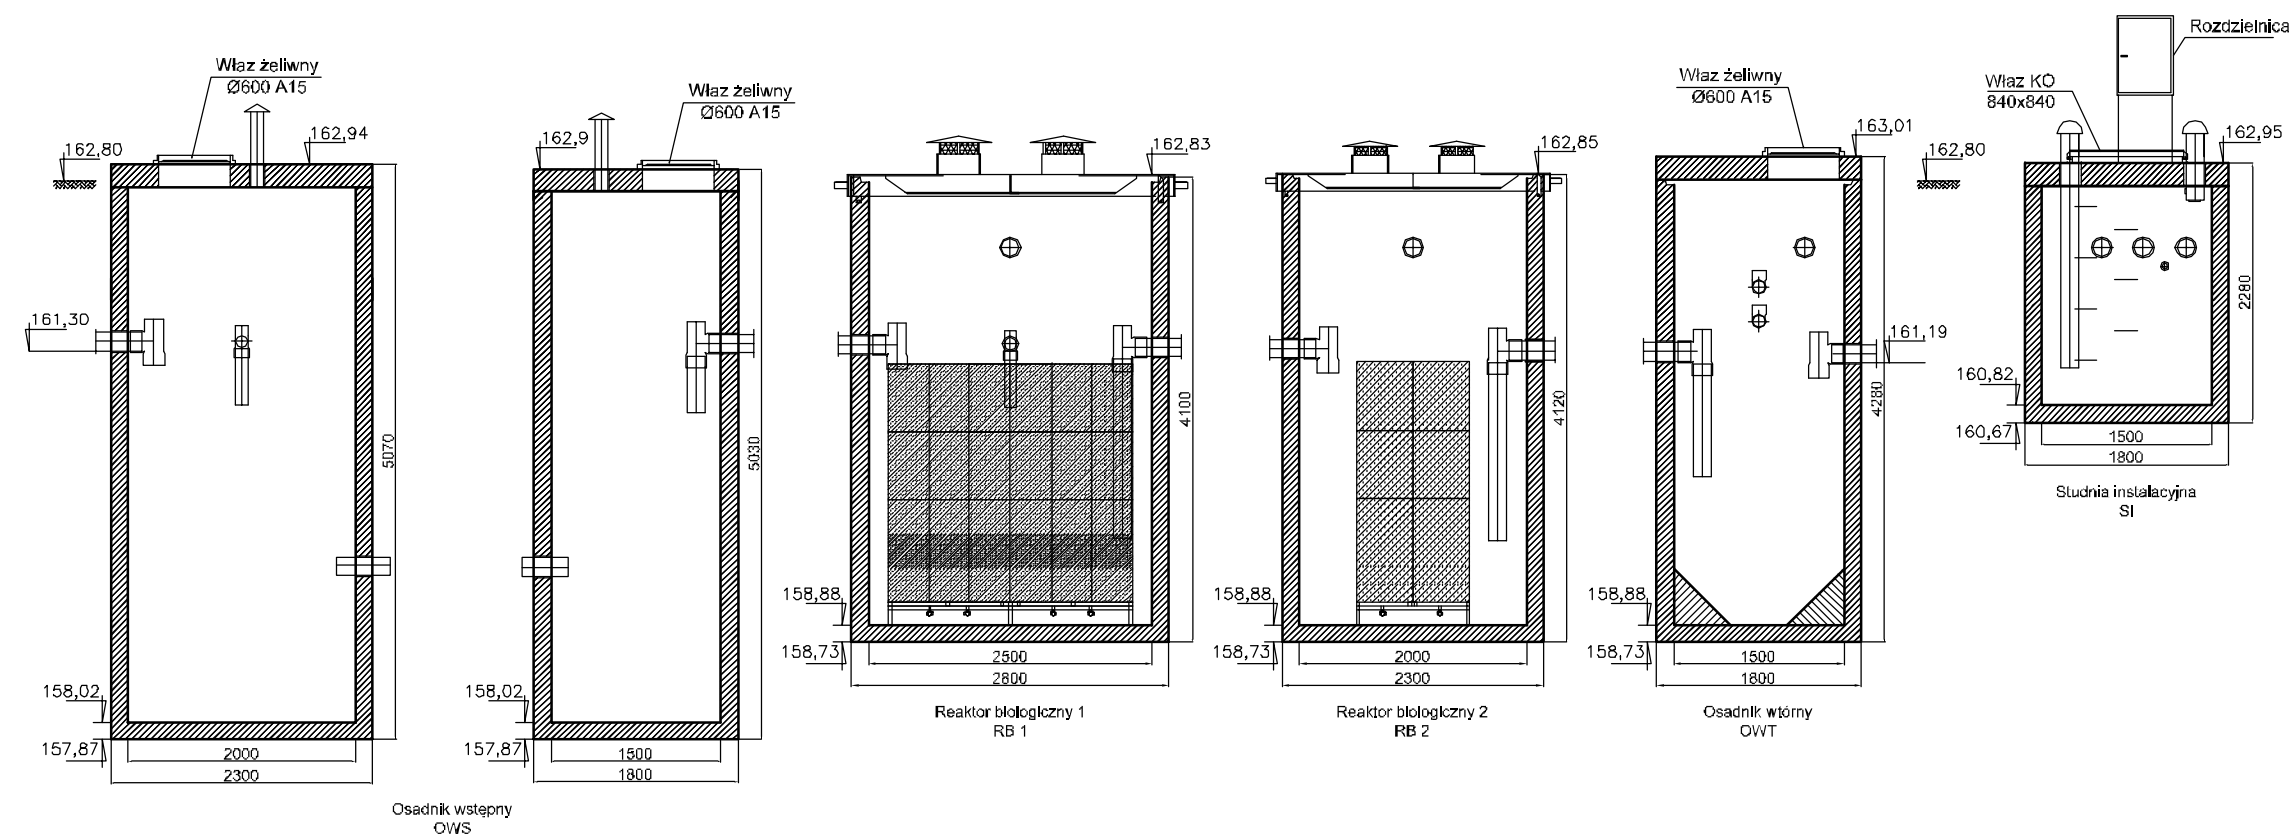


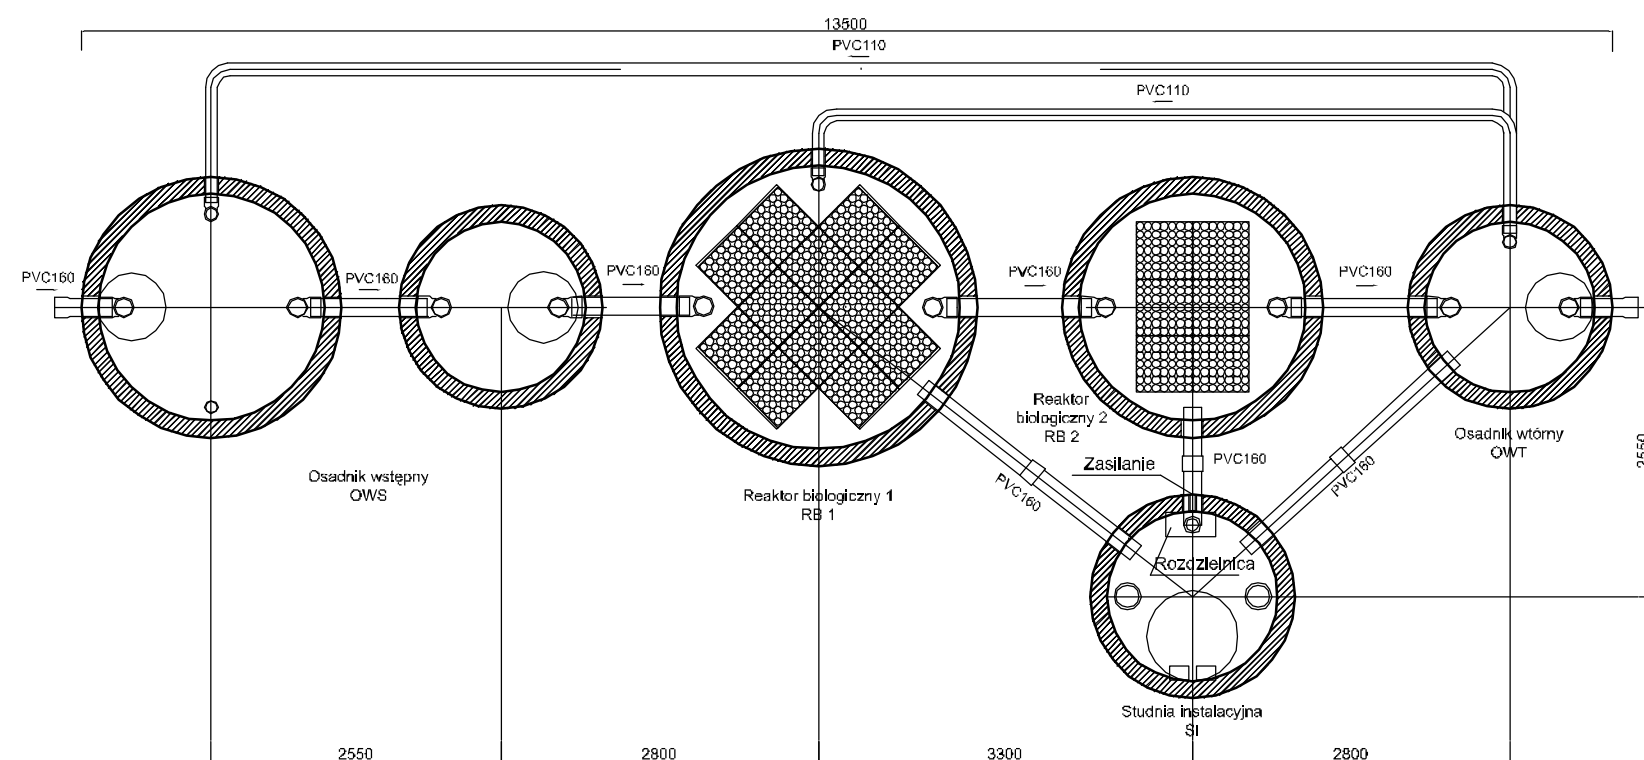

Jednostka projektowa: WW PROJEKT Wojciech Wolnicki ul. Próchnika 3/28; 97-300 Piotrków Tryb .		Branża: SANITARNA	Stadium: PW
Obiekt budowlany: PROJEKT BUDOWLANY ZAMIENNY Rozbudowa i przebudowa budynku szkoły podstawowej (Szkoła Podstawowa im. Kornela Makuszyńskiego)			
Instalacja: PROJEKT ZAMIENNY INSTALACJI SANITARNYCH ZEWNĘTRZNYCH			
Lokalizacja: obwód 11 KOWIESY, gm. Kowiesy działki nr ew. gr. 110/38, 110/39, 111/5, 111/4, 112/13, 112/15, 112/9, 110/49		Inwestor: Gmina Kowiesy z siedzibą: Kowiesy 85, 96-111 Kowiesy	
Projektant	mgr inż. Wojciech Wolnicki nr upr. LOD/2036/PWOS/12	Podpis:	
Asystent projektanta	mgr inż. Edyta Śmiłkowska	Podpis:	
Sprawdzający	mgr inż. Bogdan Adamus nr upr. LOD/2035/PWOS/12	Podpis:	
Tytuł rys.: SCHEMAT BIOLOGICZNEJ OCZYSZCZALNI ŚCIEKÓW			Rysunek nr: 9
Utworzony:	12.2015.	Zmieniony:	04.2017.
Skala:			