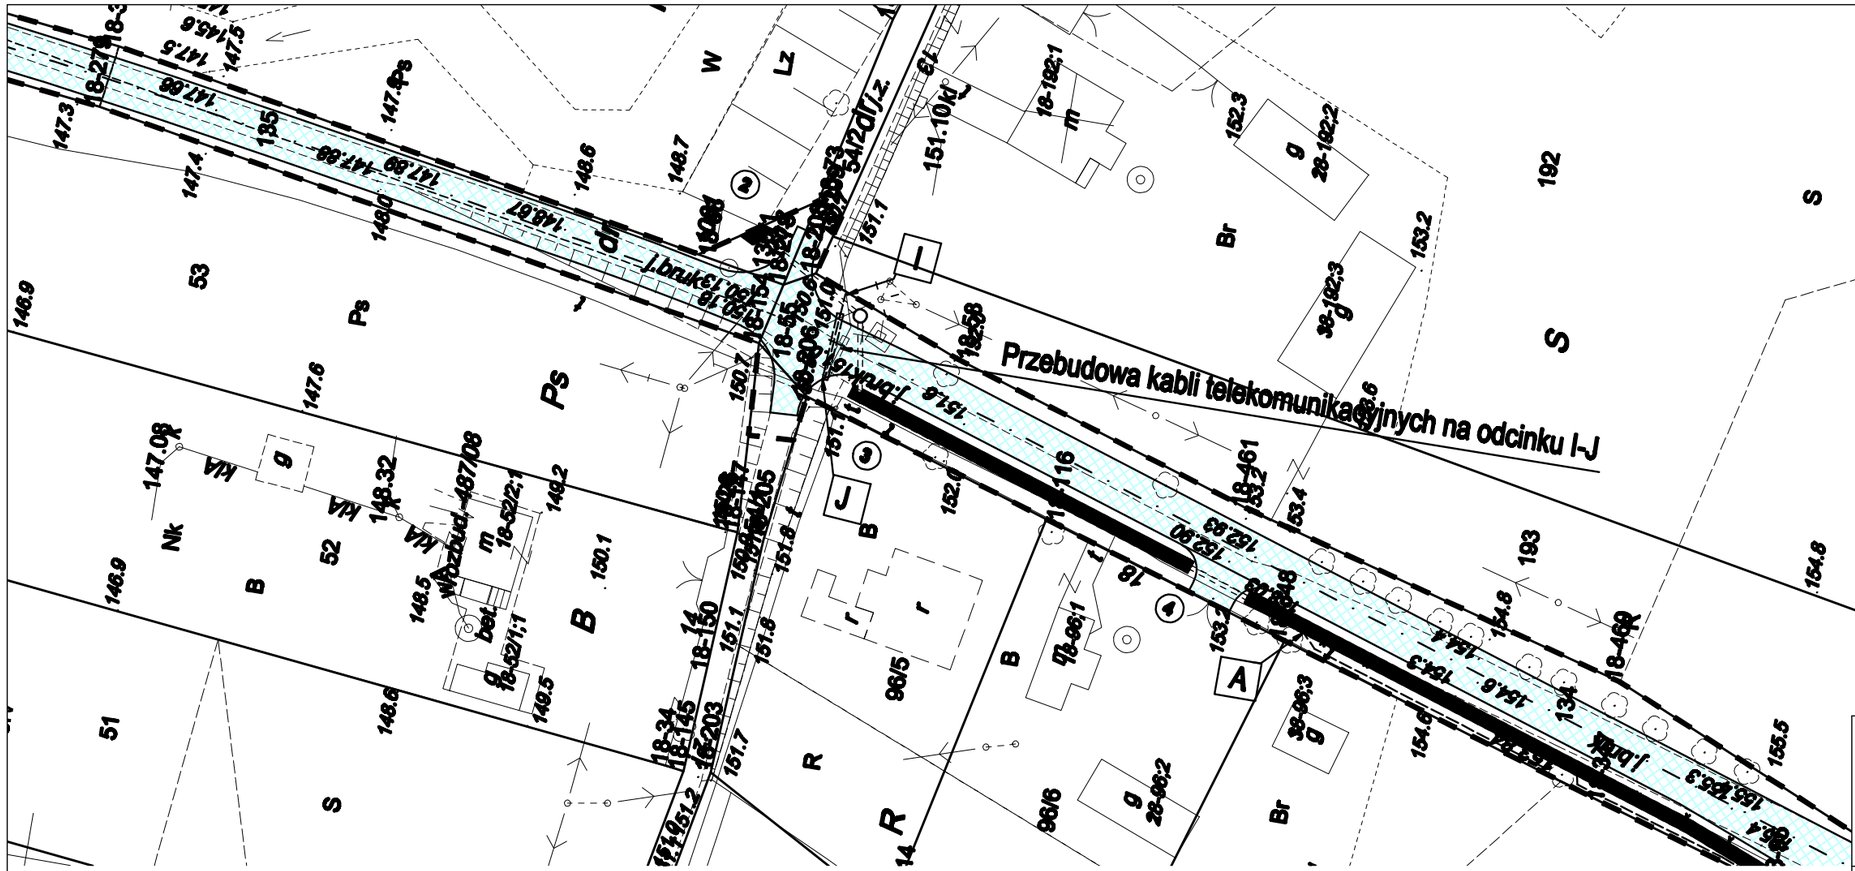

Przebudowa kabli teletechnicznych na odcinku I-J

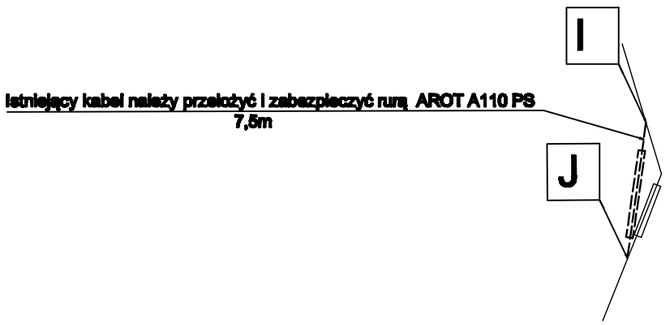

Legenda:

- słupek kablowy rozdzielczy
- projektowany kabel teletechniczny

Projekt:
Przebudowa istniejącej sieci teletechnicznej kolidującej z rozbudową drogi gminnej w wsi Pękoszew i Wędrogów, w Gm. Kowiesy.

Adres inwestycji:
Pękoszew i Wędrogów w Gm. Kowiesy

Inwestor:
GMINA KOWIESY
Kowiesy 85
96-111 Kowiesy

Telekomunikacja	Nr upr.	Podpis
Projektant: Cezary Majcher	0555/97/U	

Faza projektu:
PROJEKT WYKONAWCZY

Branża:
TELETECHNICZNA

Tytuł rysunku:
Schemat rozwinięty przebudowy kabli teletechnicznych TP S.A.

Skala:	Nr rys :	Nr ark :
b/s	PW-01	6