



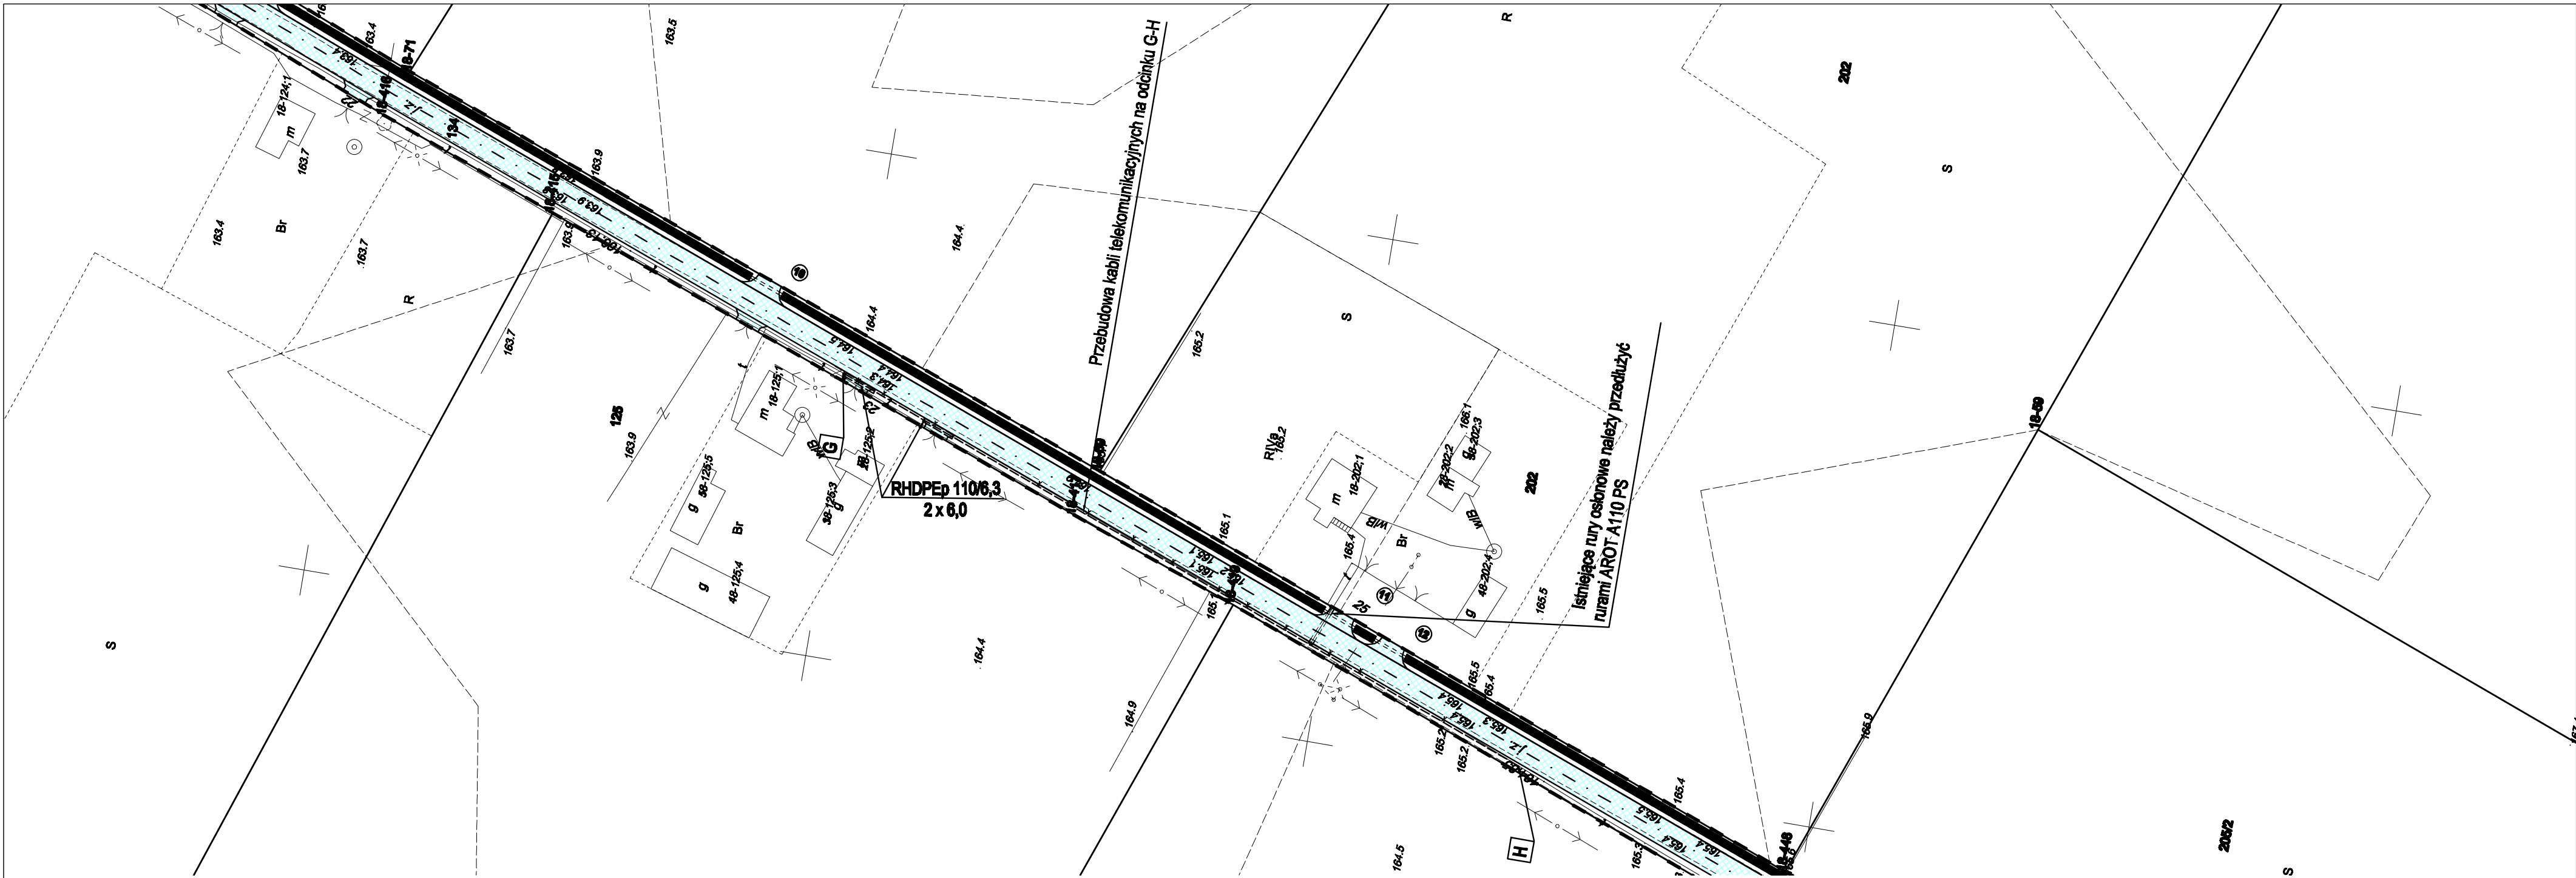

Przebudowa kabli teletechnicznych na odcinku G-H

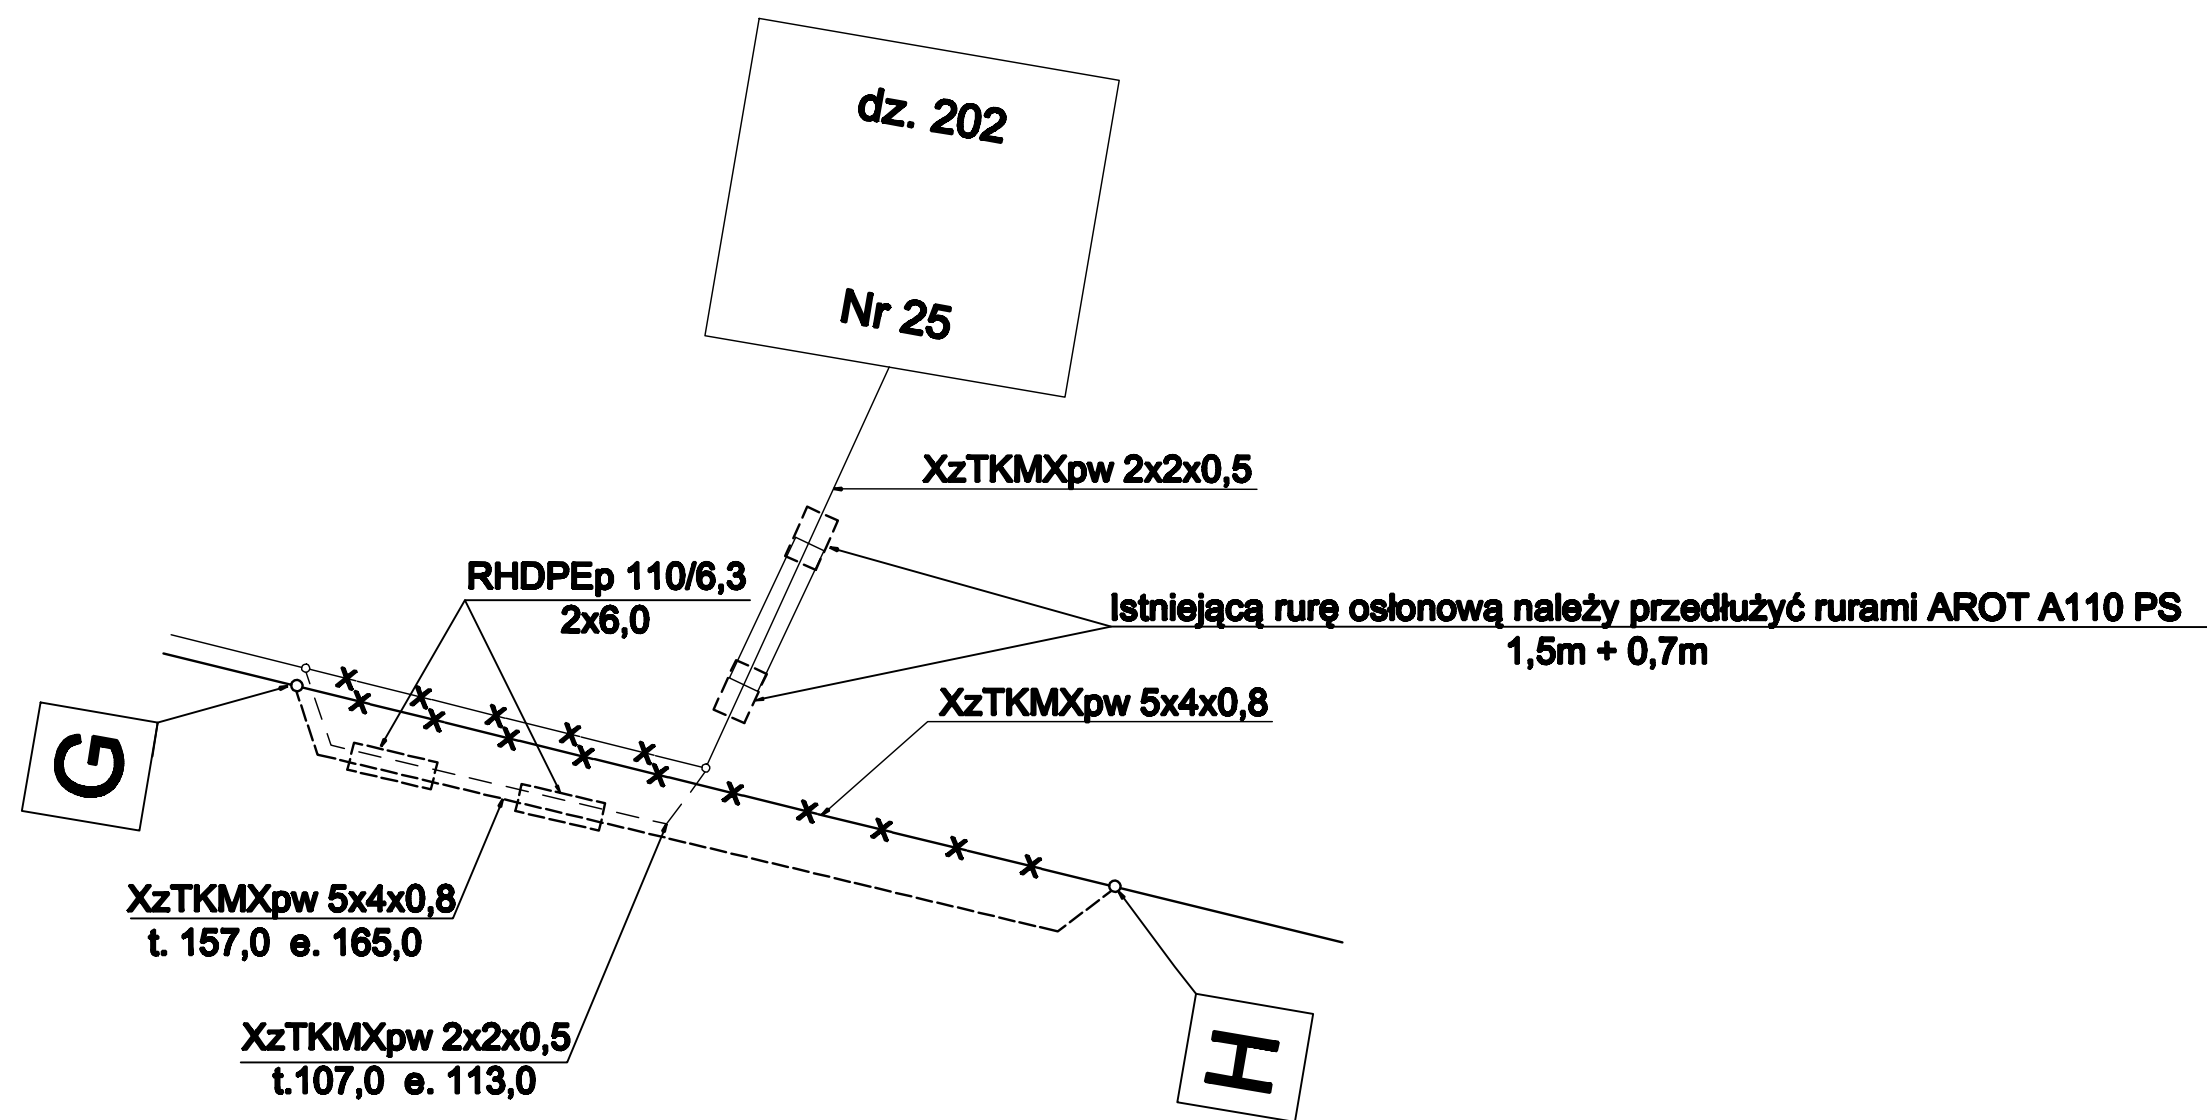

Legenda:		
- słupek kablowy rozdzielczy - projektowany kabel teletechniczny		
Projekt: Przebudowa istniejącej sieci teletechnicznej kolidującej z rozbudową drogi gminnej w wsi Pękoszew i Wędrogów, w Gm. Kowiesy.		
Adres inwestycji: Pękoszew i Wędrogów w Gm. Kowiesy		
Inwestor: GMINA KOWIESY Kowiesy 85 96-111 Kowiesy		
Telekomunikacja	Nr upr.	Podpis
Projektant: Cezary Majcher	0555/97/U	
Faza projektu: PROJEKT WYKONAWCZY		
Branża: TELETECHNICZNA		
Tytuł rysunku: Schemat rozwinięty przebudowy kabli teletechnicznych TP S.A.		
Skala: b/s	Nr rys : PW-01	Nr ark : 4