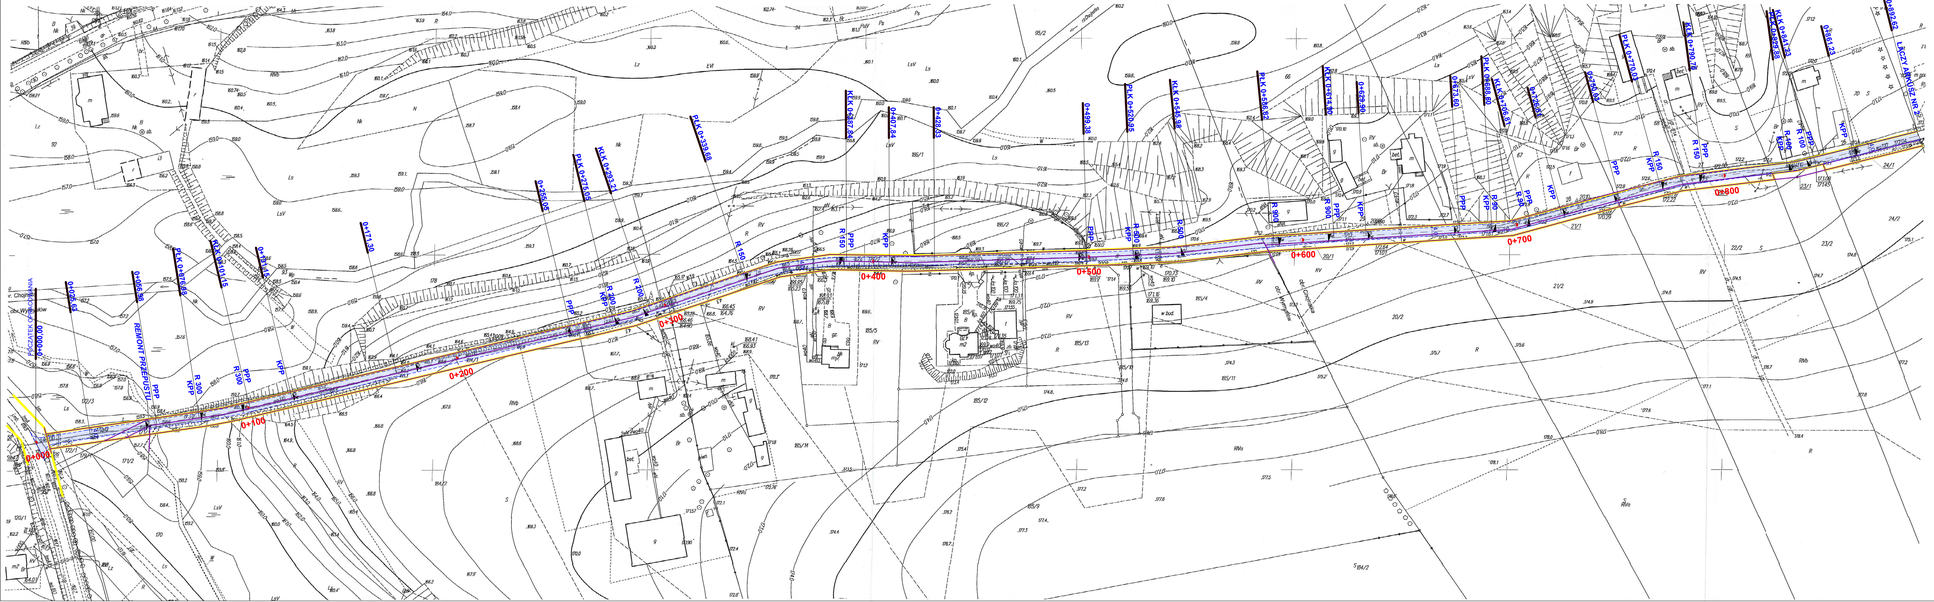

WYCINEK Z MAPY ZASADNICZEJ

obiektu Wymysłów, Chojnatka

w skali 1:1000 Nr ark. mapy ...../.....

GGN.6642.880.2016

Zgodność z mapą zasadniczą terenu objętego projektem budowlanym i zgodność projektu z ustaleniami miejscowego planu zagospodarowania przestrzennego stwierdzam

STAROSTA POWIATOWY w Kowiesach

Wydział Geodezji, Kartografii i Gospodarki Nieruchomościami

Kierownik Referatu Geodezji mgr inż. [illegible]

Zastępca ds. Geodezji i Gospodarki Nieruchomościami

Data wydania kopii 21-07-2016

Ilość załączników i podpis osoby sporządzającej

Z up. STAROSTY

Stor

mgr inż. Przemysław Storożuk

Kierownik Referatu Geodezji

w Wydziale Geodezji, Kartografii i Gospodarki Nieruchomościami

- nawierzchnia asfaltowa 0/11 mm dla KR2 ścieralna gr. 5 cm,
- nawierzchnia asfaltowa 0/16 mm dla KR2 wiążąca gr. 5 cm,
- podbudowa z kruszywa łamanego stabilizowanego mechanicznie 0/31,5mm gr. 10cm (układana w dwoch warstwach 4-31,5mm - 7cm, 0-4mm - 3cm),

- granica własności

- granica pasa drogowego

NAZWA OBIEKTU:	PRZEBUDOWA DROGI GMINNEJ NR 115172E I DROGI WEWNĘTRZNEJ
ADRES OBIEKTU:	WYMYSŁÓW- CHOJNATKA 96-111 KOWIESY

ARCHIVISION

Imię i nazwisko:	Nr i specjalność uprawnień	Podpis

Projektował: mgr inż. Stanisław Choiński nr upr. KBU 1a-2126/164/85 w specjalności proj. i bud. dróg oraz mostów drogowych

INWESTOR:	Gmina Kowiesy Kowiesy 85 96-111 Kowiesy
TYTUŁ RYSUNKU:	PROJEKT ZAGOSPODAROWANIA TERENU

Data:	Skala:	Nr rys:
wrzesień 2016	1: 500	02